

COMMUNE DE RIDDES
PLAN D'INTENTION
ZONE "LES MORANDS"

Echelle : 1/1000


Date : 27.03. 2009

Approuvé par le Conseil Communal


Le : 15.04.2010

Le Président

Le Secrétaire

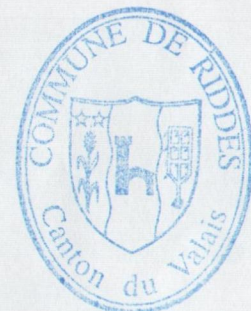

LEGENDES

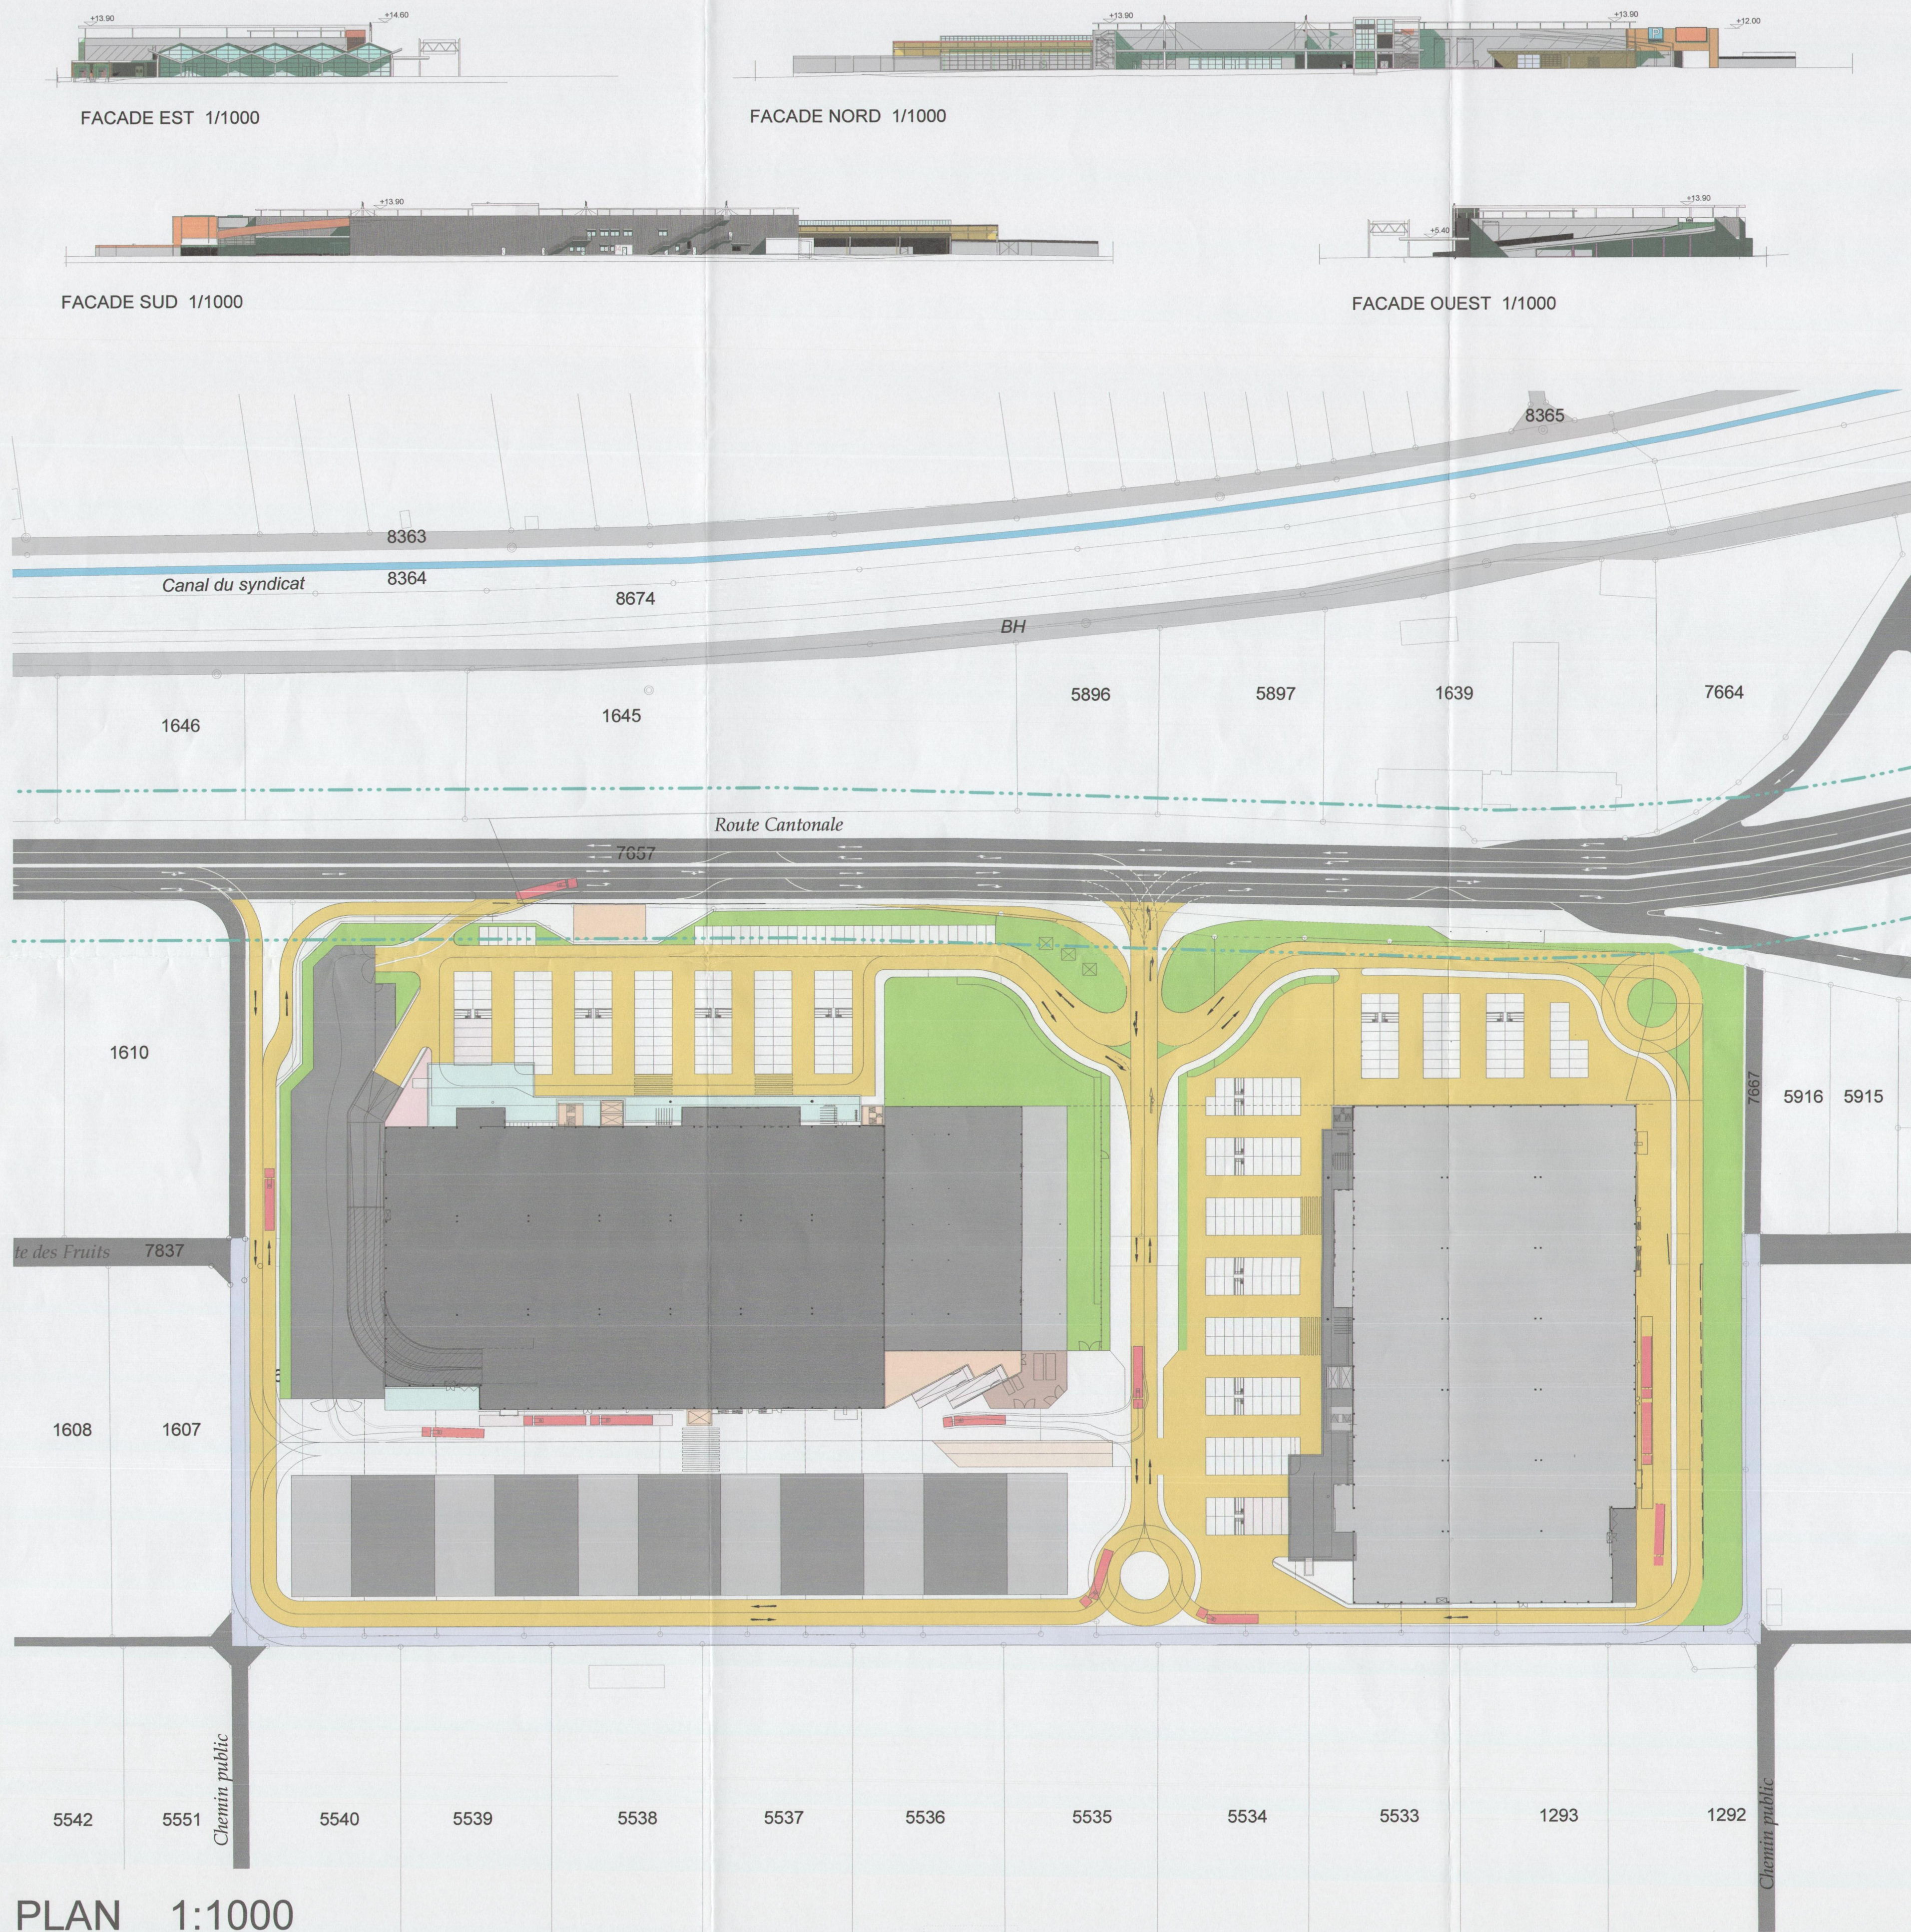

PLAN 1:1000

