

COMMUNE DE RIDDES

PLAN DE QUARTIER "DOMAINE DES SŒURS"

PLAN ETAGES


Echelle : 1/200

Date : 14.10. 2011

Approuvé par le Conseil Communal

Le : 13 décembre 2011

Le Président

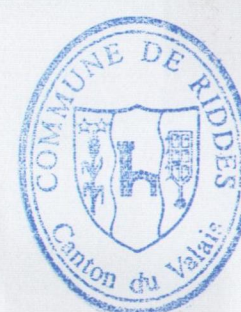


Le Secrétaire

Reçu le
3 NOV. 2011


09-163-06




1^{er} ETAGE

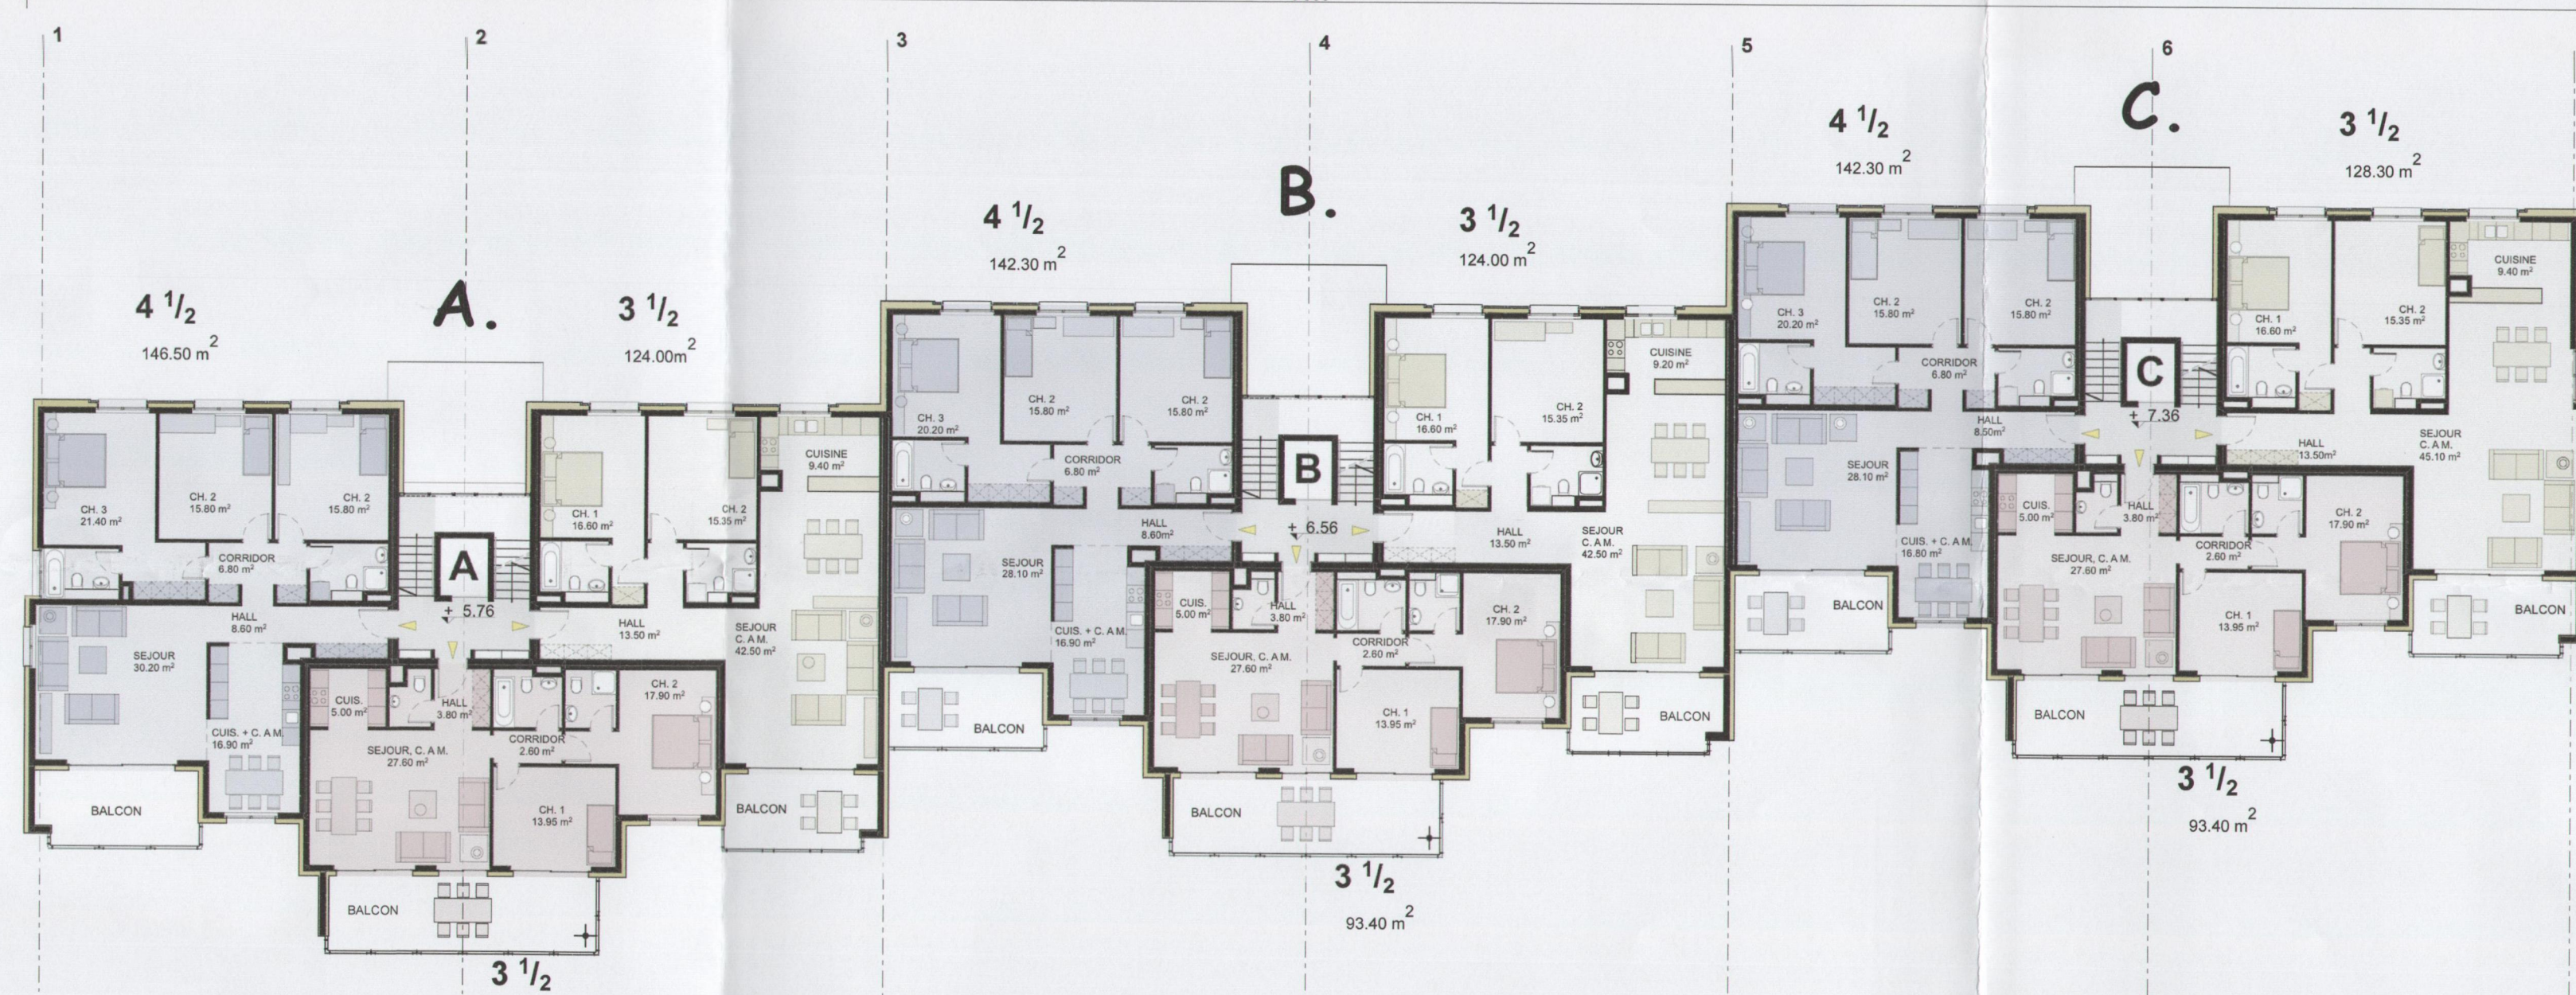

2^{ème} ETAGE

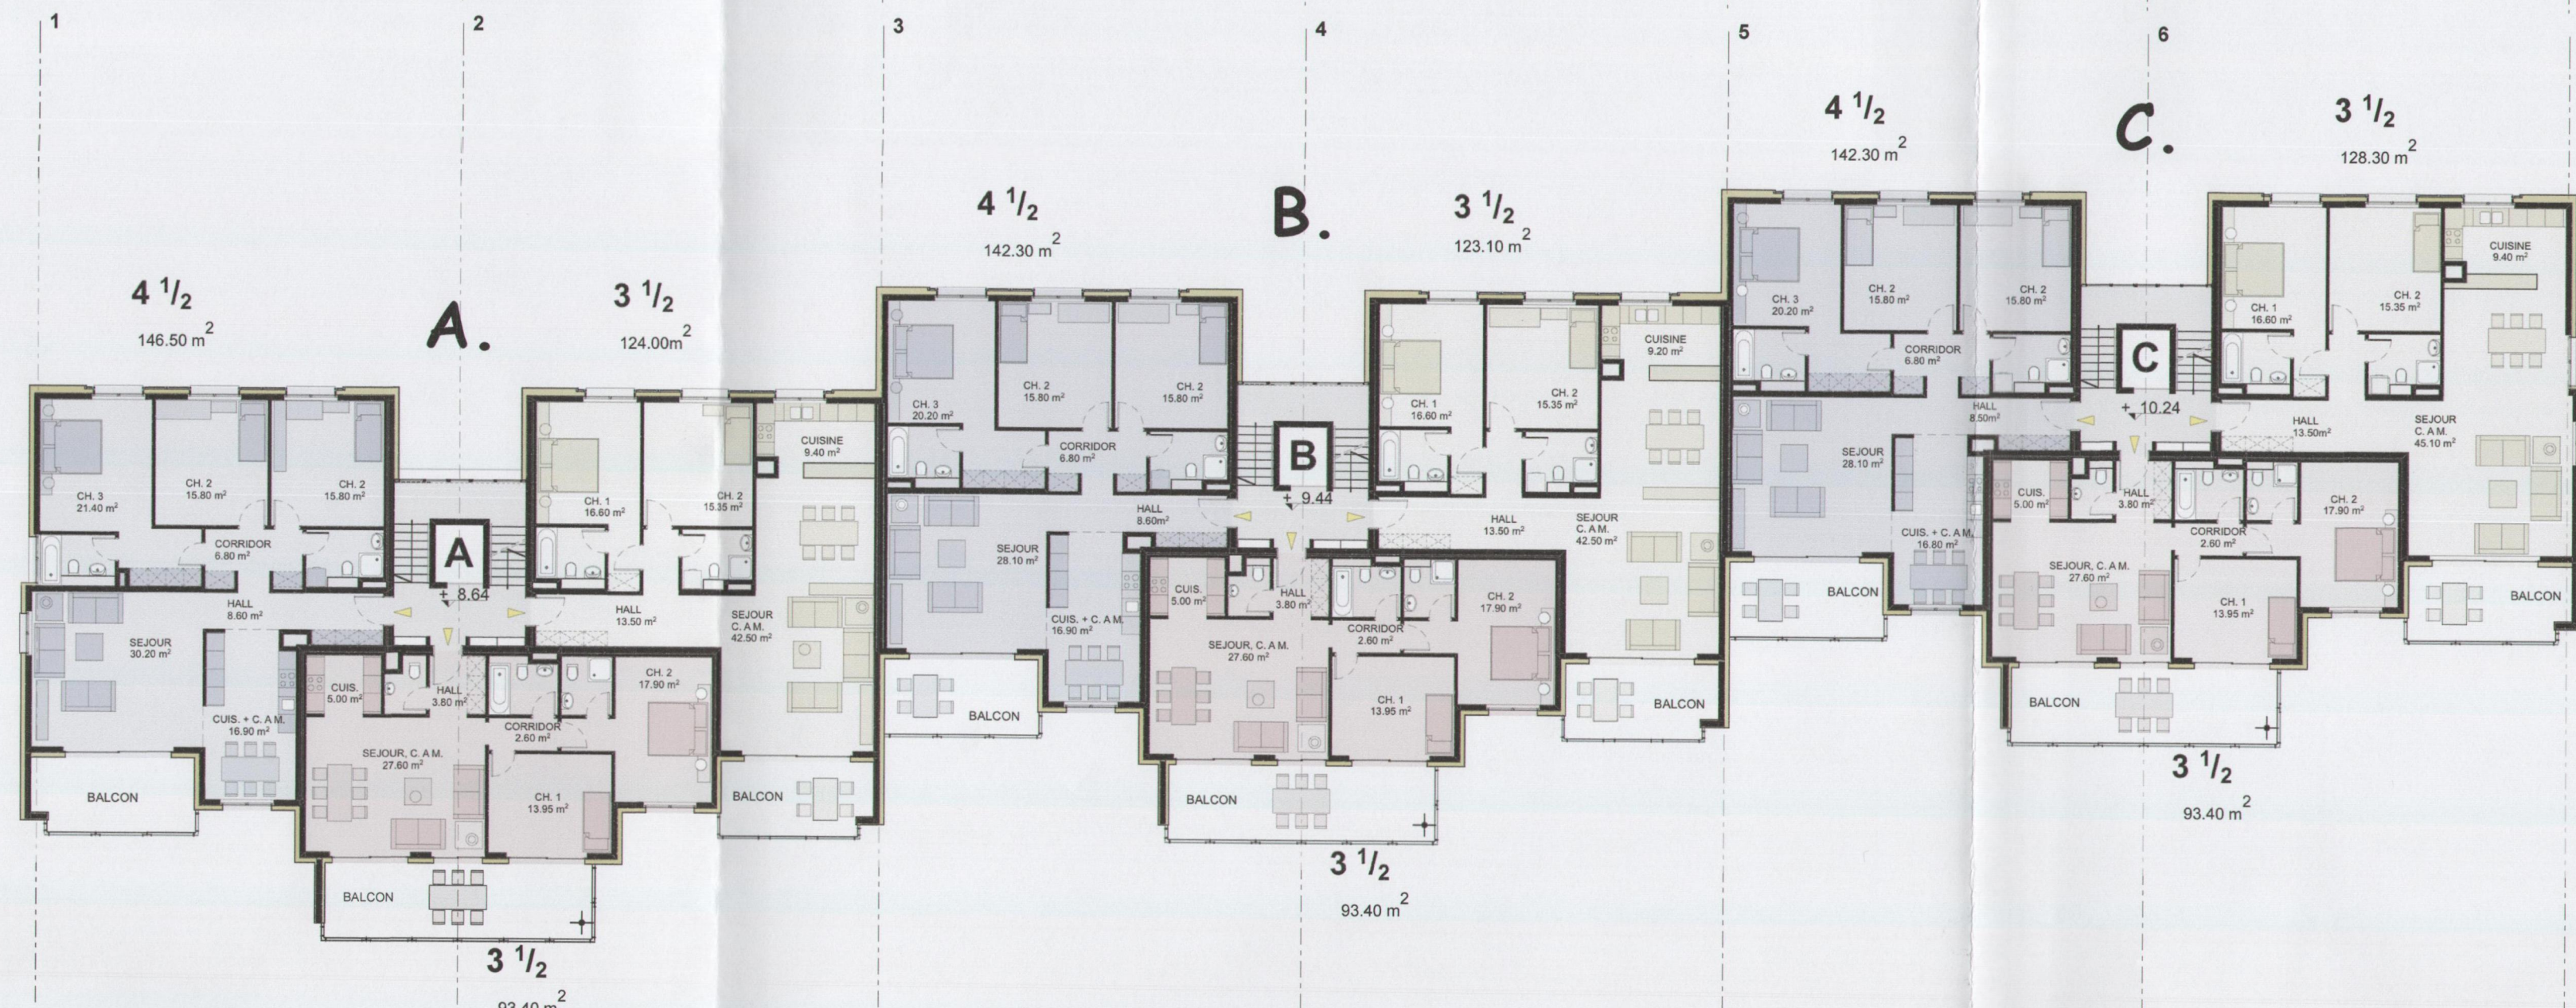

3^{ème} ETAGE

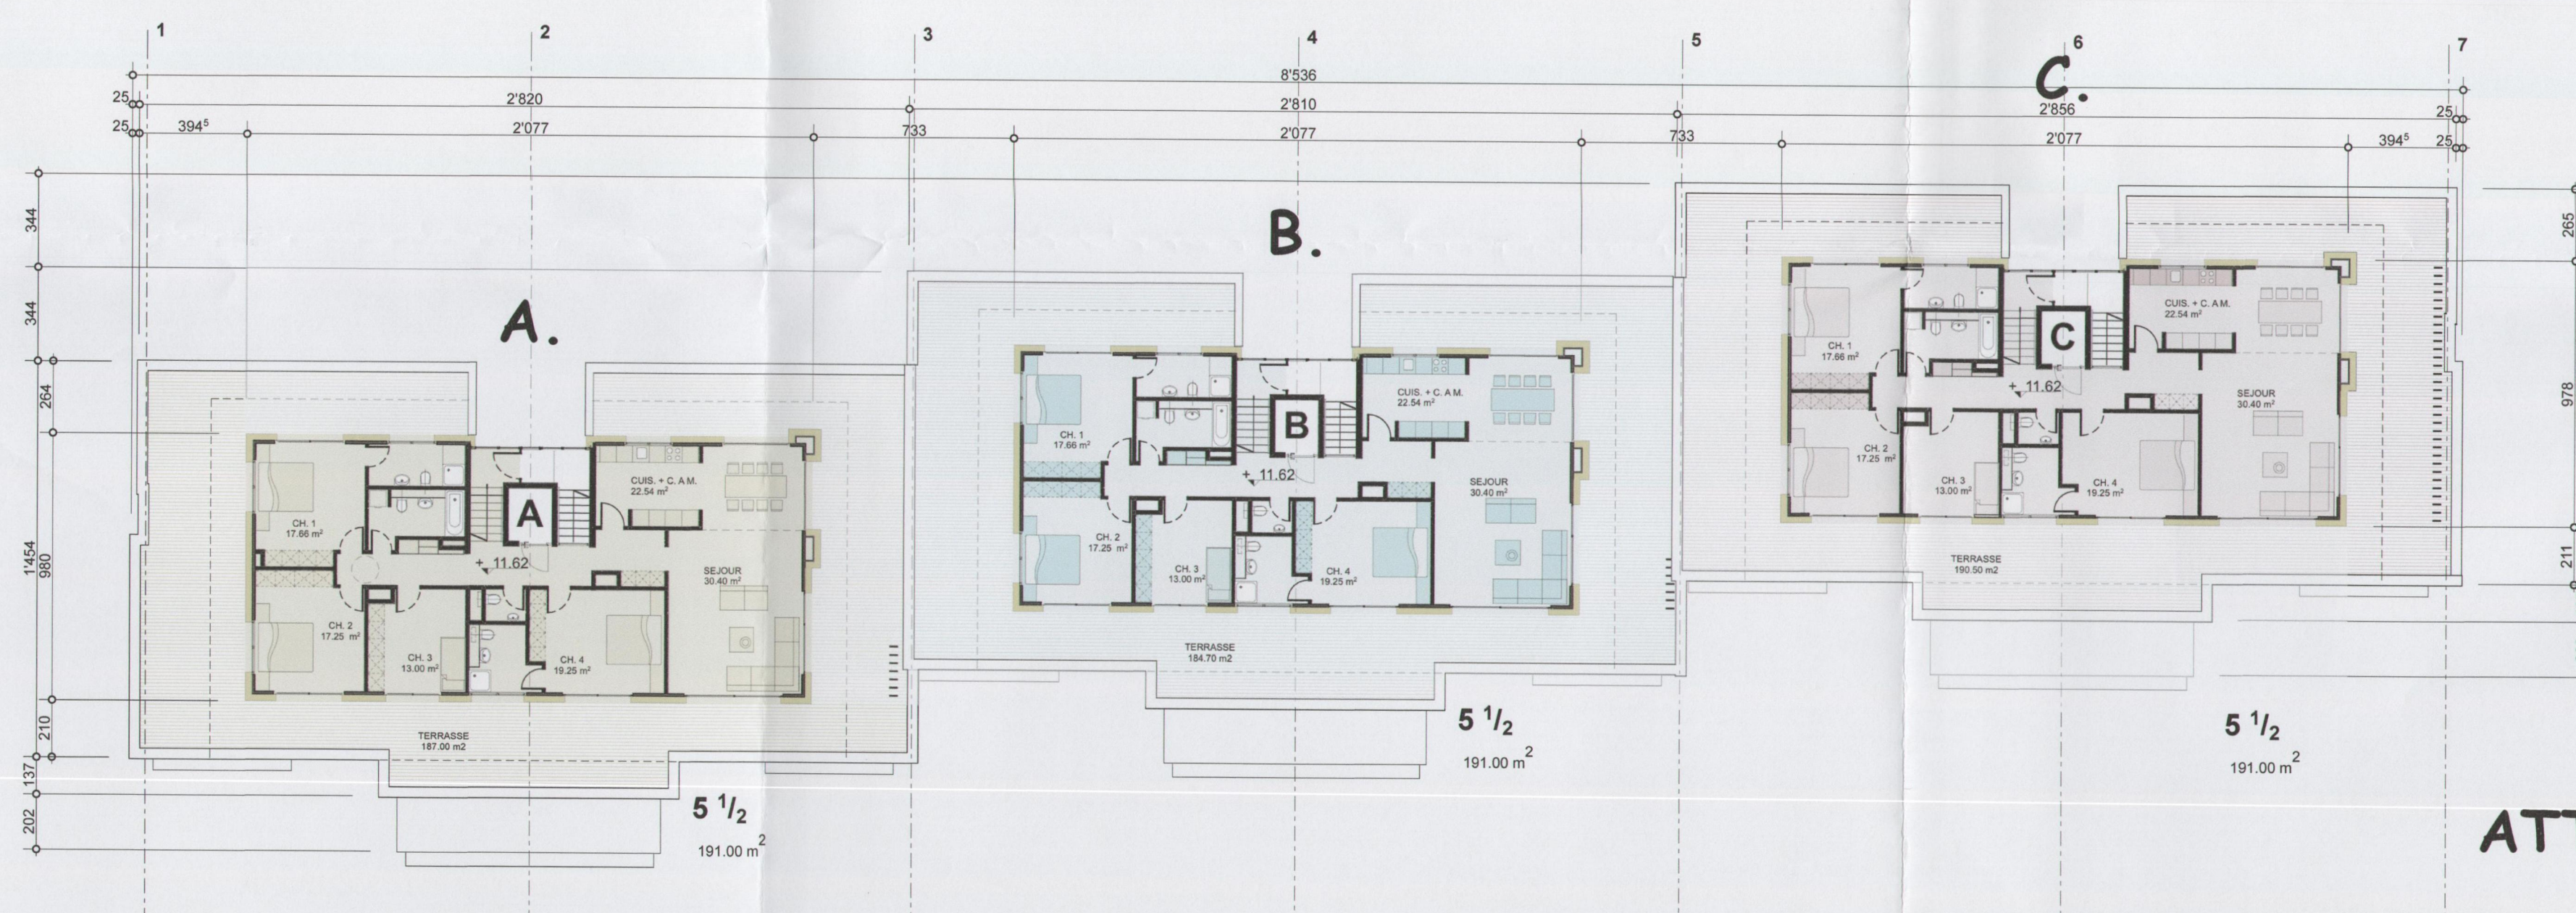

ATTIQUE

