


TERRAIN A SIERRE AU LIEU DIT " CONDEMINES SUD"

PLAN D'AMENAGEMENT PARCELLE N° 5969				Corrigé, le: 26.08.02. Corrections : Clém. Entrée parcelle	Corrigé, le: 21.11.02. Corrections : CM Mise à jour.....
N° 100.1	Ech. : PLAN 1/500 GABARITS 1/250	Date : 19.4.2002	Dess.: ZEB	Corrigé, le: 09.10.02. Corrections : Clém. Modif. gabarit + impl. + cotes	Corrigé, le: Corrections :
IMMOVAL SA - Rte des Casernes 18 - 1950 SION Tél. (027) 203 32 50 ou 203 71 71 Fax. (027) 203 31 53				Corrigé, le: 13.11.02. Corrections : CM Suppression parcellaire	Corrigé, le: Corrections :

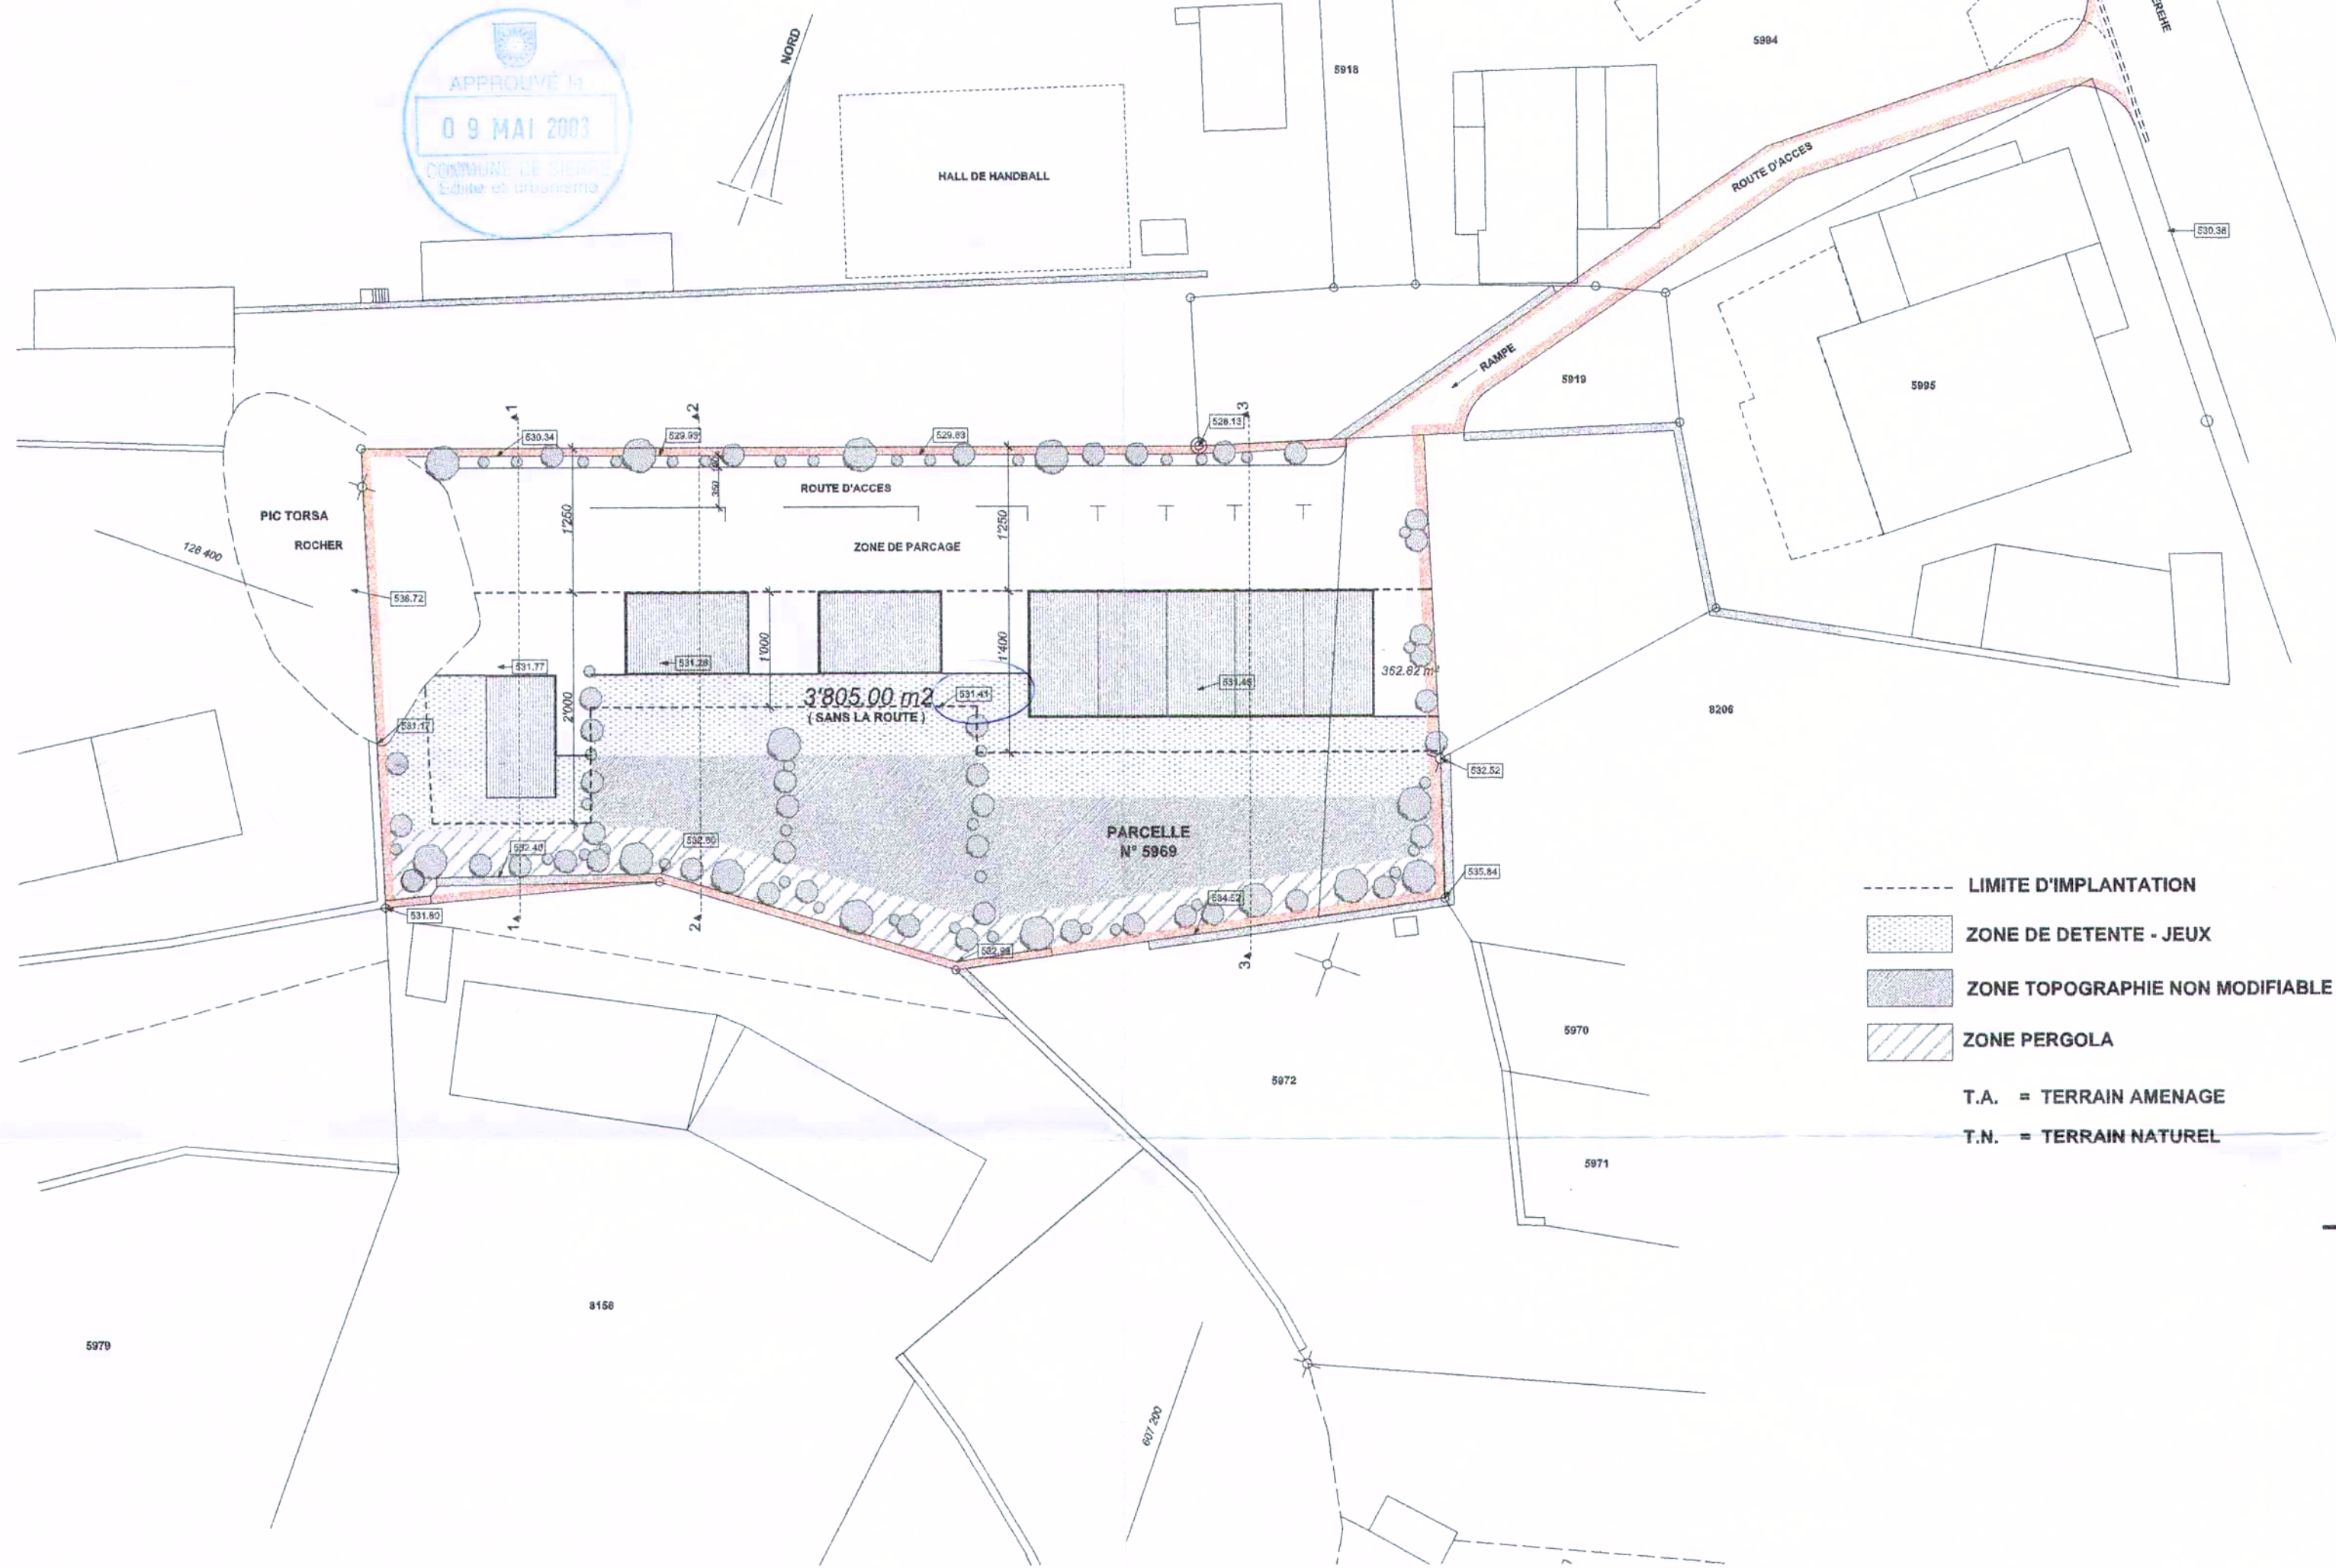

- LIMITE D'IMPLANTATION
- ZONE DE DETENTE - JEUX
- ZONE TOPOGRAPHIE NON MODIFIABLE
- ZONE PERGOLA
- T.A. = TERRAIN AMENAGE
- T.N. = TERRAIN NATUREL

