

feuille 17

feuille 13


commune de st-maurice		OFFICE CANTONAL DE PLANNIFICATION	
communauté d'étude pour l'aménagement du territoire		18	
CADA		PLAN D'ALIGNEMENT	
a été approuvé par le conseil municipal le 11 octobre 1985		date oct. 1984	
échelle 1/1000		feuille 1/1000	

Voie du Bois Noir
Chroune.

Feuille 20.

Feuille 21.

18

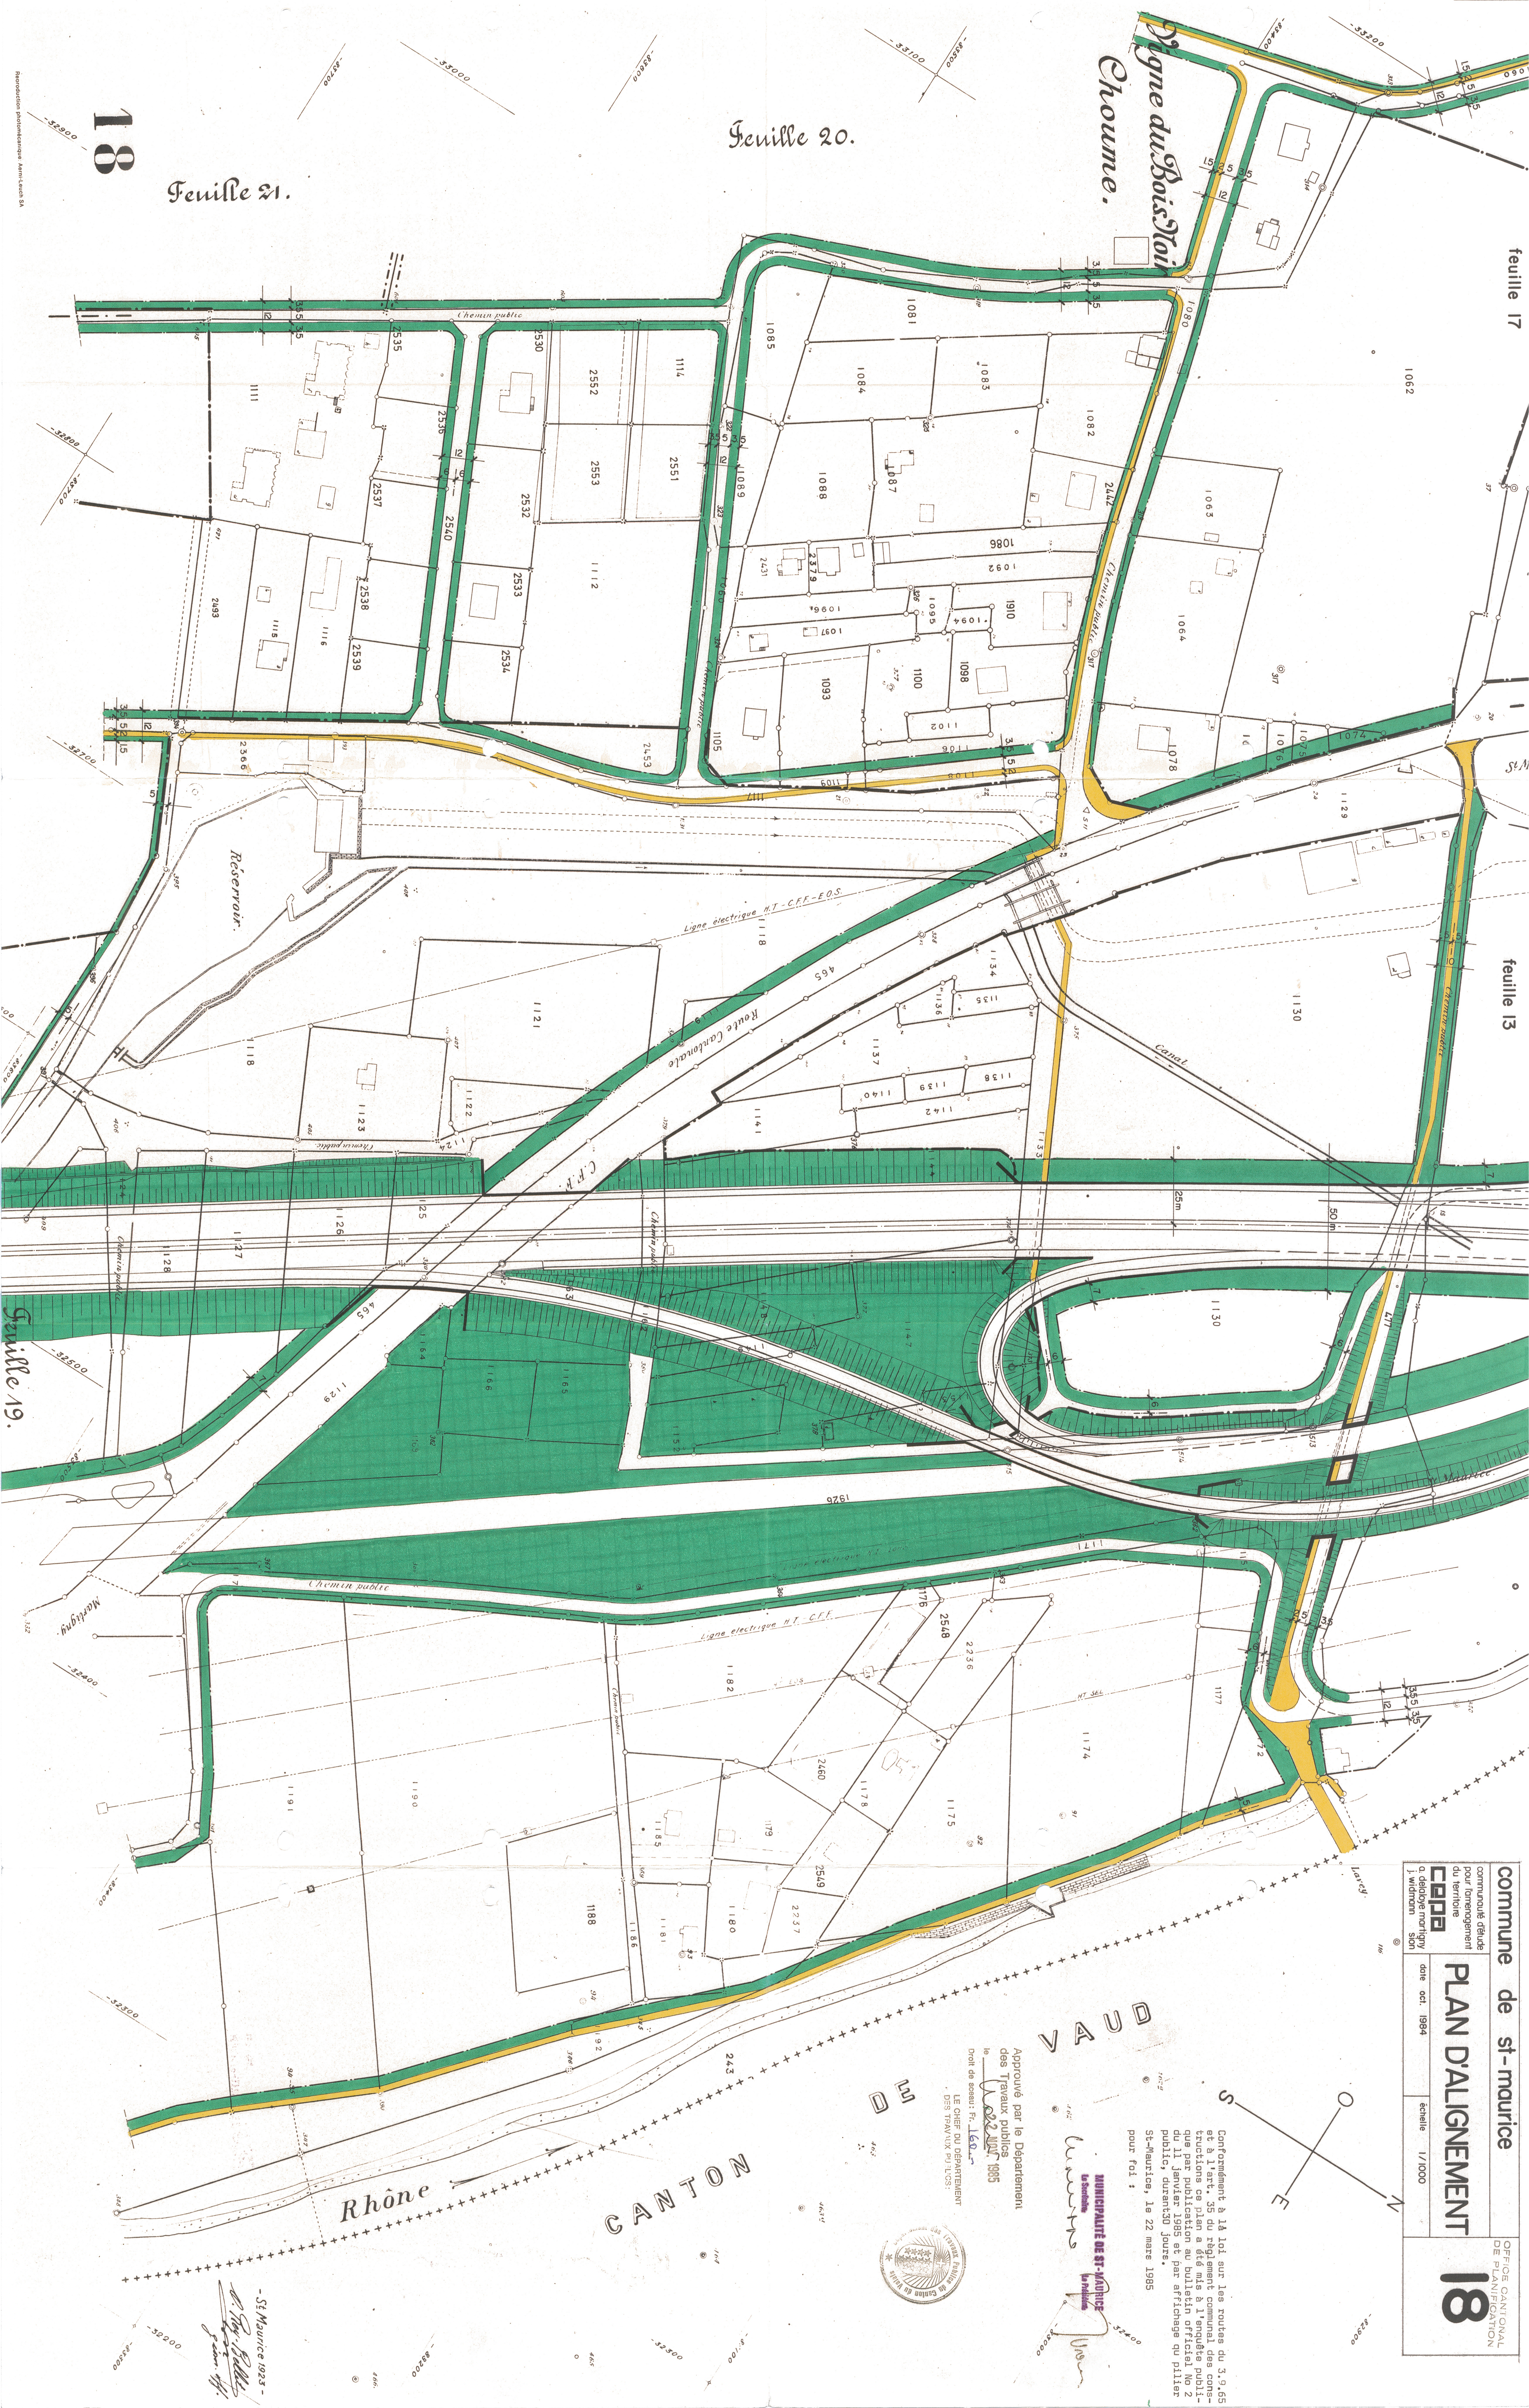

VAUD

CANTON

Rhône

Approuvé par le Département des Travaux publics le 11 octobre 1985
Le Chef du Département DES TRAVAUX PUBLICS



Conformément à la loi sur les routes du 3.9.65 et à l'art. 35 du règlement communal des constructions ce plan a été mis à l'enquête publique par publication au bulletin officiel No 2 du 11 janvier 1985 et par affichage au piler public, durant 30 jours.
St-Maurice, le 22 mars 1985
pour foi :

MUNICIPALITE DE ST-MAURICE
Le syndic
Le syndic

-St Maurice 1923-
D. M. 1923
par M.