commune de st-maurice

OFFICE CANTONAL DE PLANIFICATION

communauté d'étude pour l'aménagement du territoire

cepa

a. delaloye martigny
j. widmann sion

PLAN D'ALIGNEMENT

9
10

date octobre 1984 | échelle 1/1000

Conformément à la loi sur les routes du 3.9.1965 et à l'art. 35 du règlement communal des constructions, ce plan a été mis à l'enquête publique par publication au bulletin officiel N° 2 du 11 janvier 1985 et par affichage au pilier public durant 30 jours.

St-Maurice, le 22 mars 1985

pour foi :

MUNICIPALITE DE ST-MAURICE
Le Secrétaire | Le Président
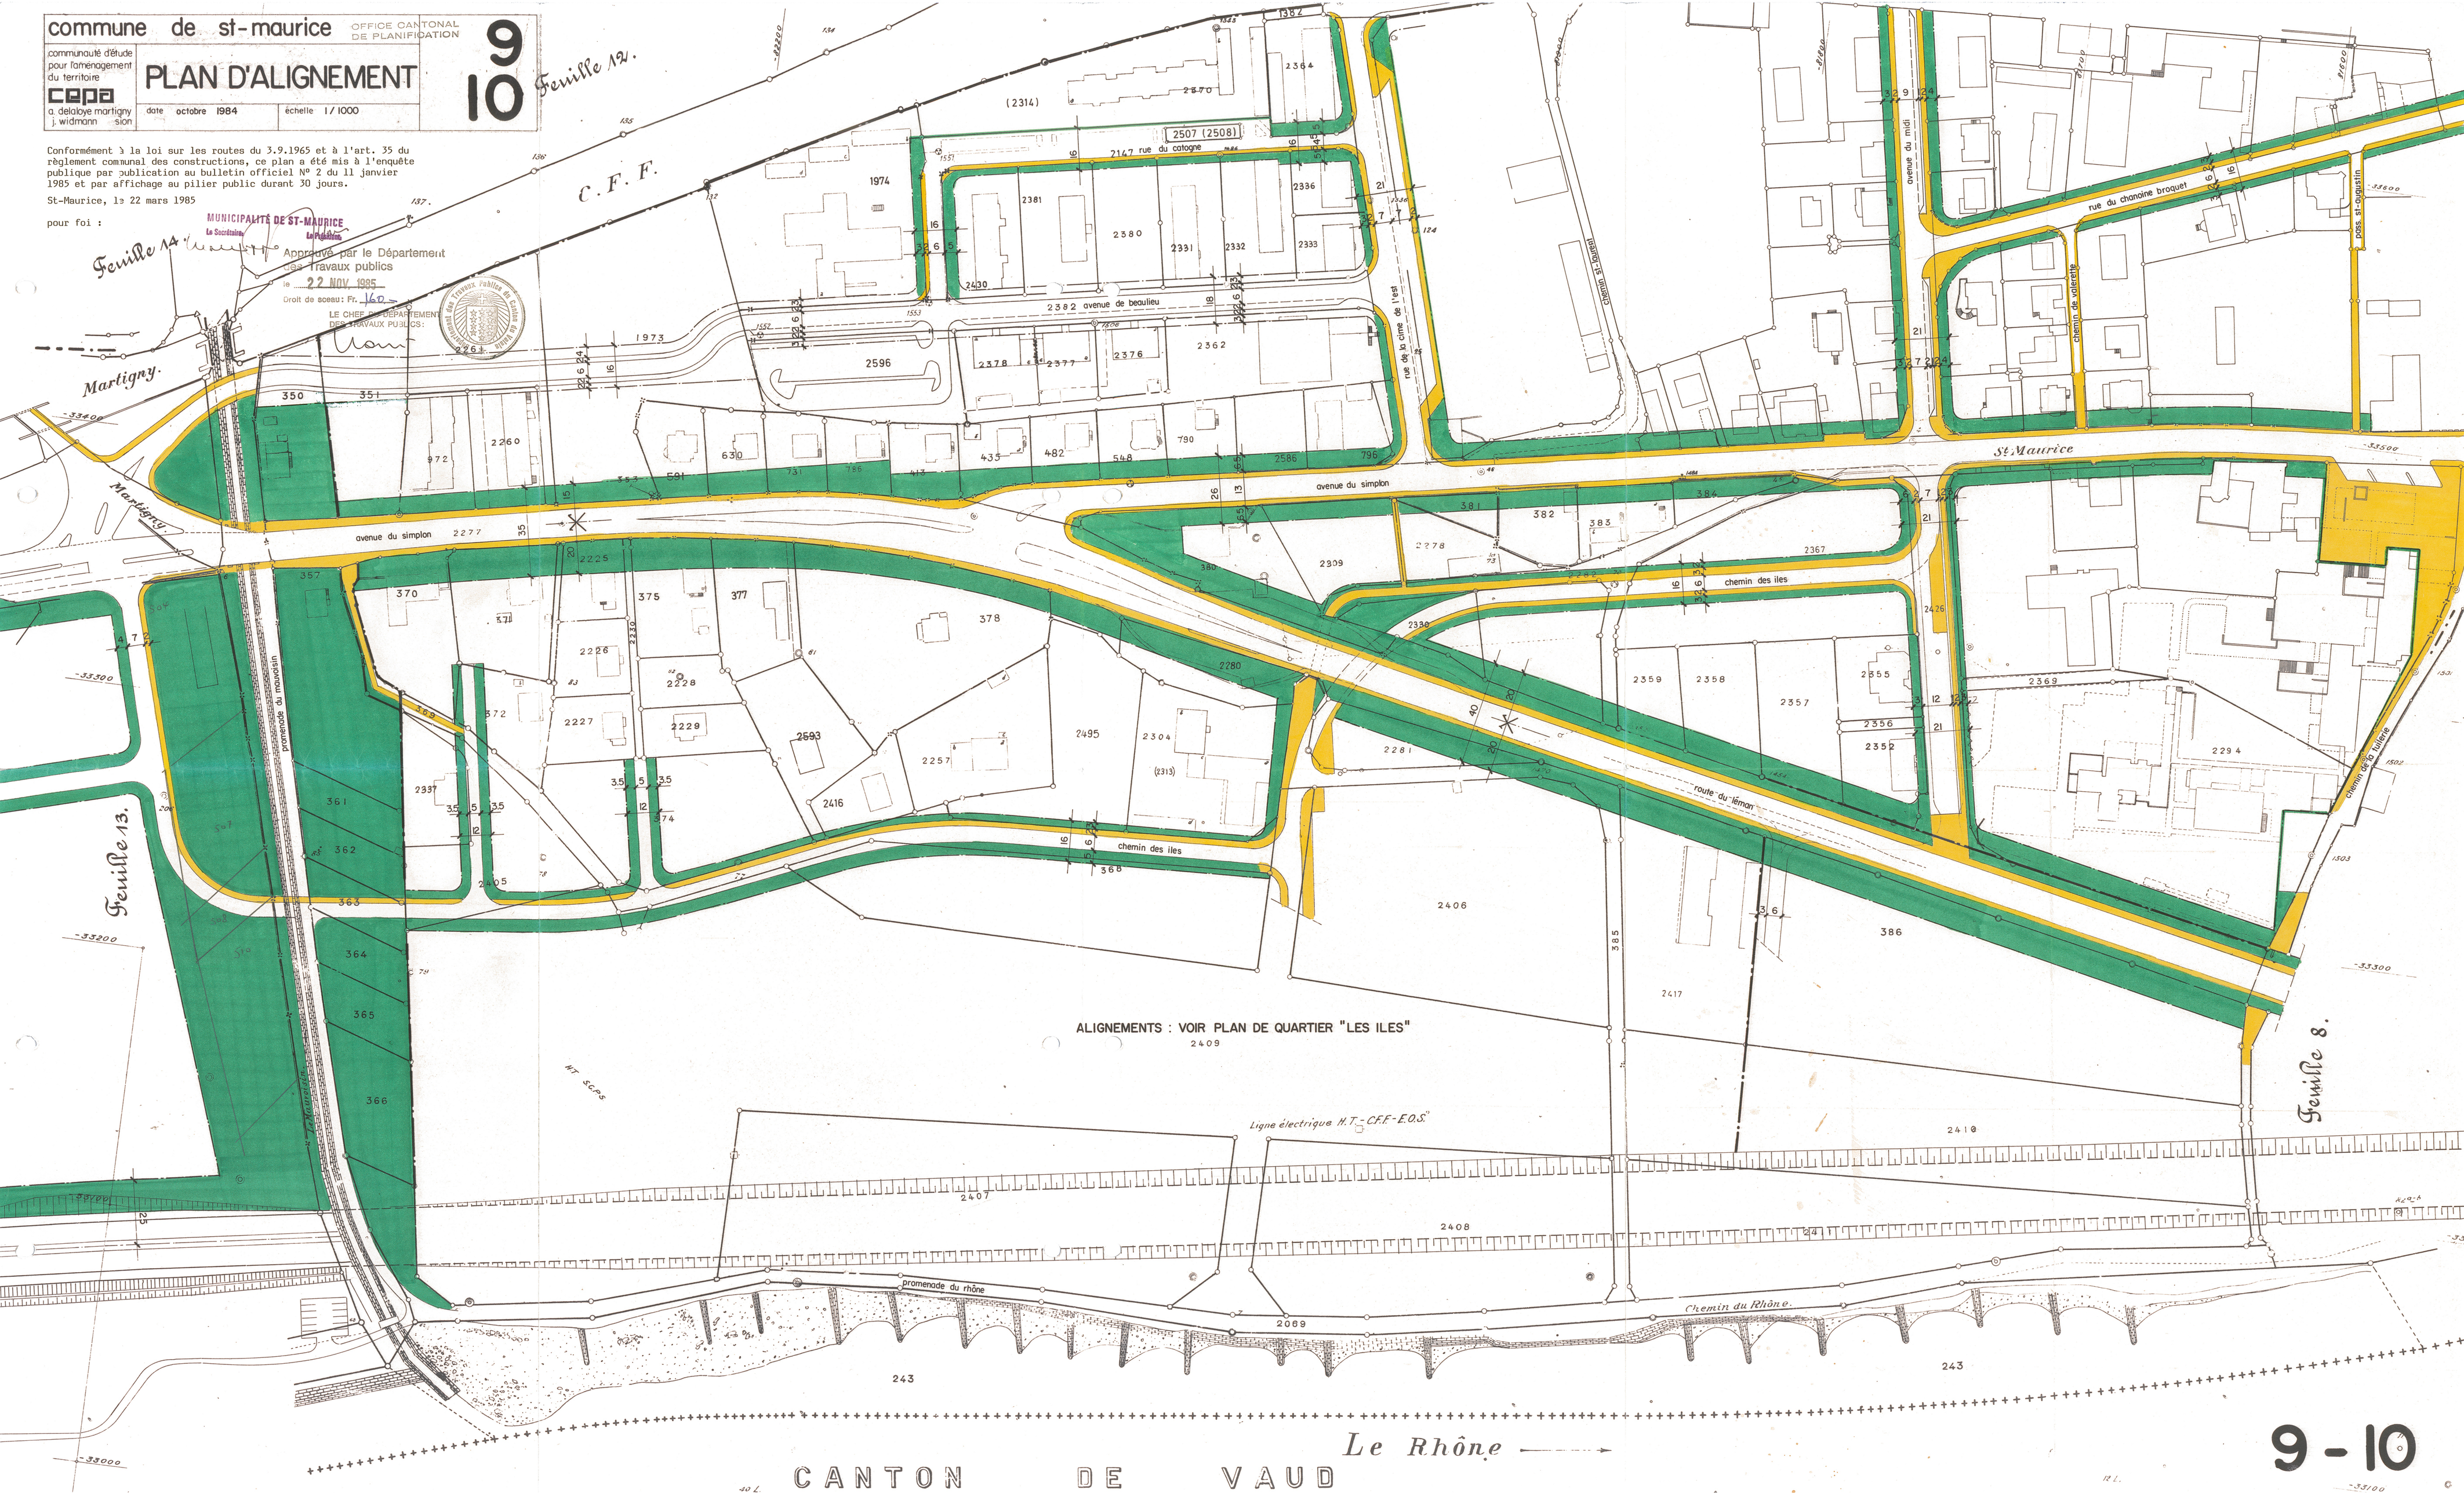
Approuvé par le Département des Travaux publics
le 22 NOV. 1985
Droit de sceau: Fr. 160.-
LE CHEF DU DEPARTEMENT DES TRAVAUX PUBLICS: