


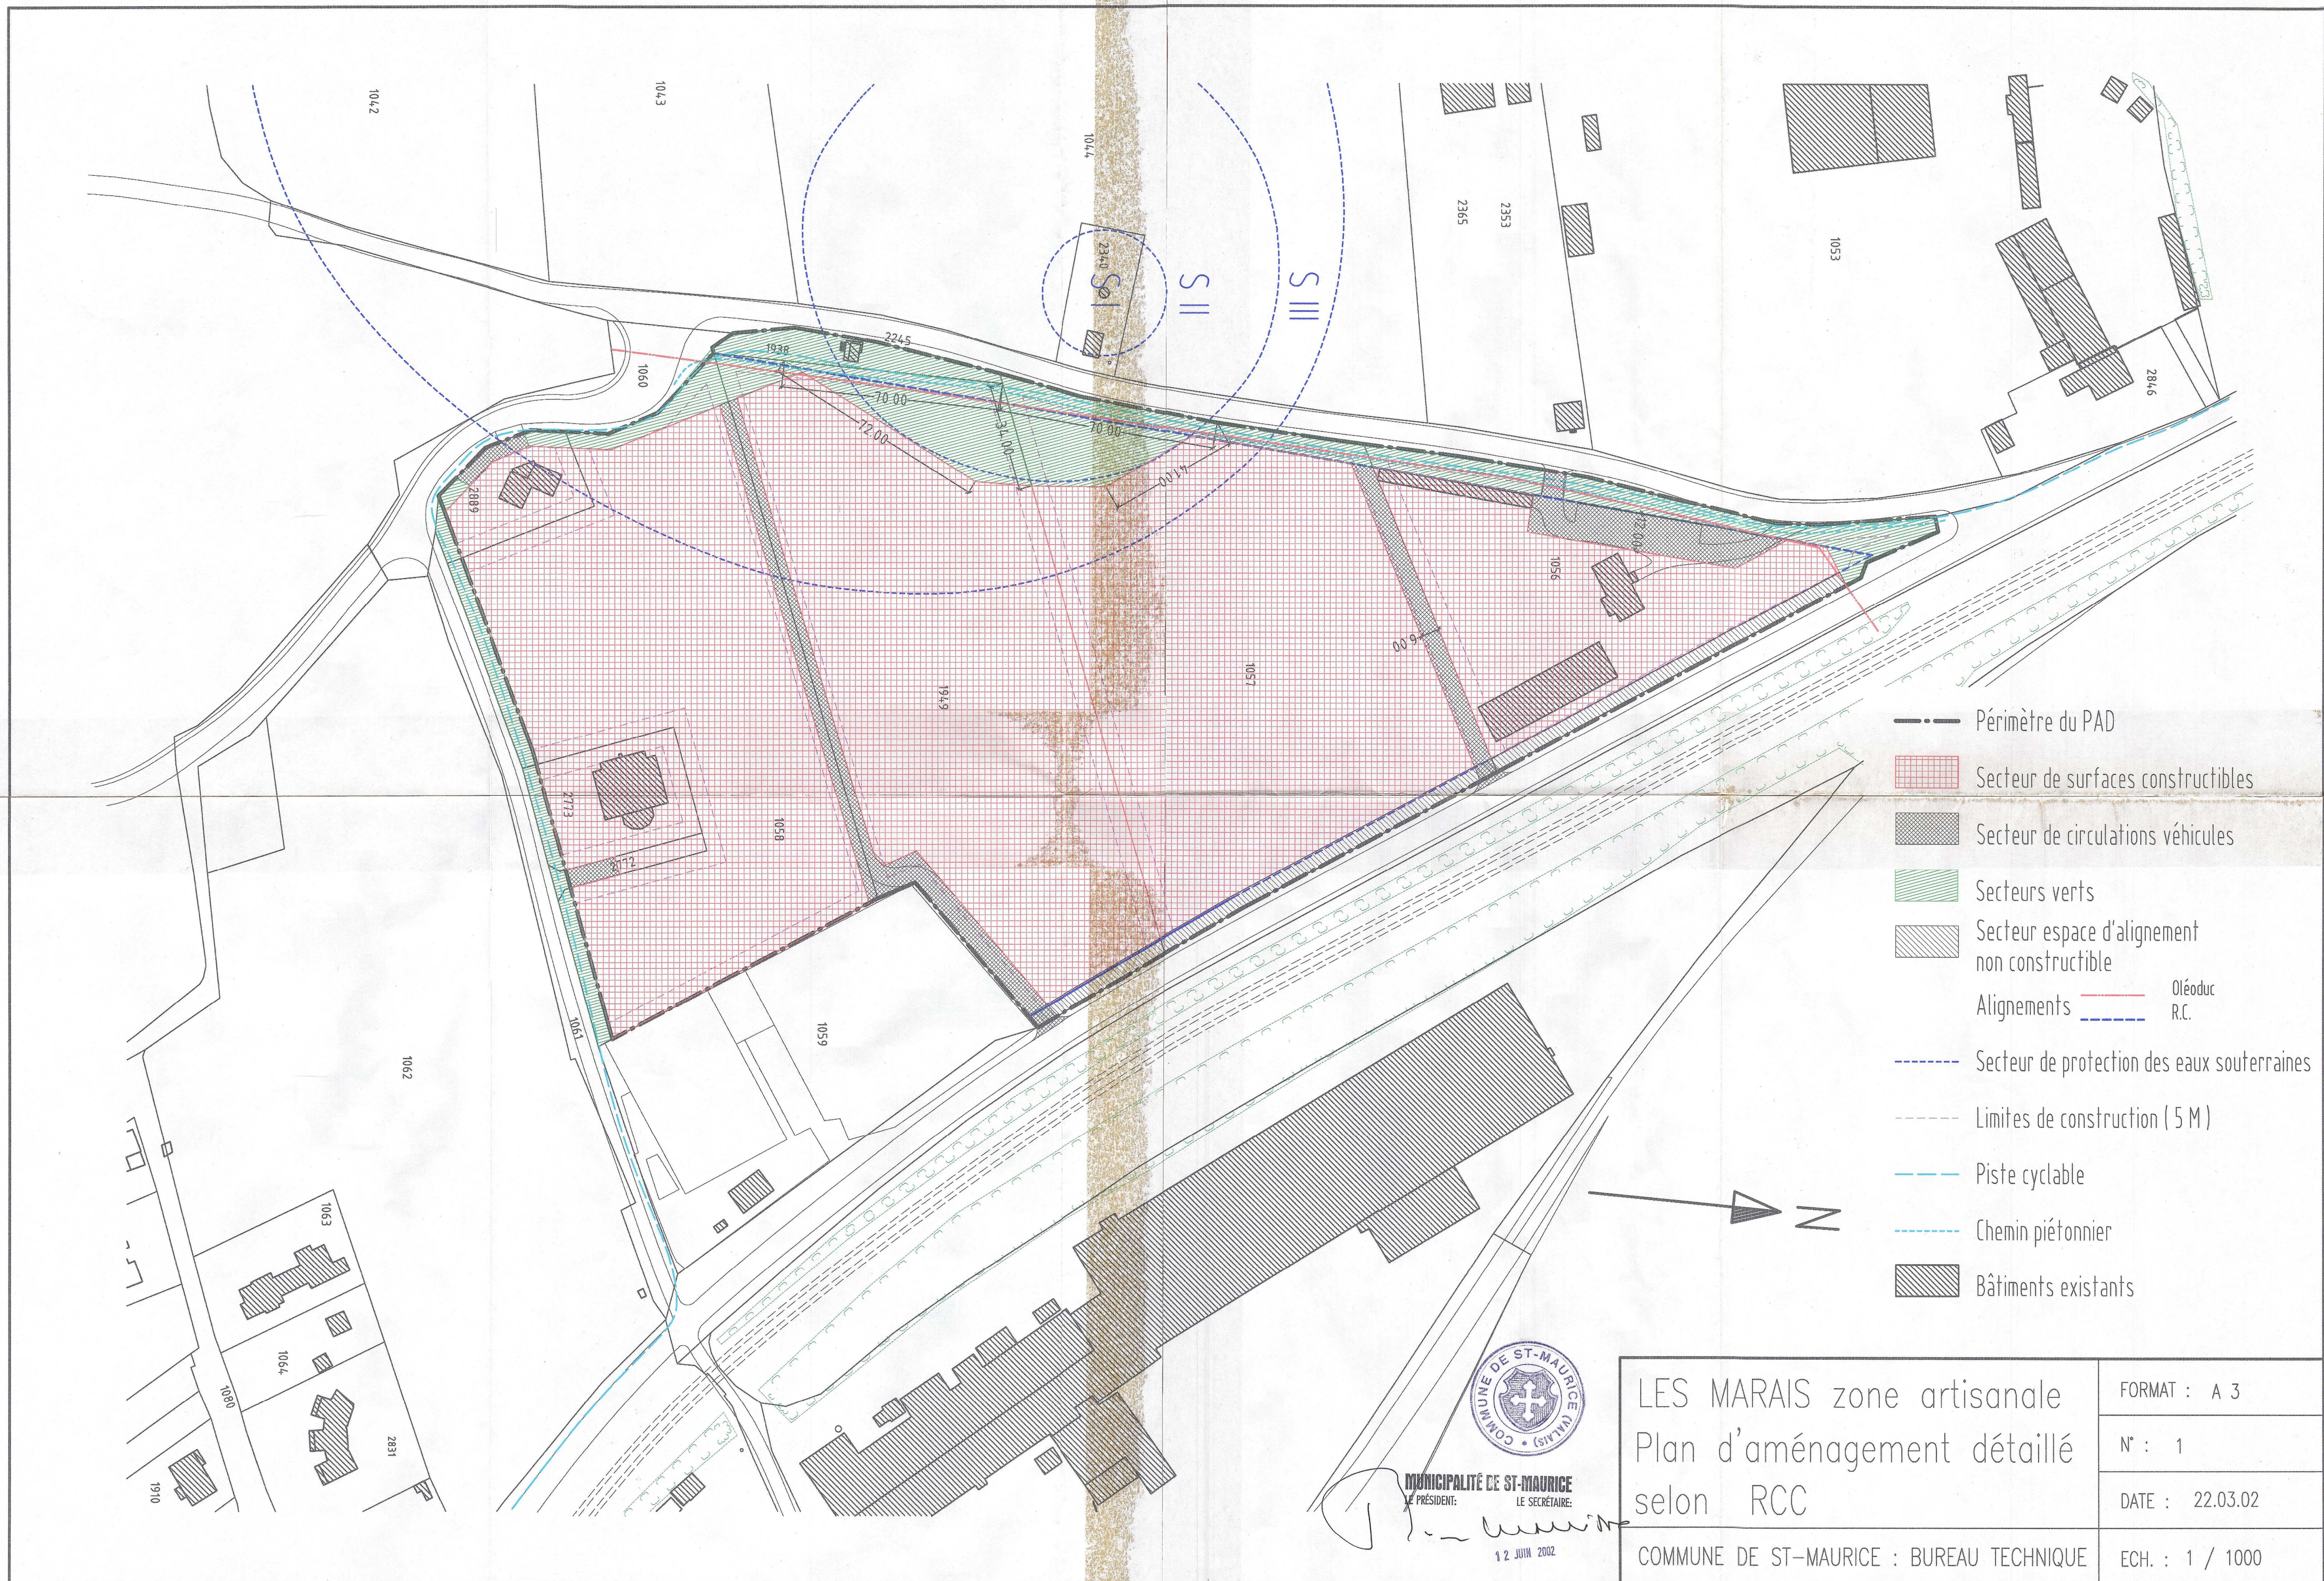

LES MARAIS zone artisanale
Plan d'aménagement détaillé
selon RCC

COMMUNE DE ST-MAURICE : BUREAU TECHNIQUE

FORMAT : A 3
N° : 1
DATE : 22.03.02
ECH. : 1 / 1000



MUNICIPALITÉ DE ST-MAURICE
LE PRÉSIDENT: _____
LE SECRÉTAIRE: _____

12 JUIN 2002