COMMUNE DE SAINT-MAURICE

PLAN DE QUARTIER "LES BORETTES"

AFFECTATIONS ET CIRCULATION

LEGENDE

- Périmètre du plan de quartier
- Périmètre des étapes
- Parcelles projetées
- Secteur constructions
- Secteur circulations véhicules et piétons
- Secteur espaces verts
- Installations de ramassage des ordures

Soumis à l'enquête publique

du .....au.....

Approuvé par le Conseil Municipal, le : .....

Le Président : Le Secrétaire :

CONSEIL DE ST-MAURICE (VS)

10 MARS 2010

A : modification Ø giratoire
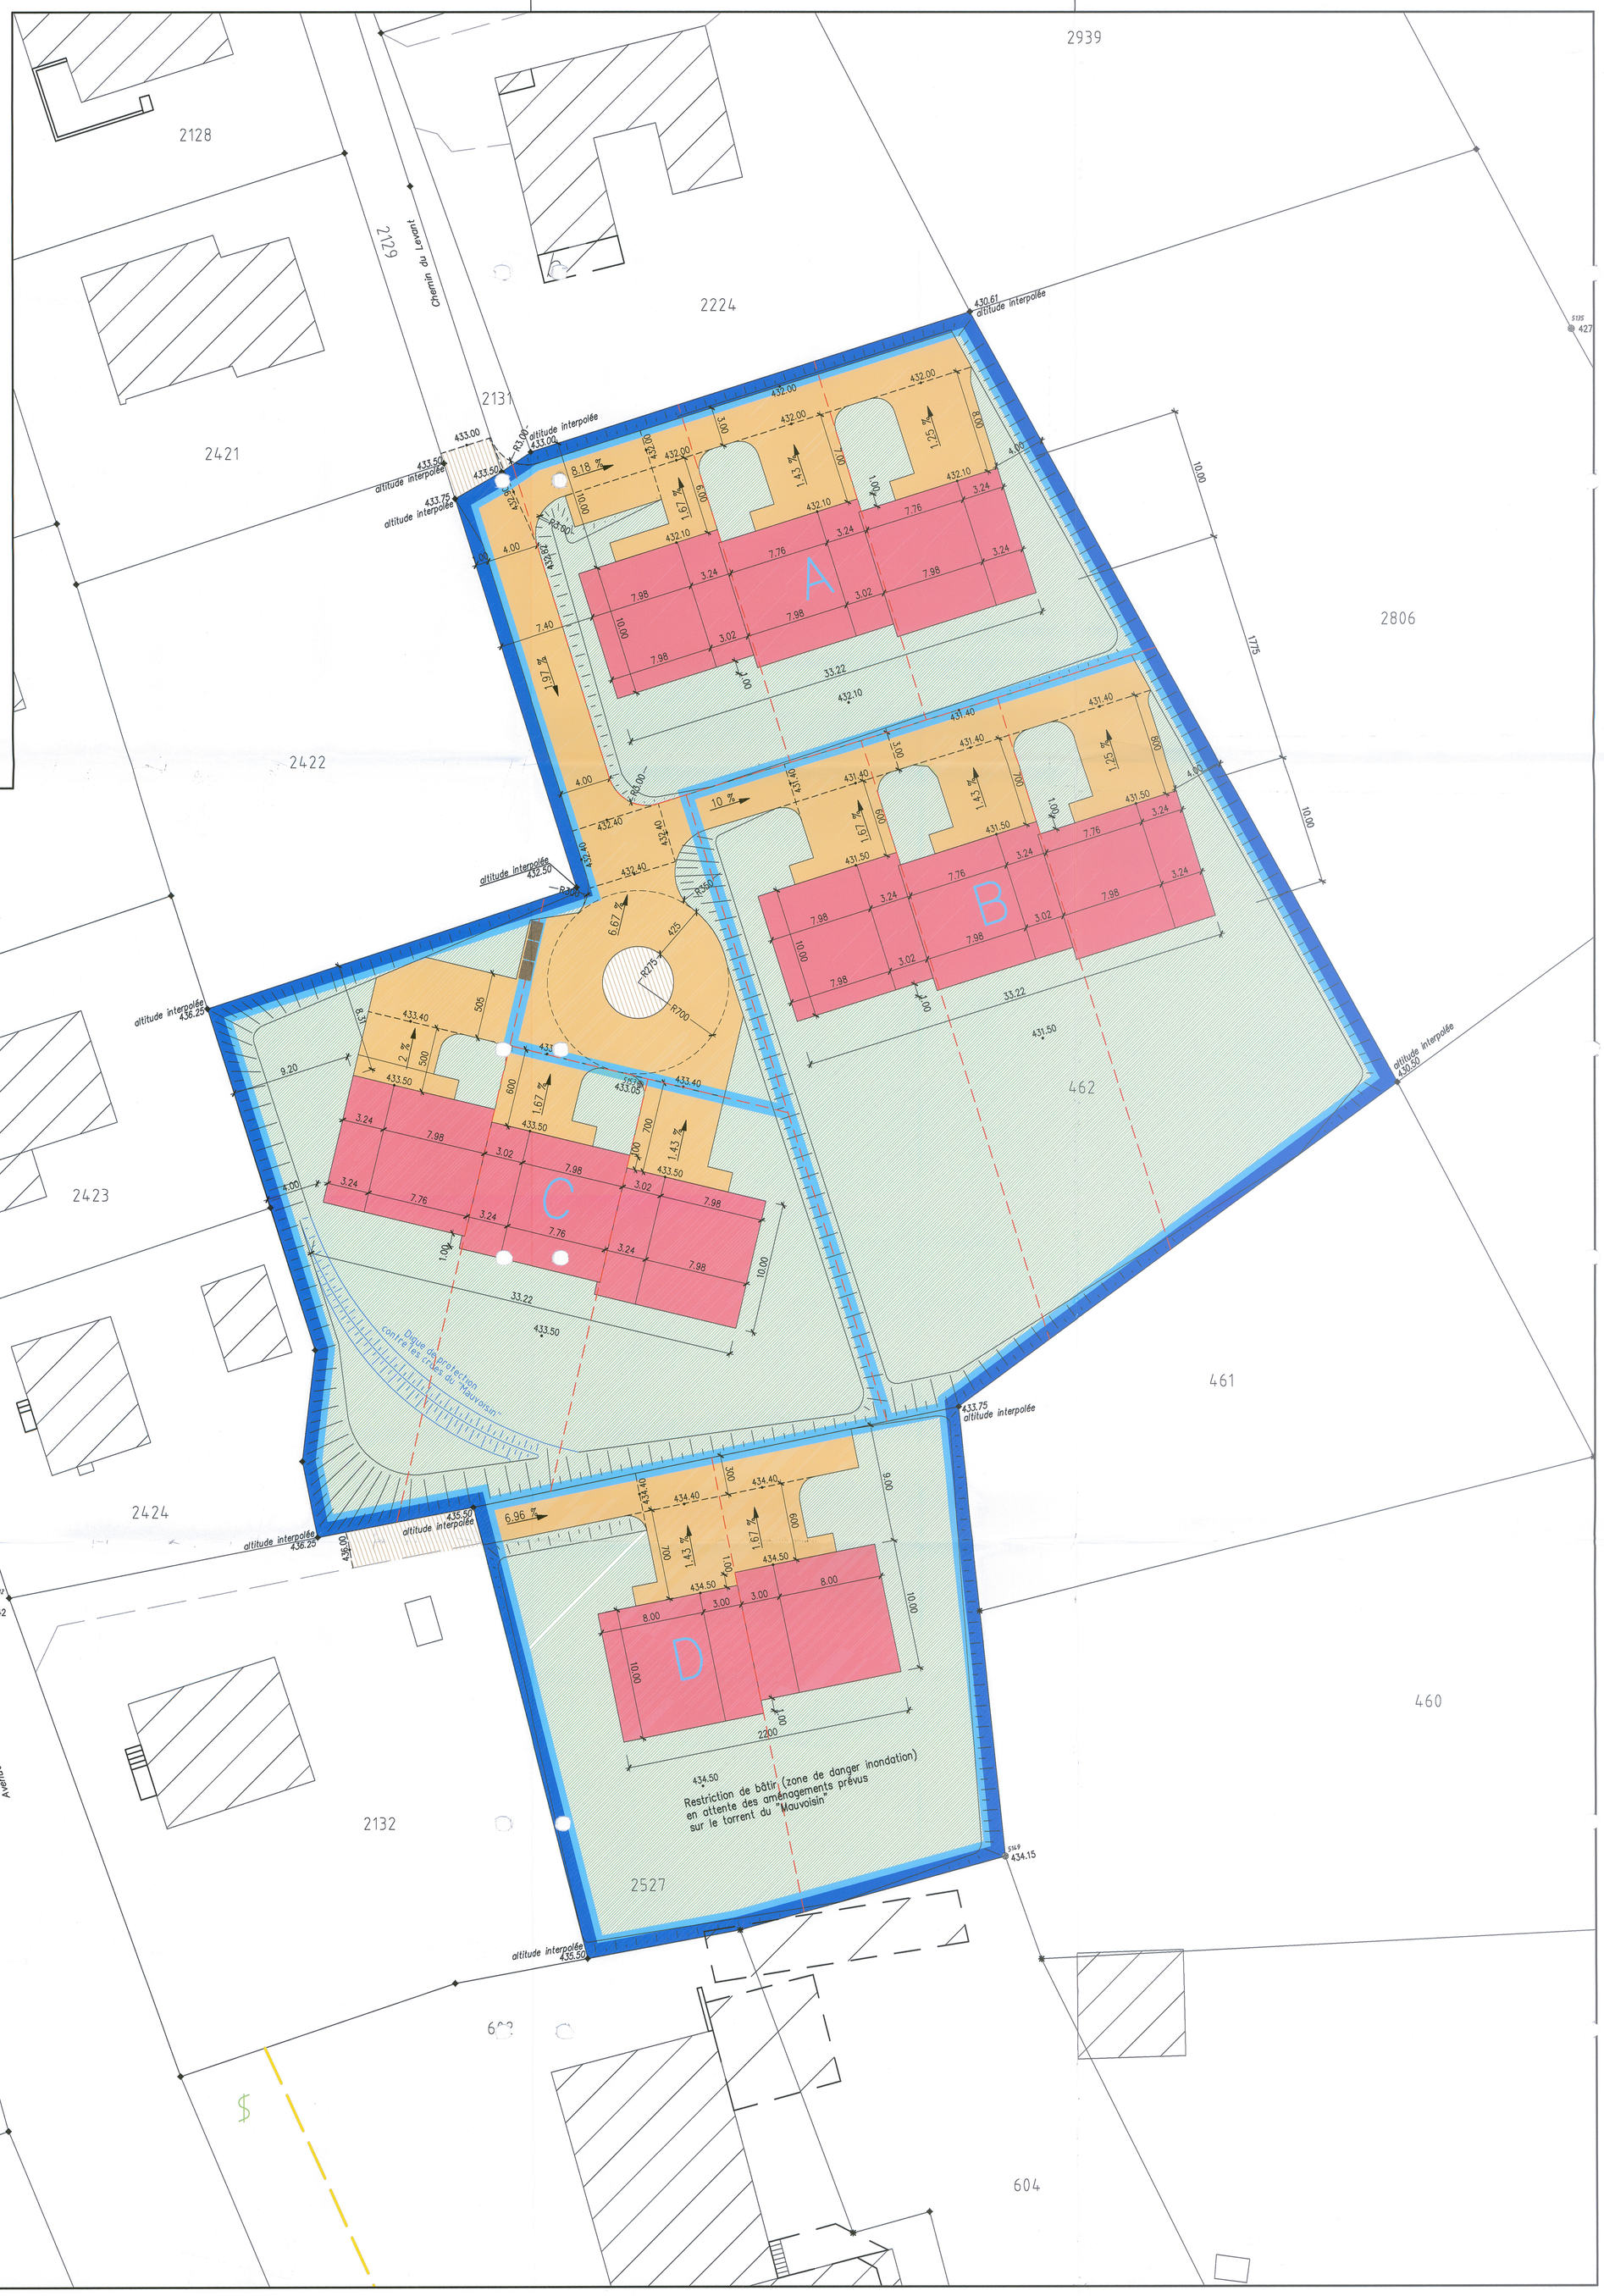
Georges Rey-Bellet SA BUREAU D' INGENIEURS ET GEOMETRES	PLAN N° 406335-03A	Date	Projeté	Dessiné	Contrôlé
		01.03.2007	MS	MS	CCA
		A/27.11.2007	MS	MS	CCA
		26.01.2009	MS	MS	CCA
Ch. Condémines 2 1890 St-Maurice	Echelle	Surface			
☎ 024/485.15.65 Fax.024/485.19.79	1:200	0.75 m2