COMMUNE DE SAINT-MAURICE

PLAN DE QUARTIER "LES BORETTES"

CANALISATIONS PROJETEES

LEGENDE

	EXISTANT	PROJET
Eaux usées EU		Ch. — STAP
Eaux claires EC		Tranchée filtrante
Eau		
Gaz		
Electricité		
TV		
TT		

Périmètre

Parcelles projetées

Installations ramassage ordures

COMMUNE DE ST-MAURICE (VALAIS)
10 MARS 2010

A : modification Ø giratoire

Date	Projeté	Dessiné	Contrôlé
01.03.2007	MS	MS	CCA
A/13.12.2007	MS	MS	CCA

Georges Rey-Bellet SA
BUREAU D' INGENIEURS ET GEOMETRES
Ch. Condémines 2 1890 St-Maurice
☎ 024/485.15.65 Fax.024/485.19.79

PLAN N° 406335-04A

Echelle 1:200 +1:20

Surface 0.75 m2

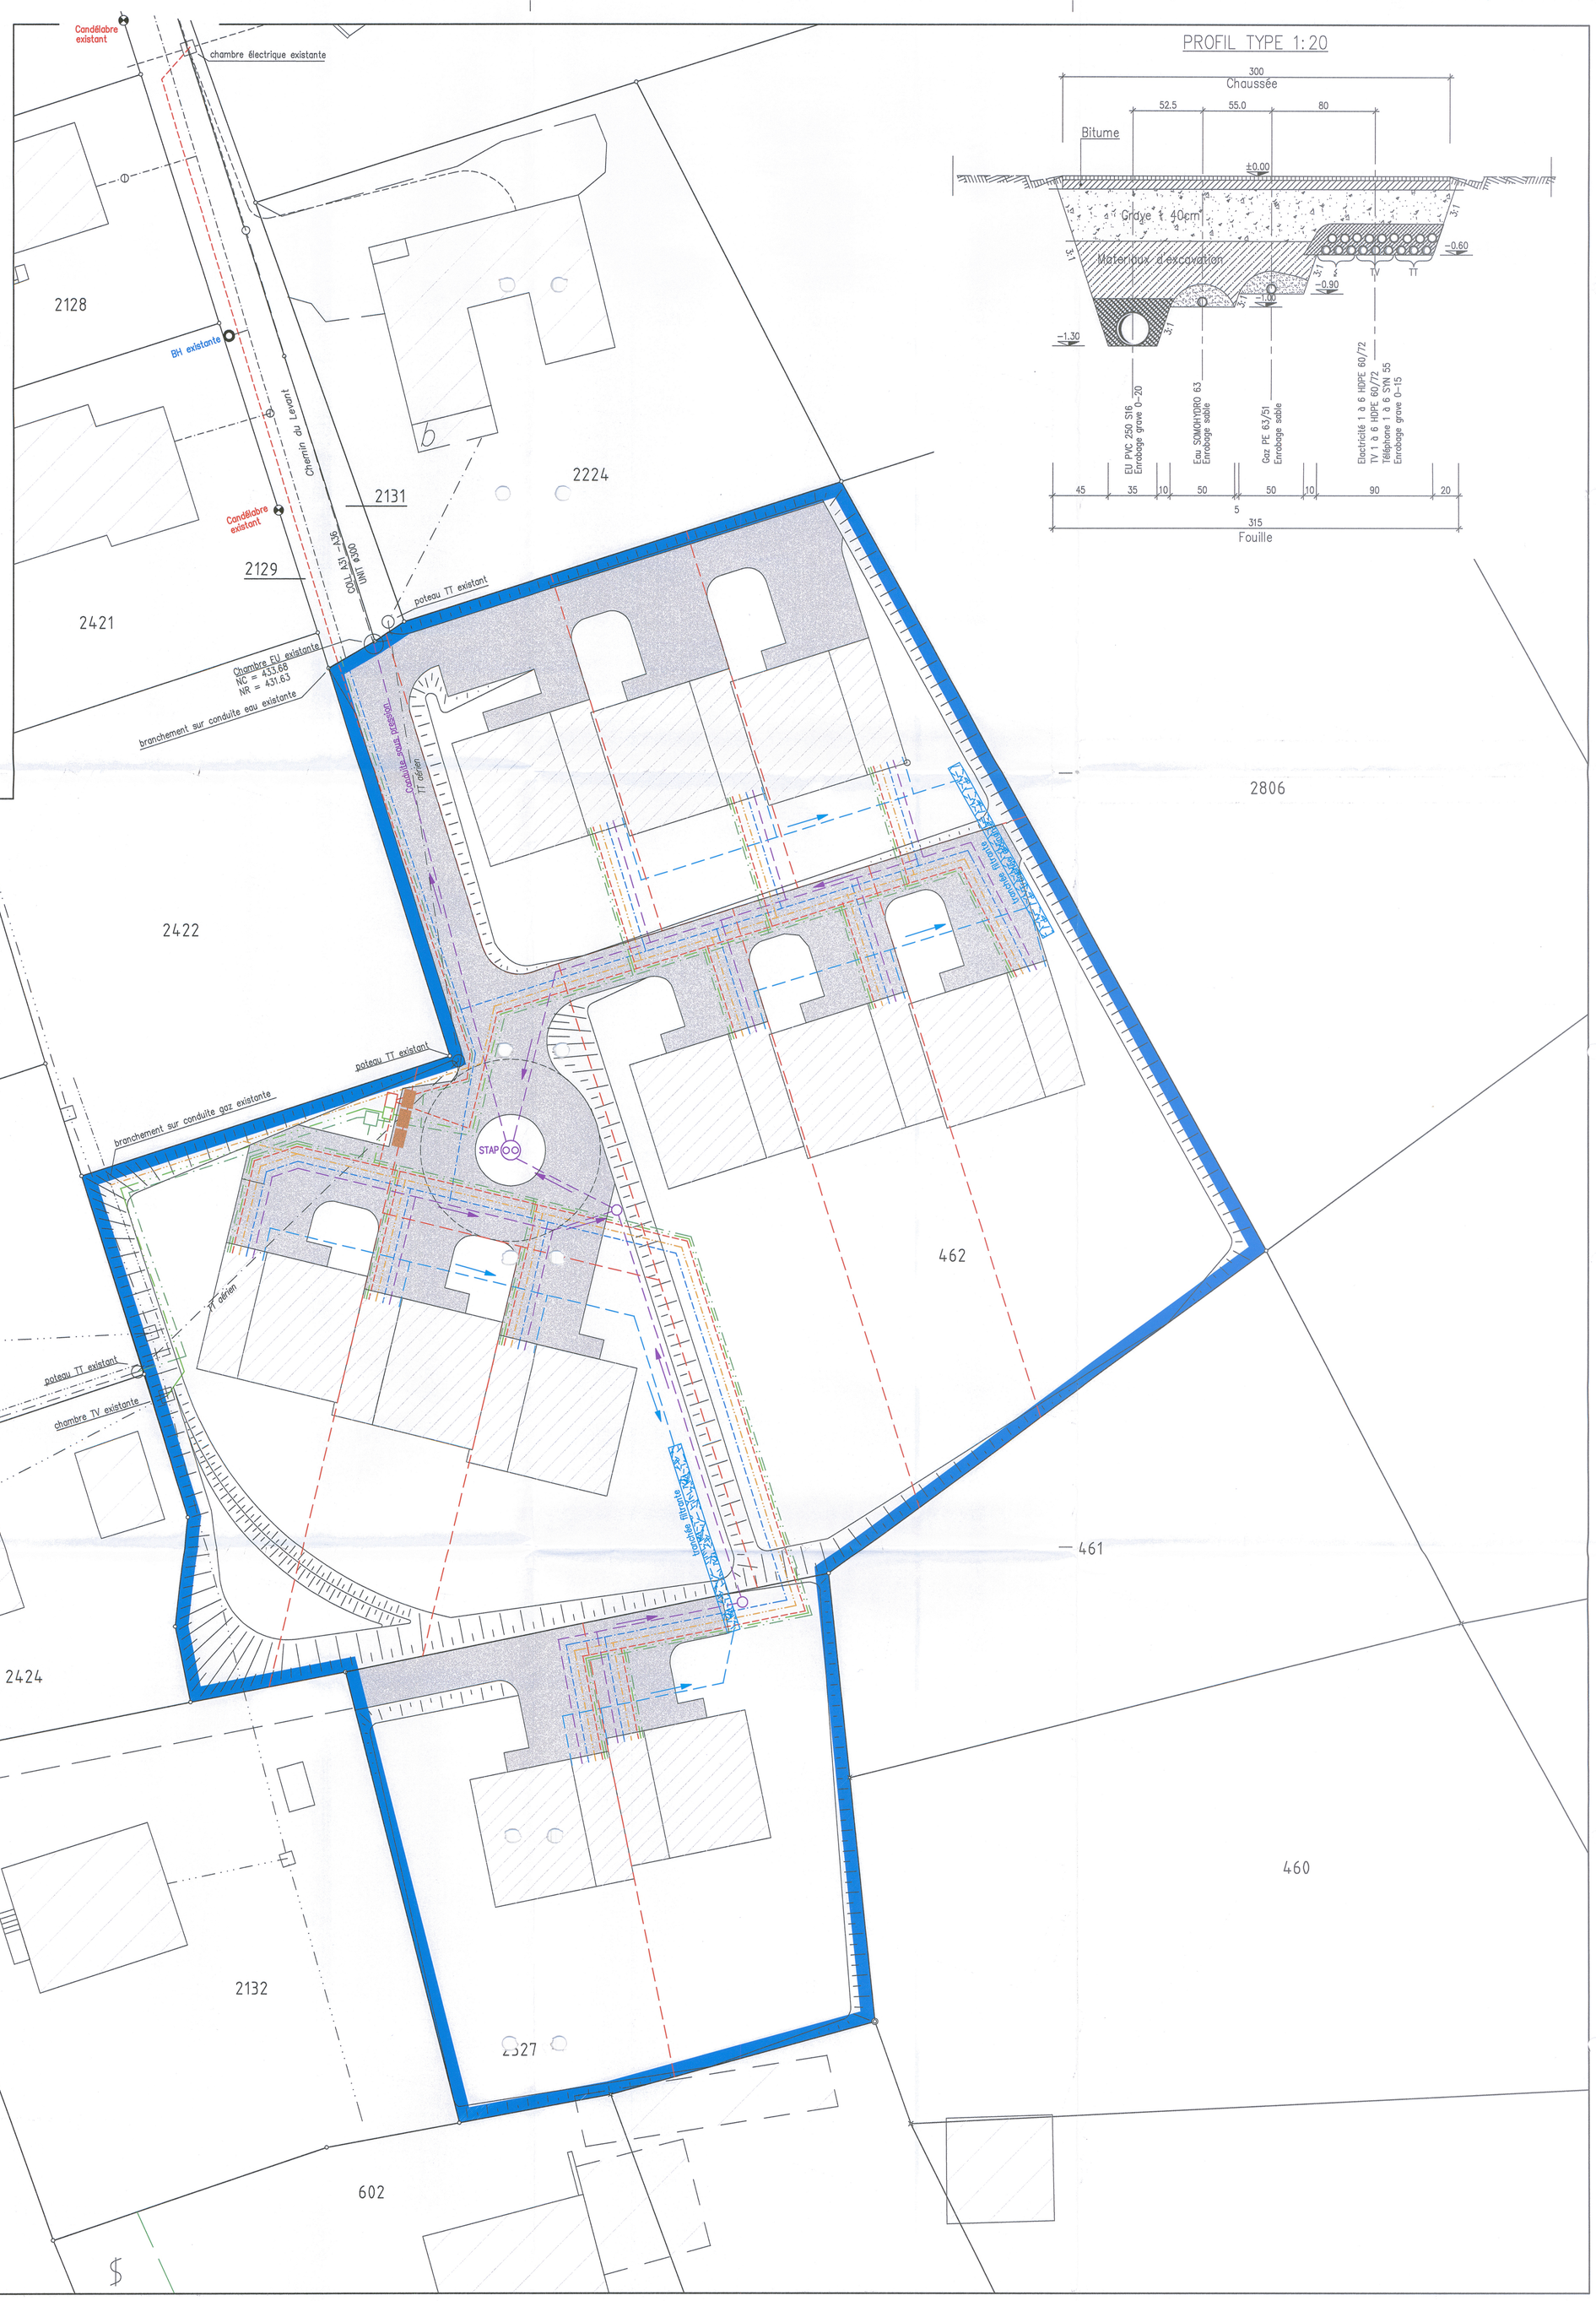

PROFIL TYPE 1:20