

ST. MAURICE

1:1000

Feuille 21.

Feuille 22.

Feuille 21.

Ch de Capenu

23

Feuille 30.


Feuille 25.

Feuille 24.

Feuille 25

Crêtes.
Lyardère
Pla.
Cimbranchers.
Capenu.

23

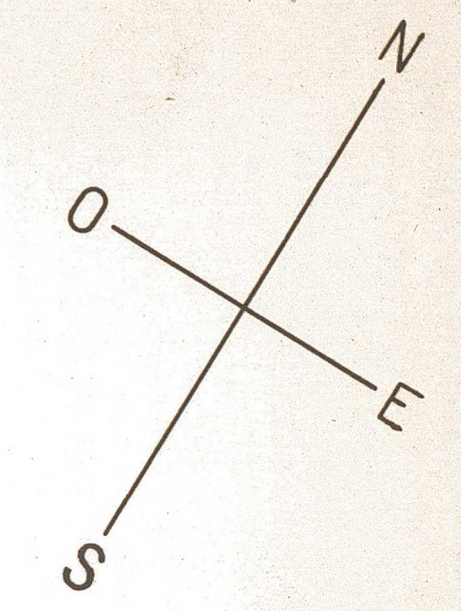

Homologué par le Conseil d'Etat
en séance du 7 MAR. 2001
Droit de vision: Fr. 5.00
L'Etat
Le chef de service

Mise à l'enquête: limite de la forêt par rapport au terrain à bâtir

COMMUNE DE ST MAURICE CANTON DU VALAIS

CADASTRE FORESTIER

PLAN N° 23

Délimitation du périmètre: MM. James Médico ingénieur forestier et
Roland Mérol inspecteur d'arrondissement
Bureau de géomètre G. Rey-Bellet S.A.

Pour approbation des délimitations forestières
L'inspecteur d'arrondissement

Monthey, nov. 1994

ST MAURICE	MONTHEY X	VIORNAZ
Ch. Condolines 2 Tél. 025 65 16 66 Fax 025 65 16 79	Av. Crochelles 2 Tél. 025 71 46 18 Fax 025 71 46 70	Les Arcades Tél. 025 81 44 41 Fax 025 81 44 42

GRB
Georges Rey-Bellet SA
Bureau d'ingénierie et de géomètres

Echelle 1:1000

Reproduction photographique: Aéro-Leuch SA