


Bois Noir.

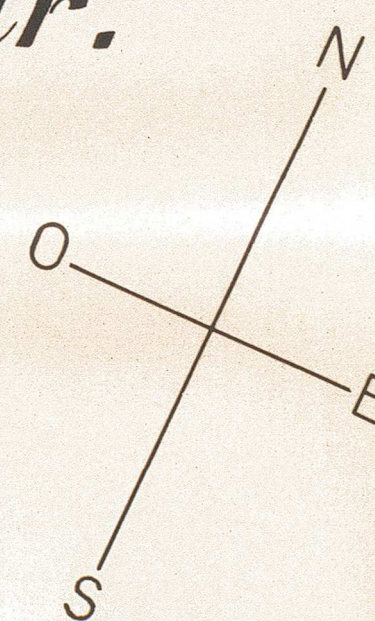

ST. MAURICE

1:2000

Feuille 19.

St-Maurice

Montney

25

Feuille 23.

Epinasey

Route

Feuille 21.

St Barthelemy

Feuille 26.

Eugene

Ch. de

Feuille 27.

Feuille 28.

Feuille 28.

Feuille 29.

Feuille 24.

25

Homologué par le Conseil d'Etat
en séance du 7 MAR 2001

Droit de scène: Pr. 510

L'atteste:
Le chancelier d'Etat



Mise à l'enquête: limite de la forêt par rapport au terrain à bâtir

COMMUNE DE ST MAURICE CANTON DU VALAIS

CADASTRE FORESTIER

PLAN N°25

Délimitation du périmètre: MM James Medico ingénieur forestier et
Roland Mitral inspecteur d'arrondissement
Relevé Bureau de géomètre G. Rey-Bellet S.A.

Pour approbation des délimitations forestières

L'inspecteur d'arrondissement

Montney, nov. 1994



ST MAURICE	MONTNEY	X	VIONNAZ
Ch. Condemines 2	Al. Crochetier 2	Les Arcades	
Tel: 028 89 15 84	Tel: 028 71 15 98	Tel: 028 81 44 41	
Fax: 028 89 19 79	Fax: 028 71 88 70	Fax: 028 81 44 42	

Echelle 1:2000

- St Maurice 1923 -

G. Rey-Bellet
geom. off.