

Hôtel du GOLF et SPORTS

SITUATION 1:500

Plan de quartier

JEAN-PIERRE DUC
Architecte
3003 CRANS-MONTANA (VS)
Tél. (027) 41 30 21

Description d'enquête

Immeuble: hôtel du GOLF

Maitre d'œuvre

Architecte :

FONDS DU PROJET

Art	Fo	N°	Nom local	Surface nature	surf. p.n.	Propriétaires
M.C.	5	318	Elong-Long	2657 bois	79	Hôtel Golf et Sports S.A.
				remise d'	36	
				coûture d'	9	
				pl.-j.	1547	
M.C.	5	321	" "	1100 pl.-j.	1100	" " " "
M.C.	5	323	" "	7846 pl. golf	4400	" " " "
				prc	2649	
				bois	797	
M.C.	5	324	" "	15818 hôtel et	1686	" " " "
				piscine d'	380	
				pl.-j.	8108	
				bois	1376	
				golf	2455	
				bois	1805	
M.C.	5	557	" "	2360 bois	2306	" " " "
				pl.-j.	654	

FONDS VOISINS

M.C. 5 317	Elong-Long	7849	Consorlage des elangs S.A.
M.C. 5 319	" "	3634	P.P.E. 4A à 4M "Olanico, Chiberta"
M.C. 5 325	" "	3332	P.P.E. N° 8A à 8W "Mamounia"
M.C. 5 326	" "	2862	P.P.E. N° 15A à 15F "San Regis"
M.C. 5 327	" "	862	
M.C. 5 334	Les Biolirs	2830	La Régence S.A.
M.C. 5 333	" "	1418	P.P.E. 10A à 10M "Les Embruns"
M.C. 5 332	" "	1495	P.P.E. N° 105A à 105F "Les Rocailles"
M.C. 5 571	" "	1400	
M.C. 5 330	" "	2350	
M.C. 5 329	" "	1571	S.I. FRANNIZ S.A. Crans
M.C. 5 328	" "	1489	S.I. CRISTINA S.A. "
M.C. 5 344	" "	11178	

----- Périmètre de la zone du golf



01 82 2	HOTEL DU GOLF + SPORTS S.A. PROJET 86		CRANS-MONTANA	
1	SITUATION PERIMETRE DE LA ZONE PLAN DE QUARTIER			1:500
30 07 86	J.M. ELLENBERGER	ARCH. SIA	GENEVE	
105/60-pam	G. STROBINO	ARCH. ETS	CRANS	027 41 16 42

LE MAITRE DE L'OUVRAGE:

VOSMIN

LES ARCHITECTES:

celin

Homologué par le Conseil d'Etat

en séance du 27.4.1988

Droit de sceau: Fr. 20.-

L'atteste:

l'architecte



320

Hôtel du GOLF et SPORTS

SITUATION 1:500

Plan de quartier

JEAN-PIERRE DUC
Architecte
3003 CRANS-MONTANA (VS)
Tél. (027) 41 30 21

Description d'enquête

Immeuble: hôtel du GOLF

Maitre d'œuvre

Architecte :

FONDS DU PROJET

Art	Fo	N°	Nom local	Surface nature	surf. p.n.	Propriétaires
M.C.	5	318	Etang-Long	2657 bois	79	Hôtel Golf et Sports S.A.
				remise d'	36	
				coûture d'	9	
				pl.-j.	1547	
M.C.	5	321	" "	1100 pl.-j.	1100	" " " "
M.C.	5	323	" "	7846 pl. golf	4400	" " " "
				prc	2649	
				bois	797	
M.C.	5	324	" "	15818 hôtel et	1686	" " " "
				piscine d'	380	
				pl.-j.	8108	
				bois	1376	
				golf	2455	
				bois	1805	
M.C.	5	557	" "	2360 bois	2306	" " " "
				pl.-j.	654	

FONDS VOISINS

M.C. 5 317	Etang-Long	7849	Consorlage des étangs S.A.
M.C. 5 319	" "	3634	P.P.E. 4A à 4N "Olanico, Chiberta"
M.C. 5 325	" "	3332	P.P.E. N° 8A à 8W "Mamounia"
M.C. 5 326	" "	2862	P.P.E. N° 15A à 15F "San Regis"
M.C. 5 327	" "	862	
M.C. 5 334	Les Biolirs	2830	La Régence S.A.
M.C. 5 333	" "	1418	P.P.E. 10A à 10K "Les Embruns"
M.C. 5 332	" "	1495	P.P.E. N° 105A à 105K "Les Rocailles"
M.C. 5 571	" "	1400	
M.C. 5 330	" "	2350	
M.C. 5 329	" "	1571	S.I. FRANNON S.A. Crans
M.C. 5 328	" "	1489	S.I. CRISTINA S.A. "
M.C. 5 344	" "	11178	

----- Périmètre de la zone du golf

01 82 2	HOTEL DU GOLF + SPORTS S.A. PROJET 86			CRANS-MONTANA
1	SITUATION PERIMETRE DE LA ZONE PLAN DE QUARTIER			1:500
30 07 86	J.M. ELLENBERGER	ARCH. SIA	GENEVE	
105/60-pam	G. STROBINO	ARCH. ETS	CRANS	027 41 16 42

LE MAITRE DE L'OUVRAGE:

VOSMANN

LES ARCHITECTES:

celin

Homologué par le Conseil d'Etat
en séance du 27.4.1988
Droit de sceau: Fr. 20.-
L'atteste:

Le chancelier

lucien



Hôtel du GOLF et SPORTS

SITUATION 1:500

Plan de quartier

JEAN - PIERRE DUC
ingénieur du Génie rural, aggr. EPFL,
Ing. Agronome officiel
3803 CRANS-MONTANA (VS)
0 (037) 41 36 21

Description d'enquête

Immeuble: hôtel du GOLF

Maitre d œuvre

Architecte :

FONDS DU PROJET

Art	Fo	N°	Nom local	Surface	nature	surf. p.n.	Propriétaires
M.C. 5	318		Etang-Long	2657	hôtel (s)	396	Hôtel Golf et Sports S.A.
"	"	"			remise (s)	36	"
"	"	"			culasse (s)	9	"
"	"	"			pl.-j.	1547	"
M.C. 5	321	"	"	1100	pl.-j.	1100	"
M.C. 5	323	"	"	7846	pl. golf	4400	"
"	"	"			pl.	2643	"
"	"	"			bois	797	"
M.C. 5	324	"	"	15818	hôtel (s)	1586	"
"	"	"			piscine (s)	388	"
"	"	"			pl.-j.	8108	"
"	"	"			terrains	1376	"
"	"	"			golf	2455	"
"	"	"			bois	1805	"
M.C. 5	557	"	"	2300	bois	2306	"
"	"	"			pl.-j.	634	"

FONDS VOISINS

M.C. 5	317		Etang-Long	7843	Consortage des étangs S.A.
M.C. 5	319	"	"	3634	P.P.E. 4A à 4N "Chanteco, Chiberto"
M.C. 5	325	"	"	3332	P.P.E. N° 8A à 8W "Mamounia"
M.C. 5	326	"	"	2862	P.P.E. N° 15A à 15F "San Régis"
M.C. 5	327	"	"	862	
M.C. 5	334		Les Biolins	2230	La Régence S.A.
M.C. 5	333	"	"	1418	P.P.E. 104A à 104T "Les Embruns"
M.C. 5	332	"	"	1495	P.P.E. N° 105A à 105V "Les Rocailles"
M.C. 5	571	"	"	1400	
M.C. 5	330	"	"	2350	
M.C. 5	329	"	"	1571	S.I. FRANNOZ S.A. Crans
M.C. 5	328	"	"	1469	S.I. CRISTINA S.A. "
M.C. 5	344	"	"	17178	

----- Périmètre de la zone du golf

01 82 2	HOTEL DU GOLF + SPORTS S.A. PROJET 86			CRANS-MONTANA	
2	SITUATION GENERALE PLAN MASSE, TYPE D'IMMEUBLE			1:500	
30 07 86	J.M. ELLENBERGER	ARCH. SIA	GENEVE		
105/60 -pam	G. STROBINO	ARCH. ETS	CRANS	027	41 16 42

LE MAITRE DE L'OUVRAGE:

LES ARCHITECTES:

VCS amm


celm



Homologué par le Conseil
en séance du 27.4.1988
Droit de sceau: Fr. 20.--

L'attestation
Le chef de service:

lemer




320

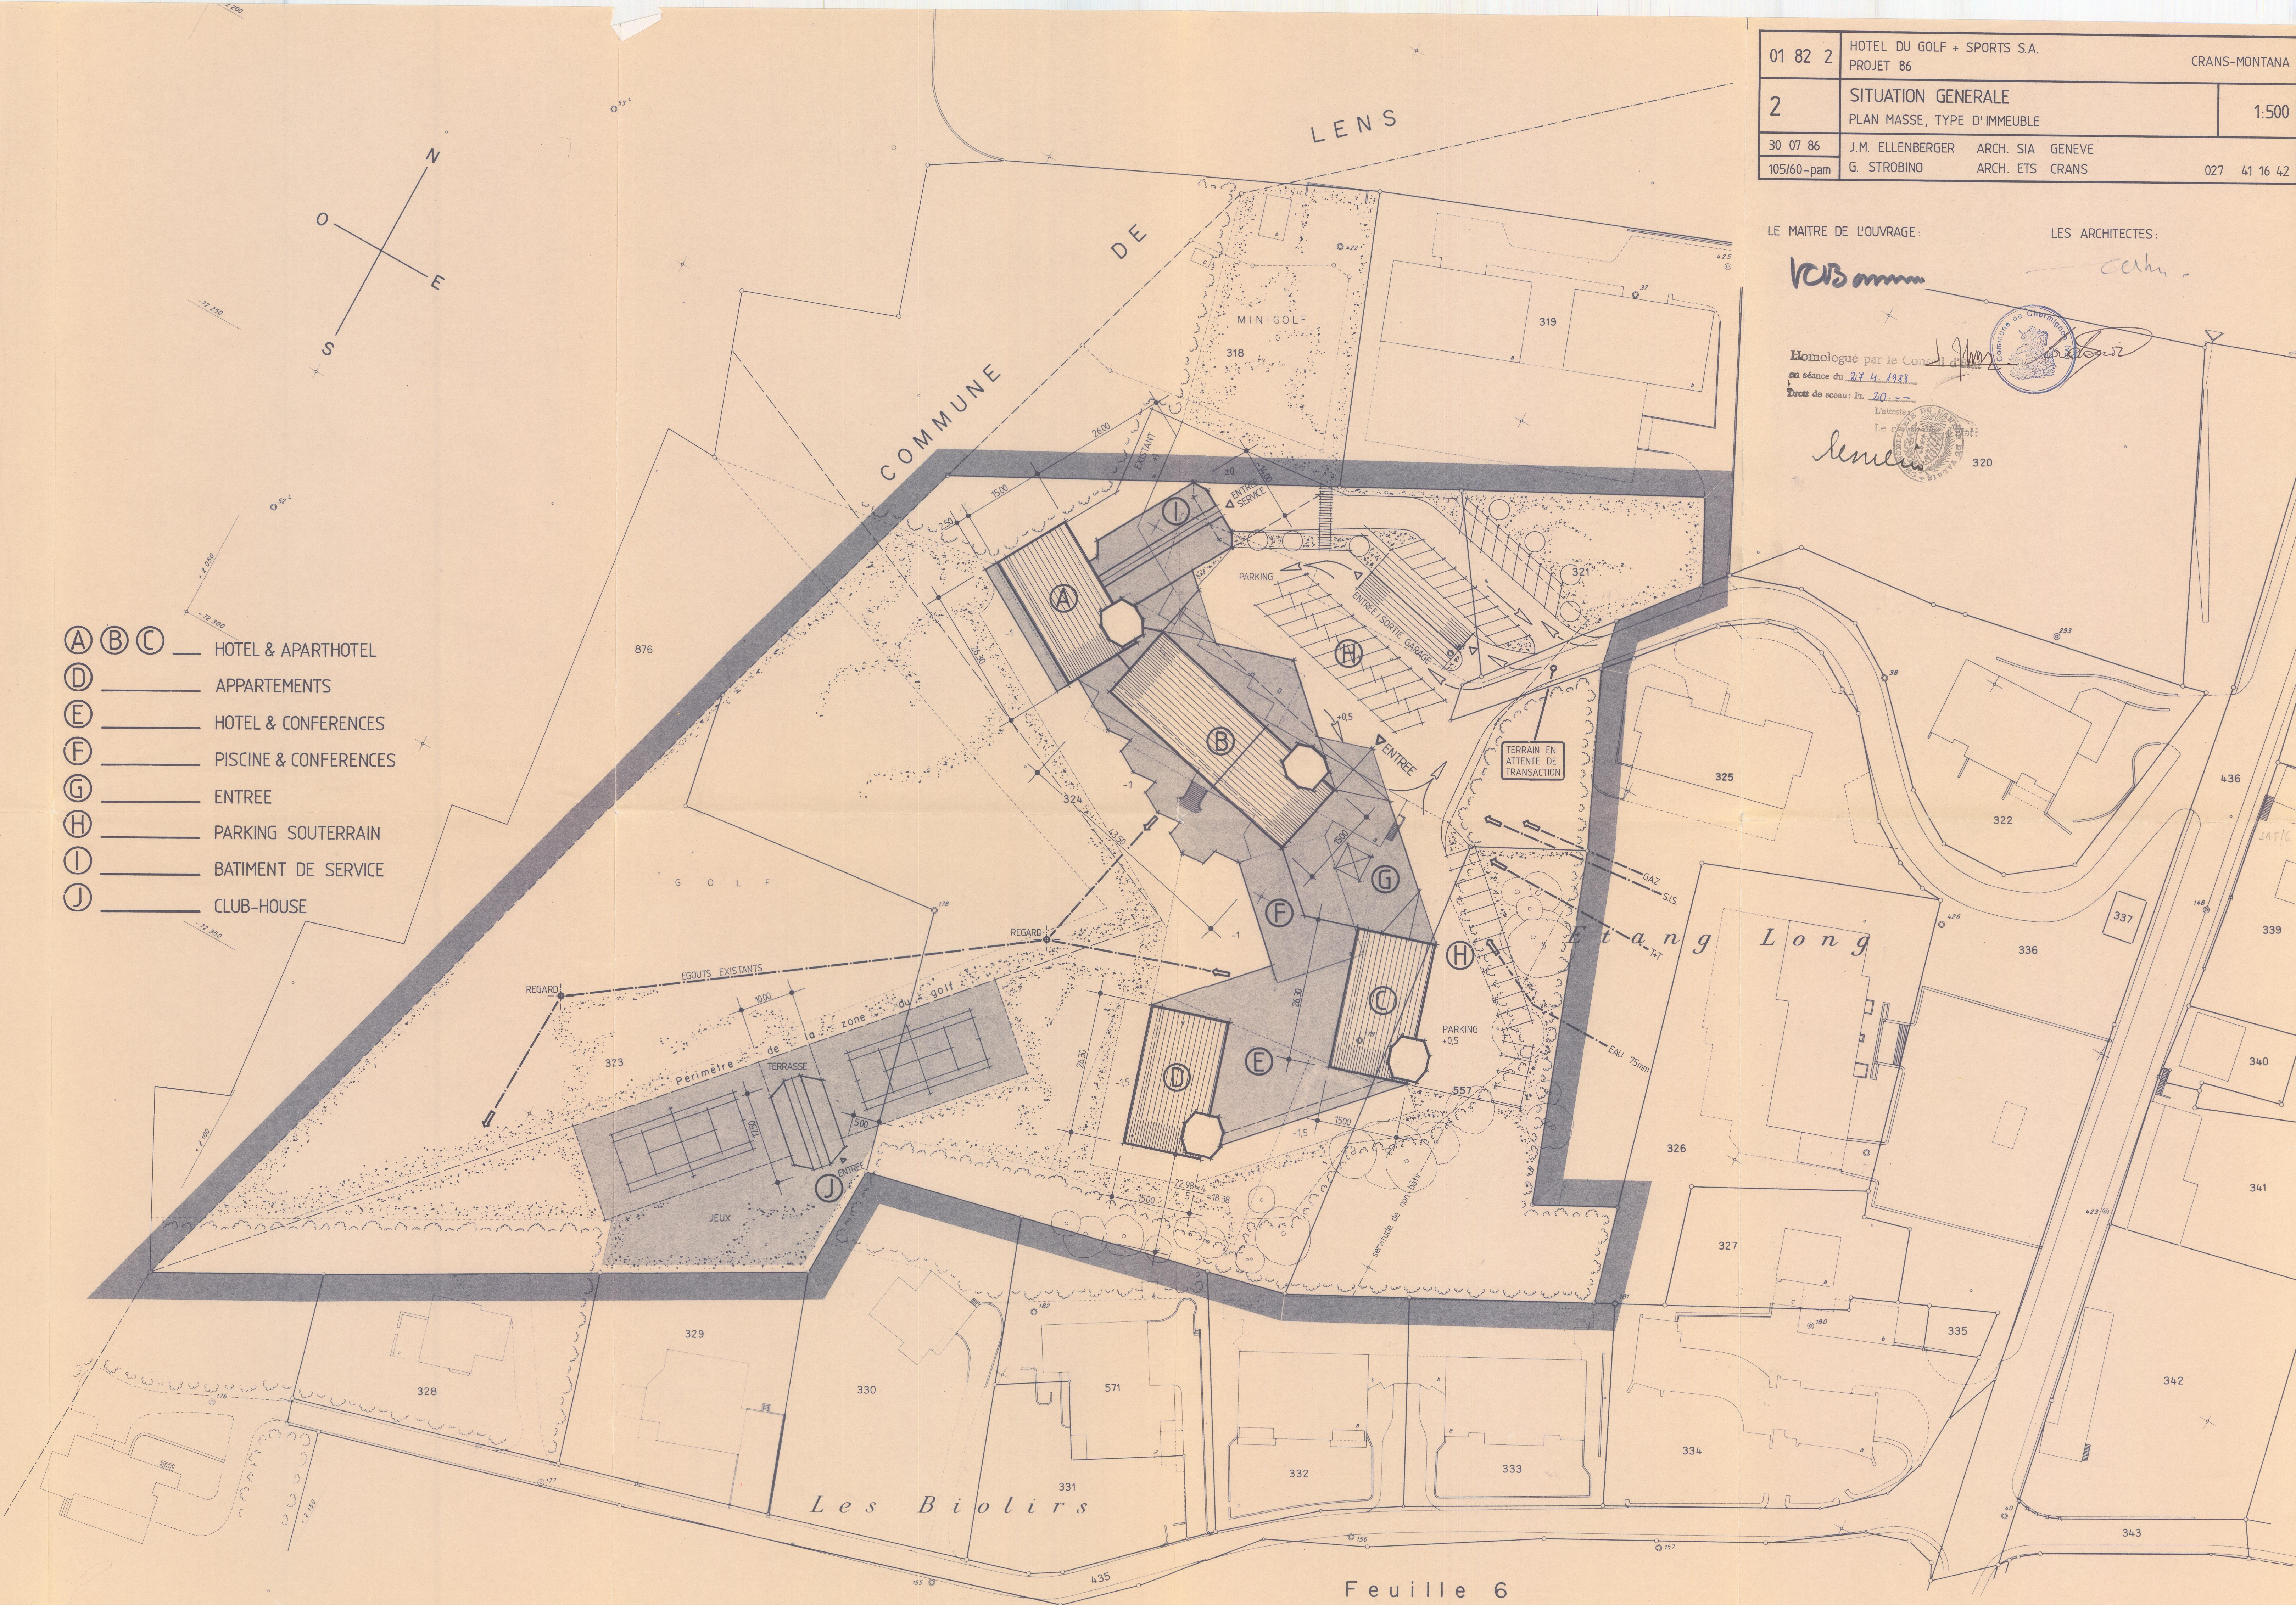

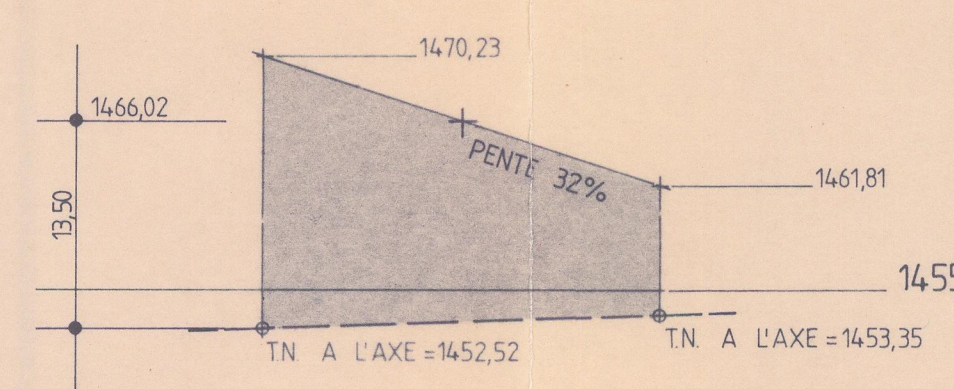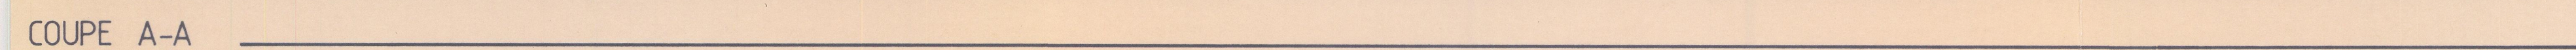

CALCULATION DES NIV. DU © _____

NIV. ± 0 = 1455 m. s/mer

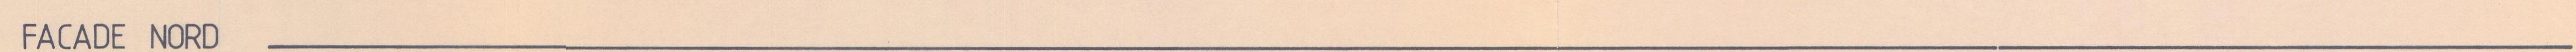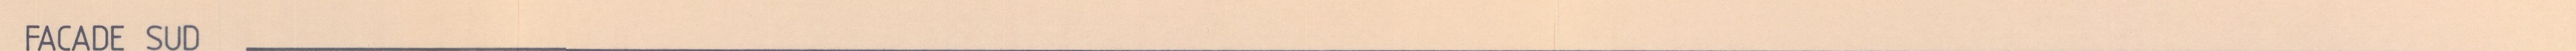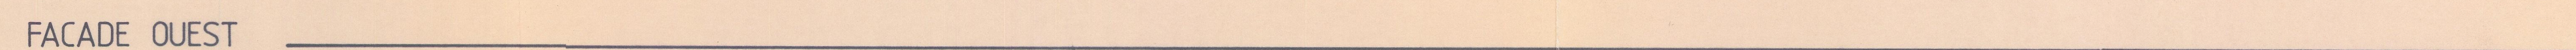

LE MAÎTRE DE L'OUVRAGE :

LES ARCHITECTES :

Homologué par le Conseil d'Etat
en séance du 27.04.1982
Droit de sceau: Fr. 20 --


L'atteste
Le chancelier 1984

Amelin


Commune de Châtigny

01 82 2	HOTEL DU GOLF + SPORTS S.A. PROJET 86		CRANS-MONTANA
4	TRACE DES OMBRES PORTEES		1:500
30 07 86	J.M. ELLENBERGER	ARCH. SIA GENEVE	
84/60-pam	G. STROBINO	ARCH. ETS CRANS	027 41 16 42


LE MAITRE DE L'OUVRAGE:

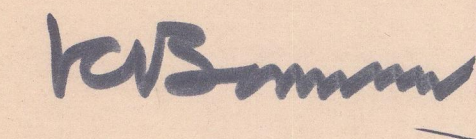

LES ARCHITECTES:

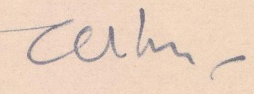

Homologue par le Conseil d'Etat
 en séance du 27.4.88
 Budget de crédit: Fr. 20.--
 L'atteste:
 Le chancelier d'Etat

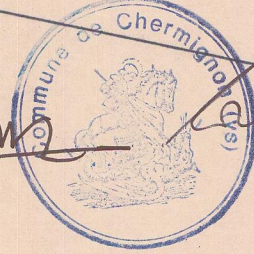— Le 21.12 à 12.00 h.
 - - - - - Le 21.12 à 14.00 h.
 Le 21.12 à 15.00 h.
 - - - - - Le 21.03 &
 Le 21.09 à 12.00 h.
 Ombres portées sur le Niv. +0,5 (1456,36)

