


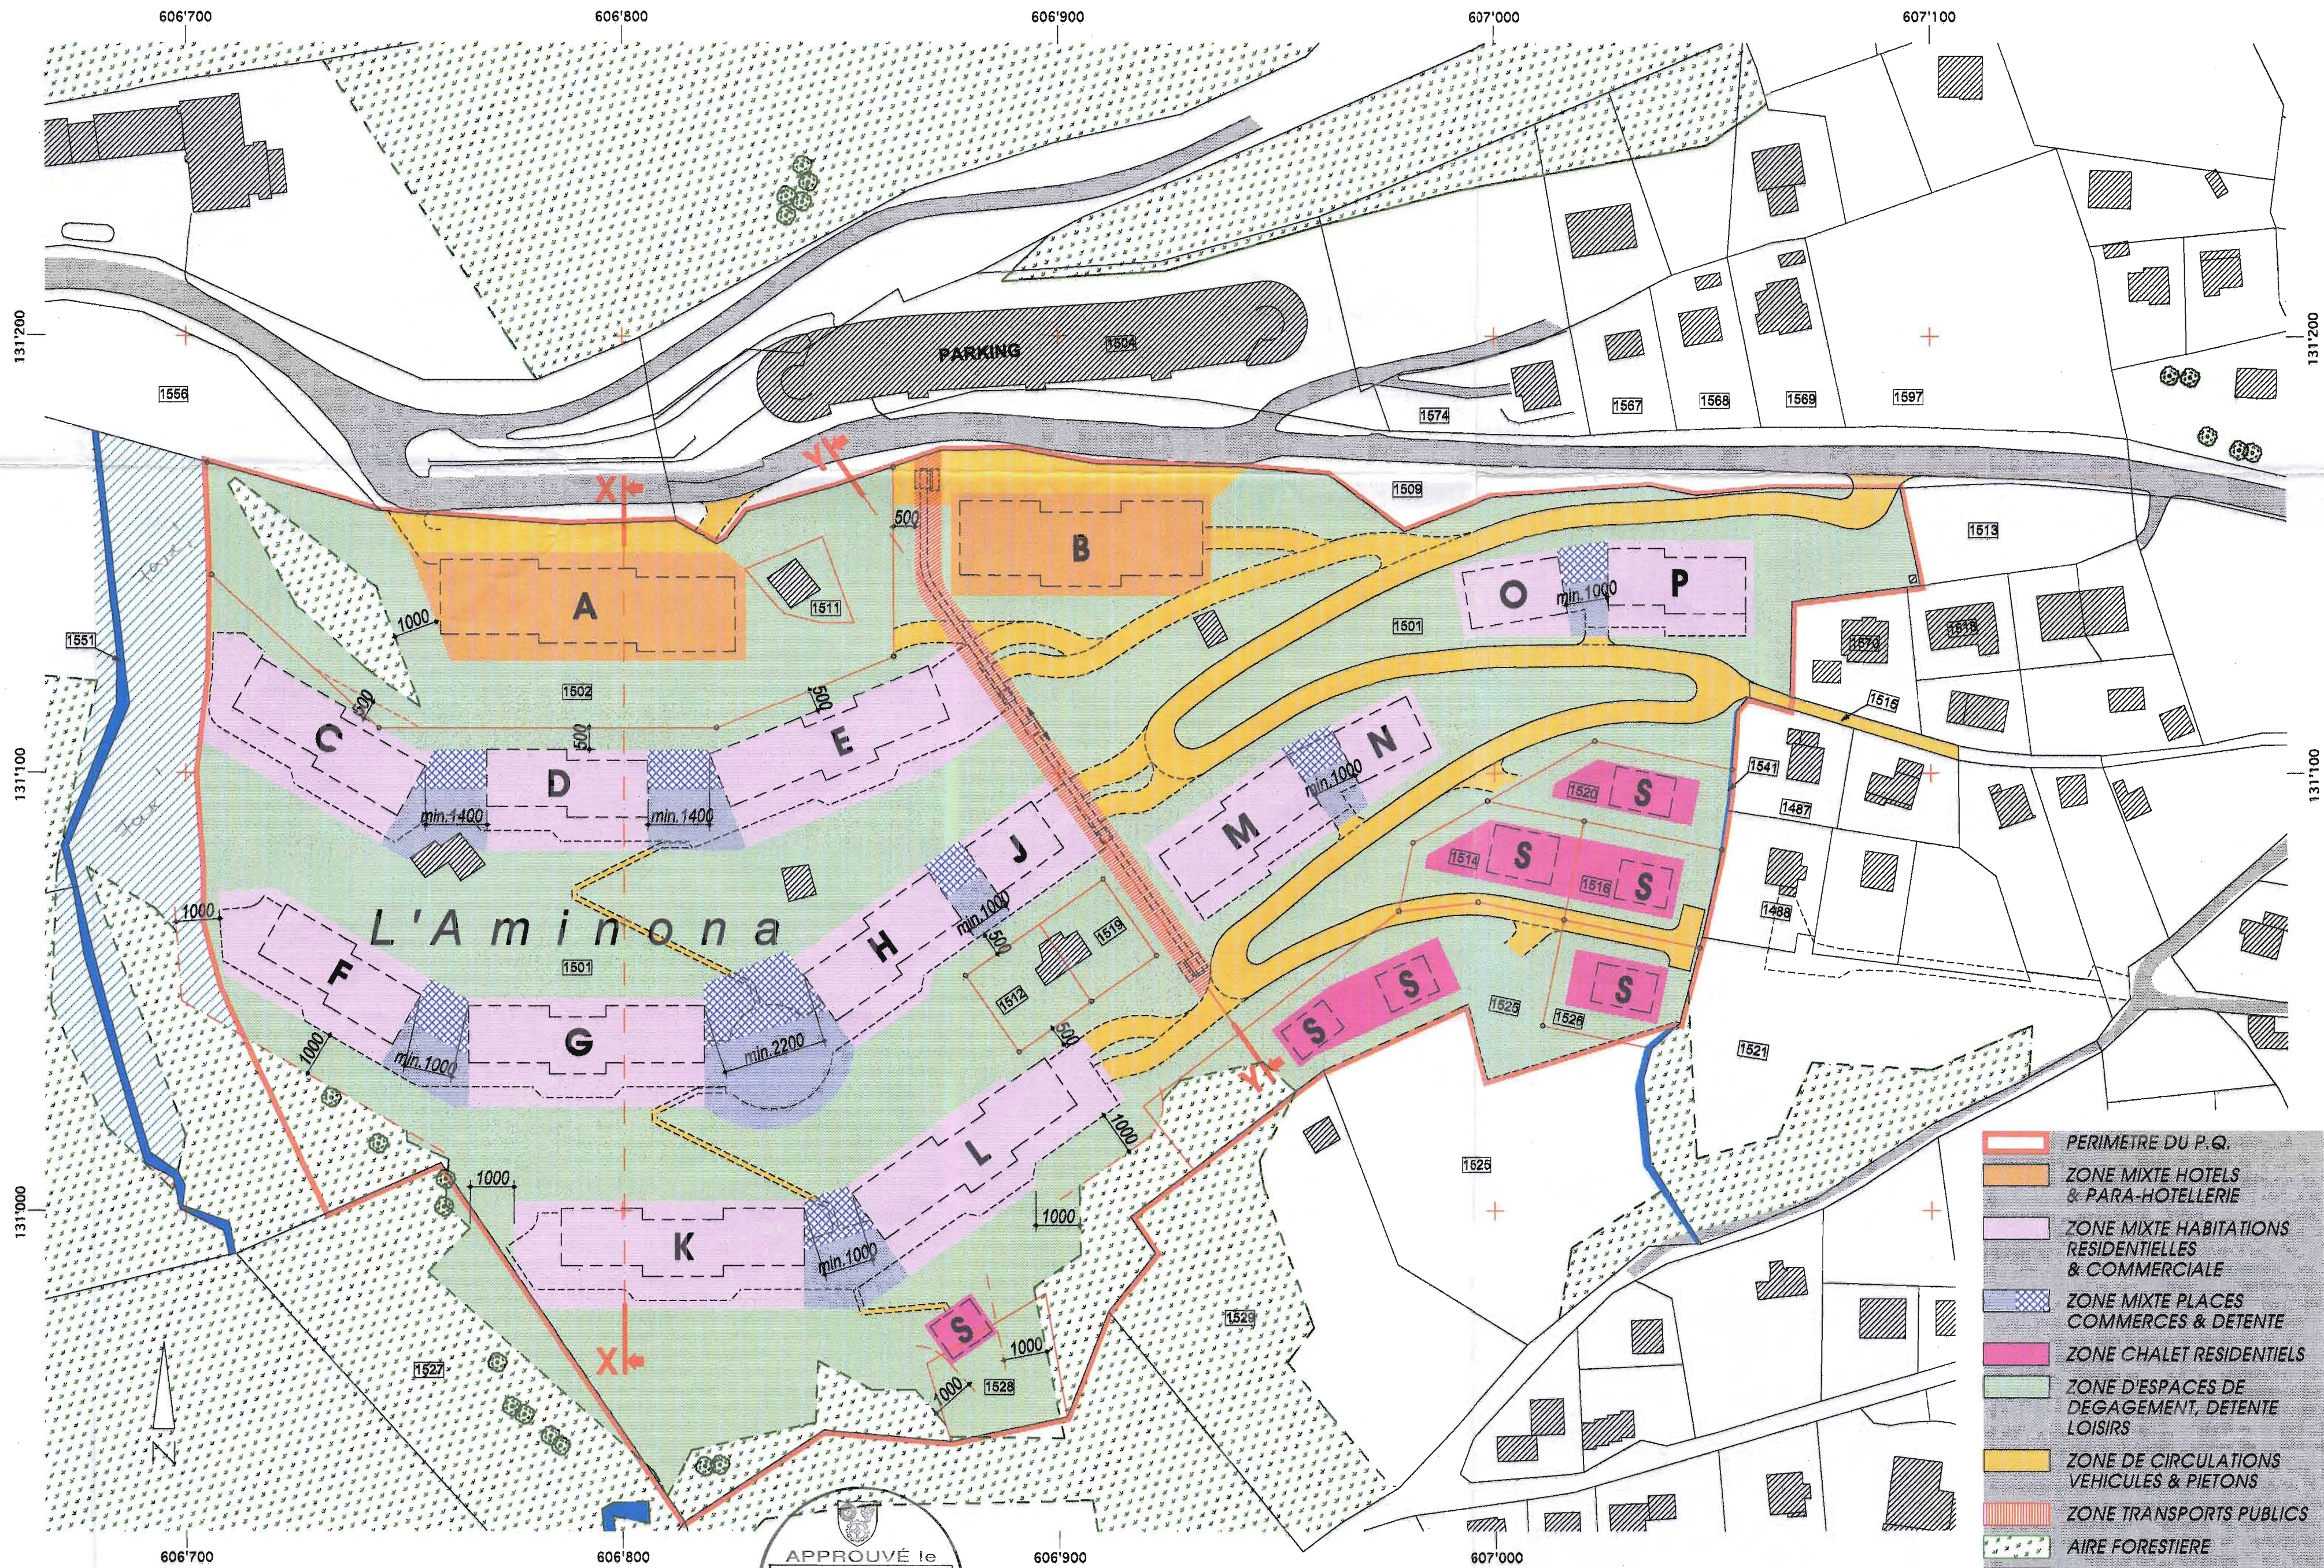

- PERIMETRE DU P.Q.
- ZONE MIXTE HOTELS & PARA-HOTELLERIE
- ZONE MIXTE HABITATIONS RESIDENTIELLES & COMMERCIALE
- ZONE MIXTE PLACES COMMERCES & DETENTE
- ZONE CHALET RESIDENTIELS
- ZONE D'ESPACES DE DEGAGEMENT, DETENTE LOISIRS
- ZONE DE CIRCULATIONS VEHICULES & PIETONS
- ZONE TRANSPORTS PUBLICS
- AIRE FORESTIERE
- CONSTRUCTIONS EXISTANTES
- ZONE D'AVALANCHES


 APPROUVÉ le
 - 5. DEC. 2006
 Conseil communal de Molles

ECH. 1/1000
 0 10 20 30 40 50 M

COMMUNE DE MOLLES
PLAN DE QUARTIER
AMINONA "EST"

PLAN DE BASE



André Darioly
 tel. +41 27 322 53 94
 fax +41 27 322 93 92
 a.darioly@bluewin.ch

& Jean - Pascal Rossini
 tel. +41 27 321 18 38
 fax +41 27 321 18 39
 jp.rossini@bluewin.ch

CH - 1950 Sion
 rue de la Drague 41