

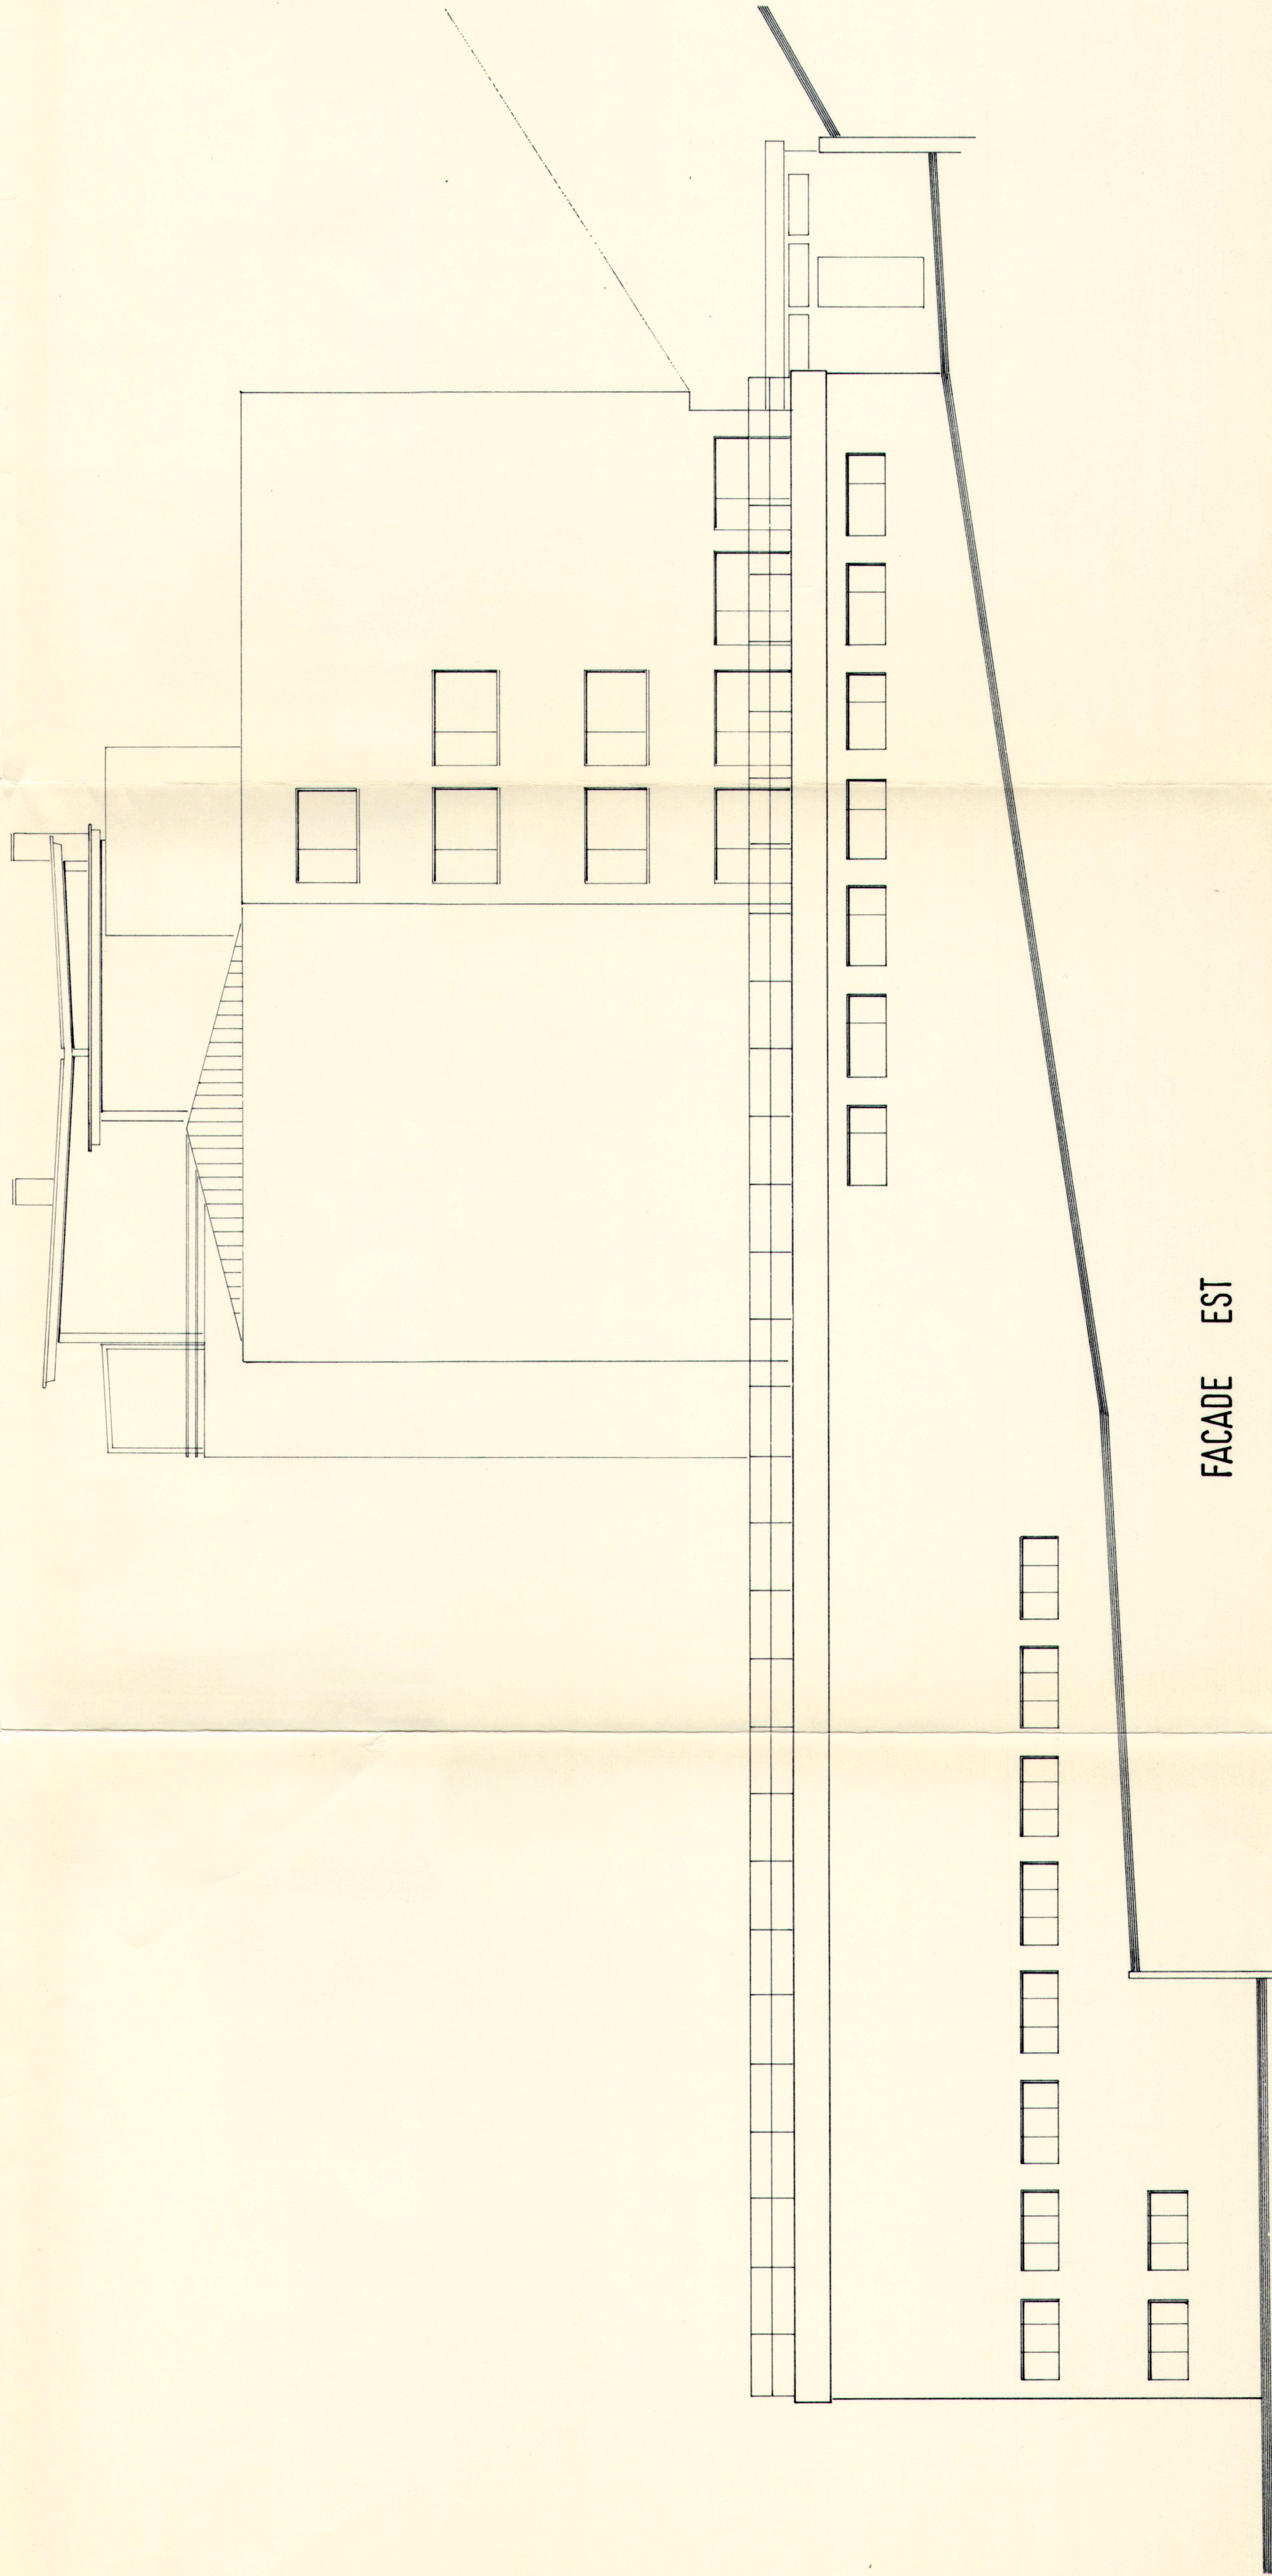


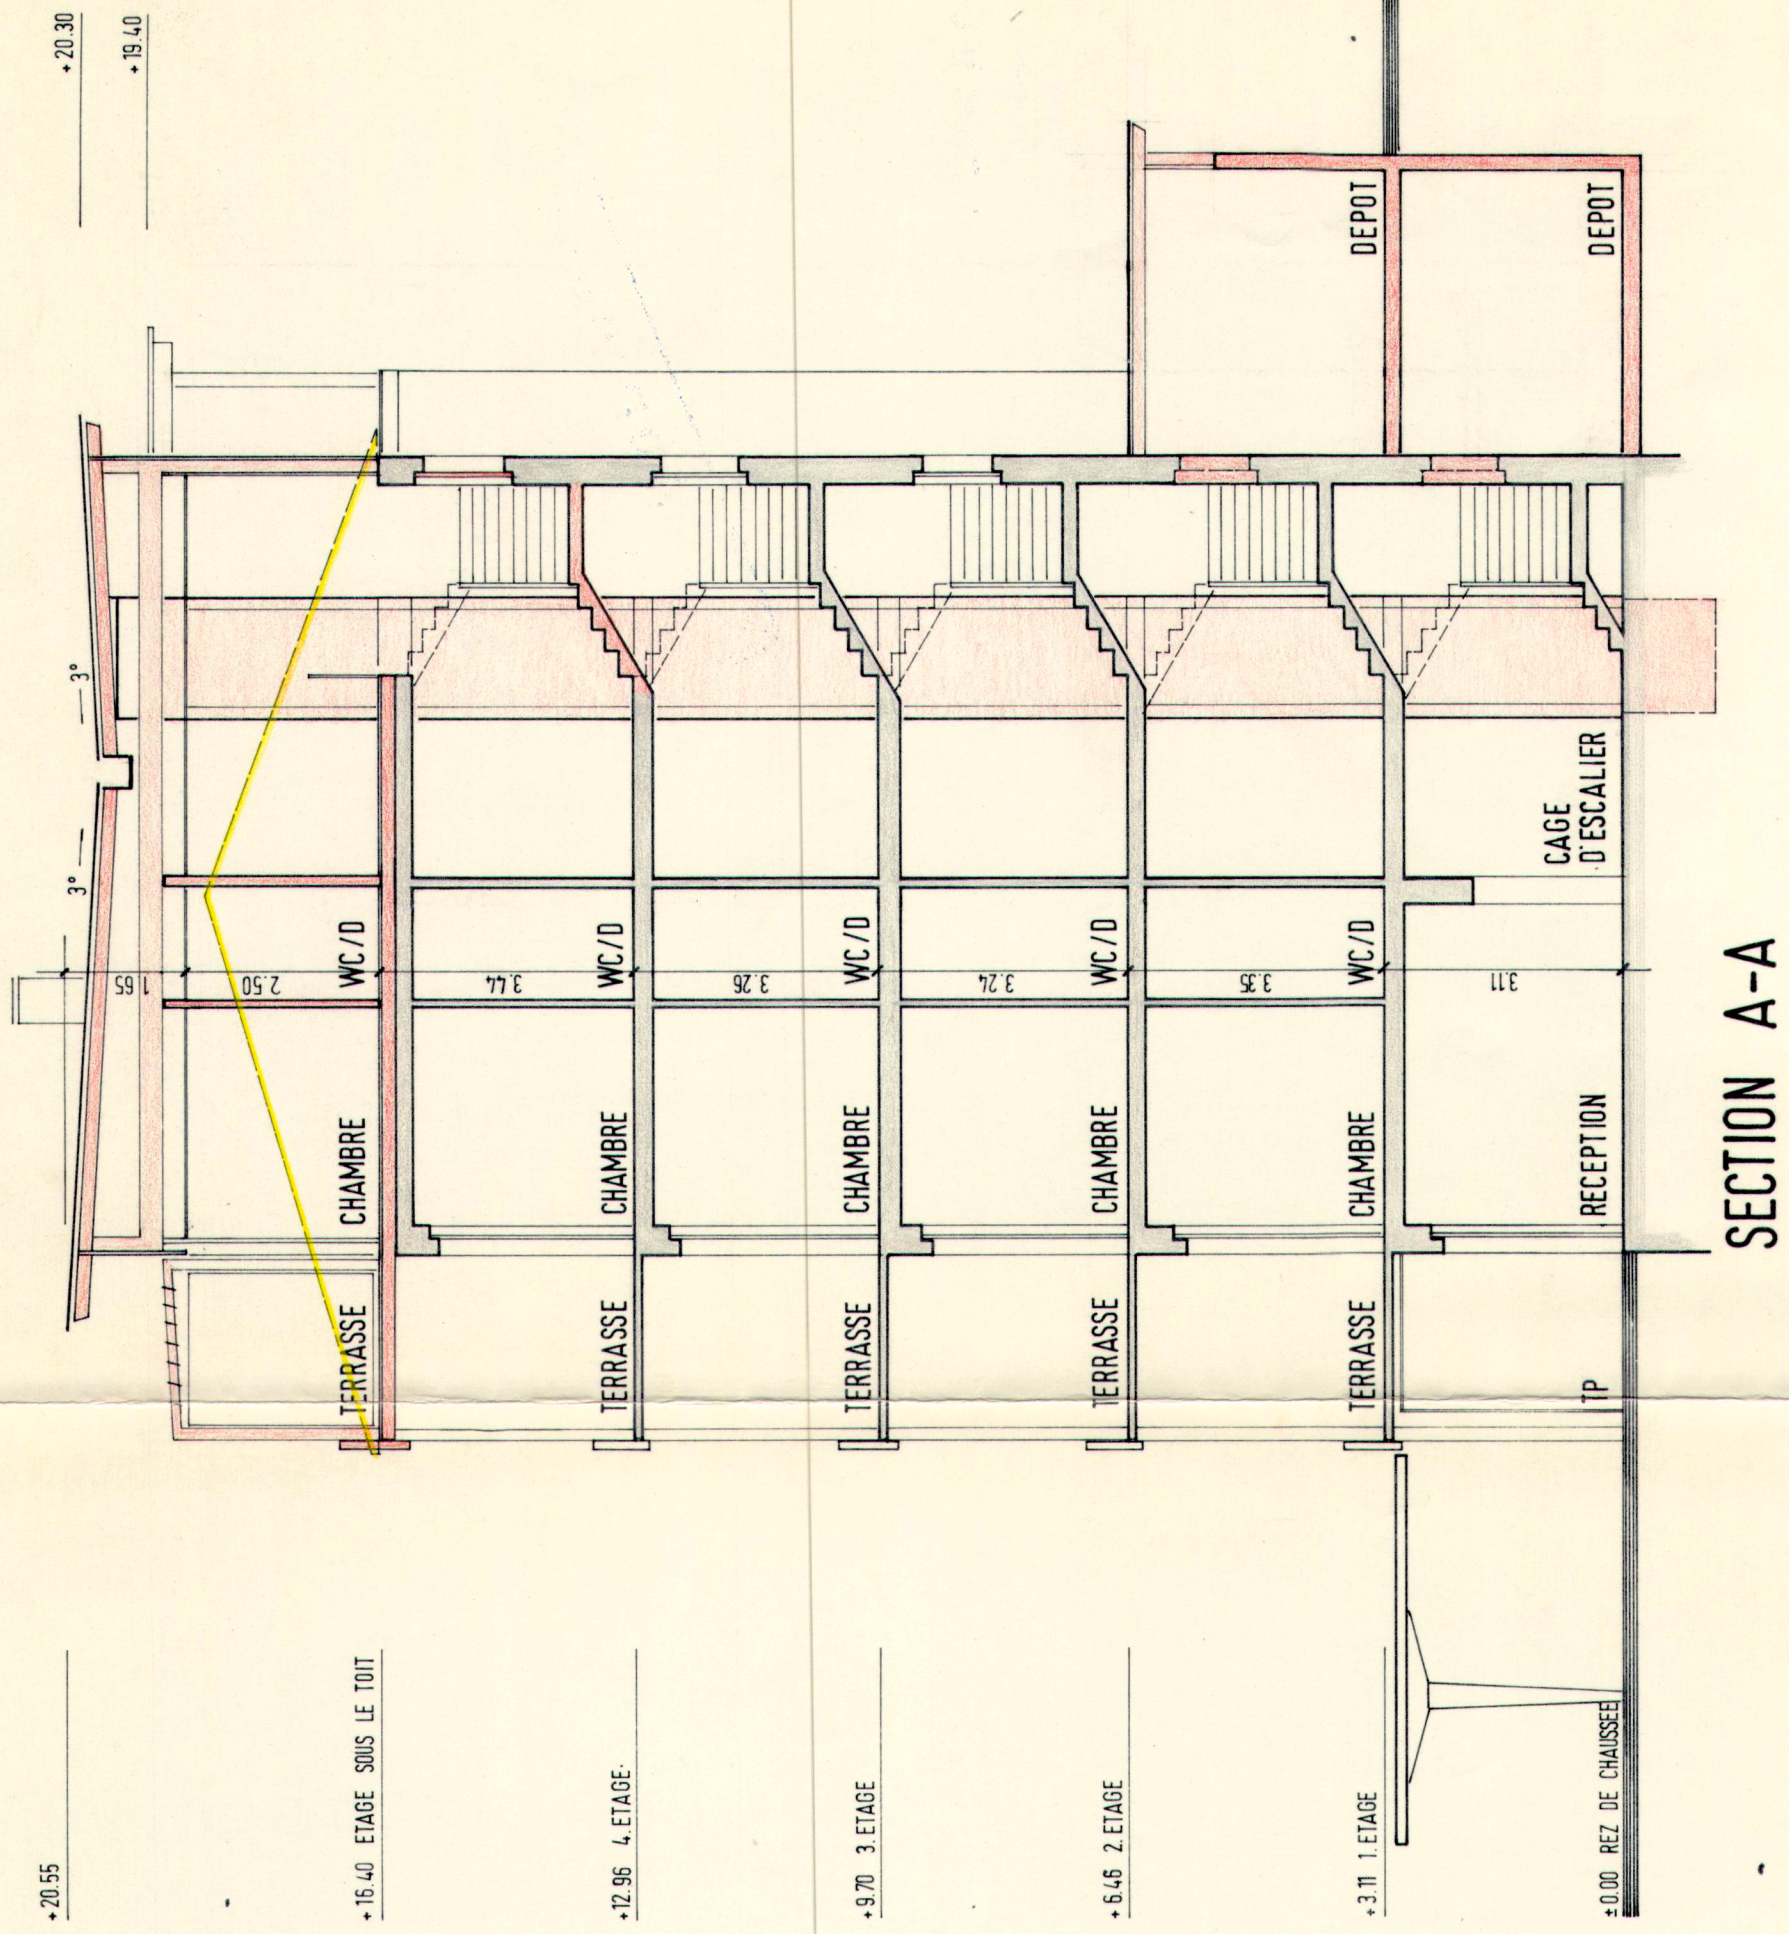

HOTEL VALAISIA MONTANA		FERNVEREIN PTT
TRANSFORMATION DE LA TOITURE / MODIFICATION VAR.D		
PLAN ETAGE SOUS LE TOIT		
		GROSSEUR 12x6,60
		1 : 100
MST.		
NUMBER		028-201-0

STUDIO FLIER ARCHITEKTUR UND BAUBERATUNG	
THUNSTRASSE 14	
CH - 3005 BERN	TEL. 031 / 44 51 00

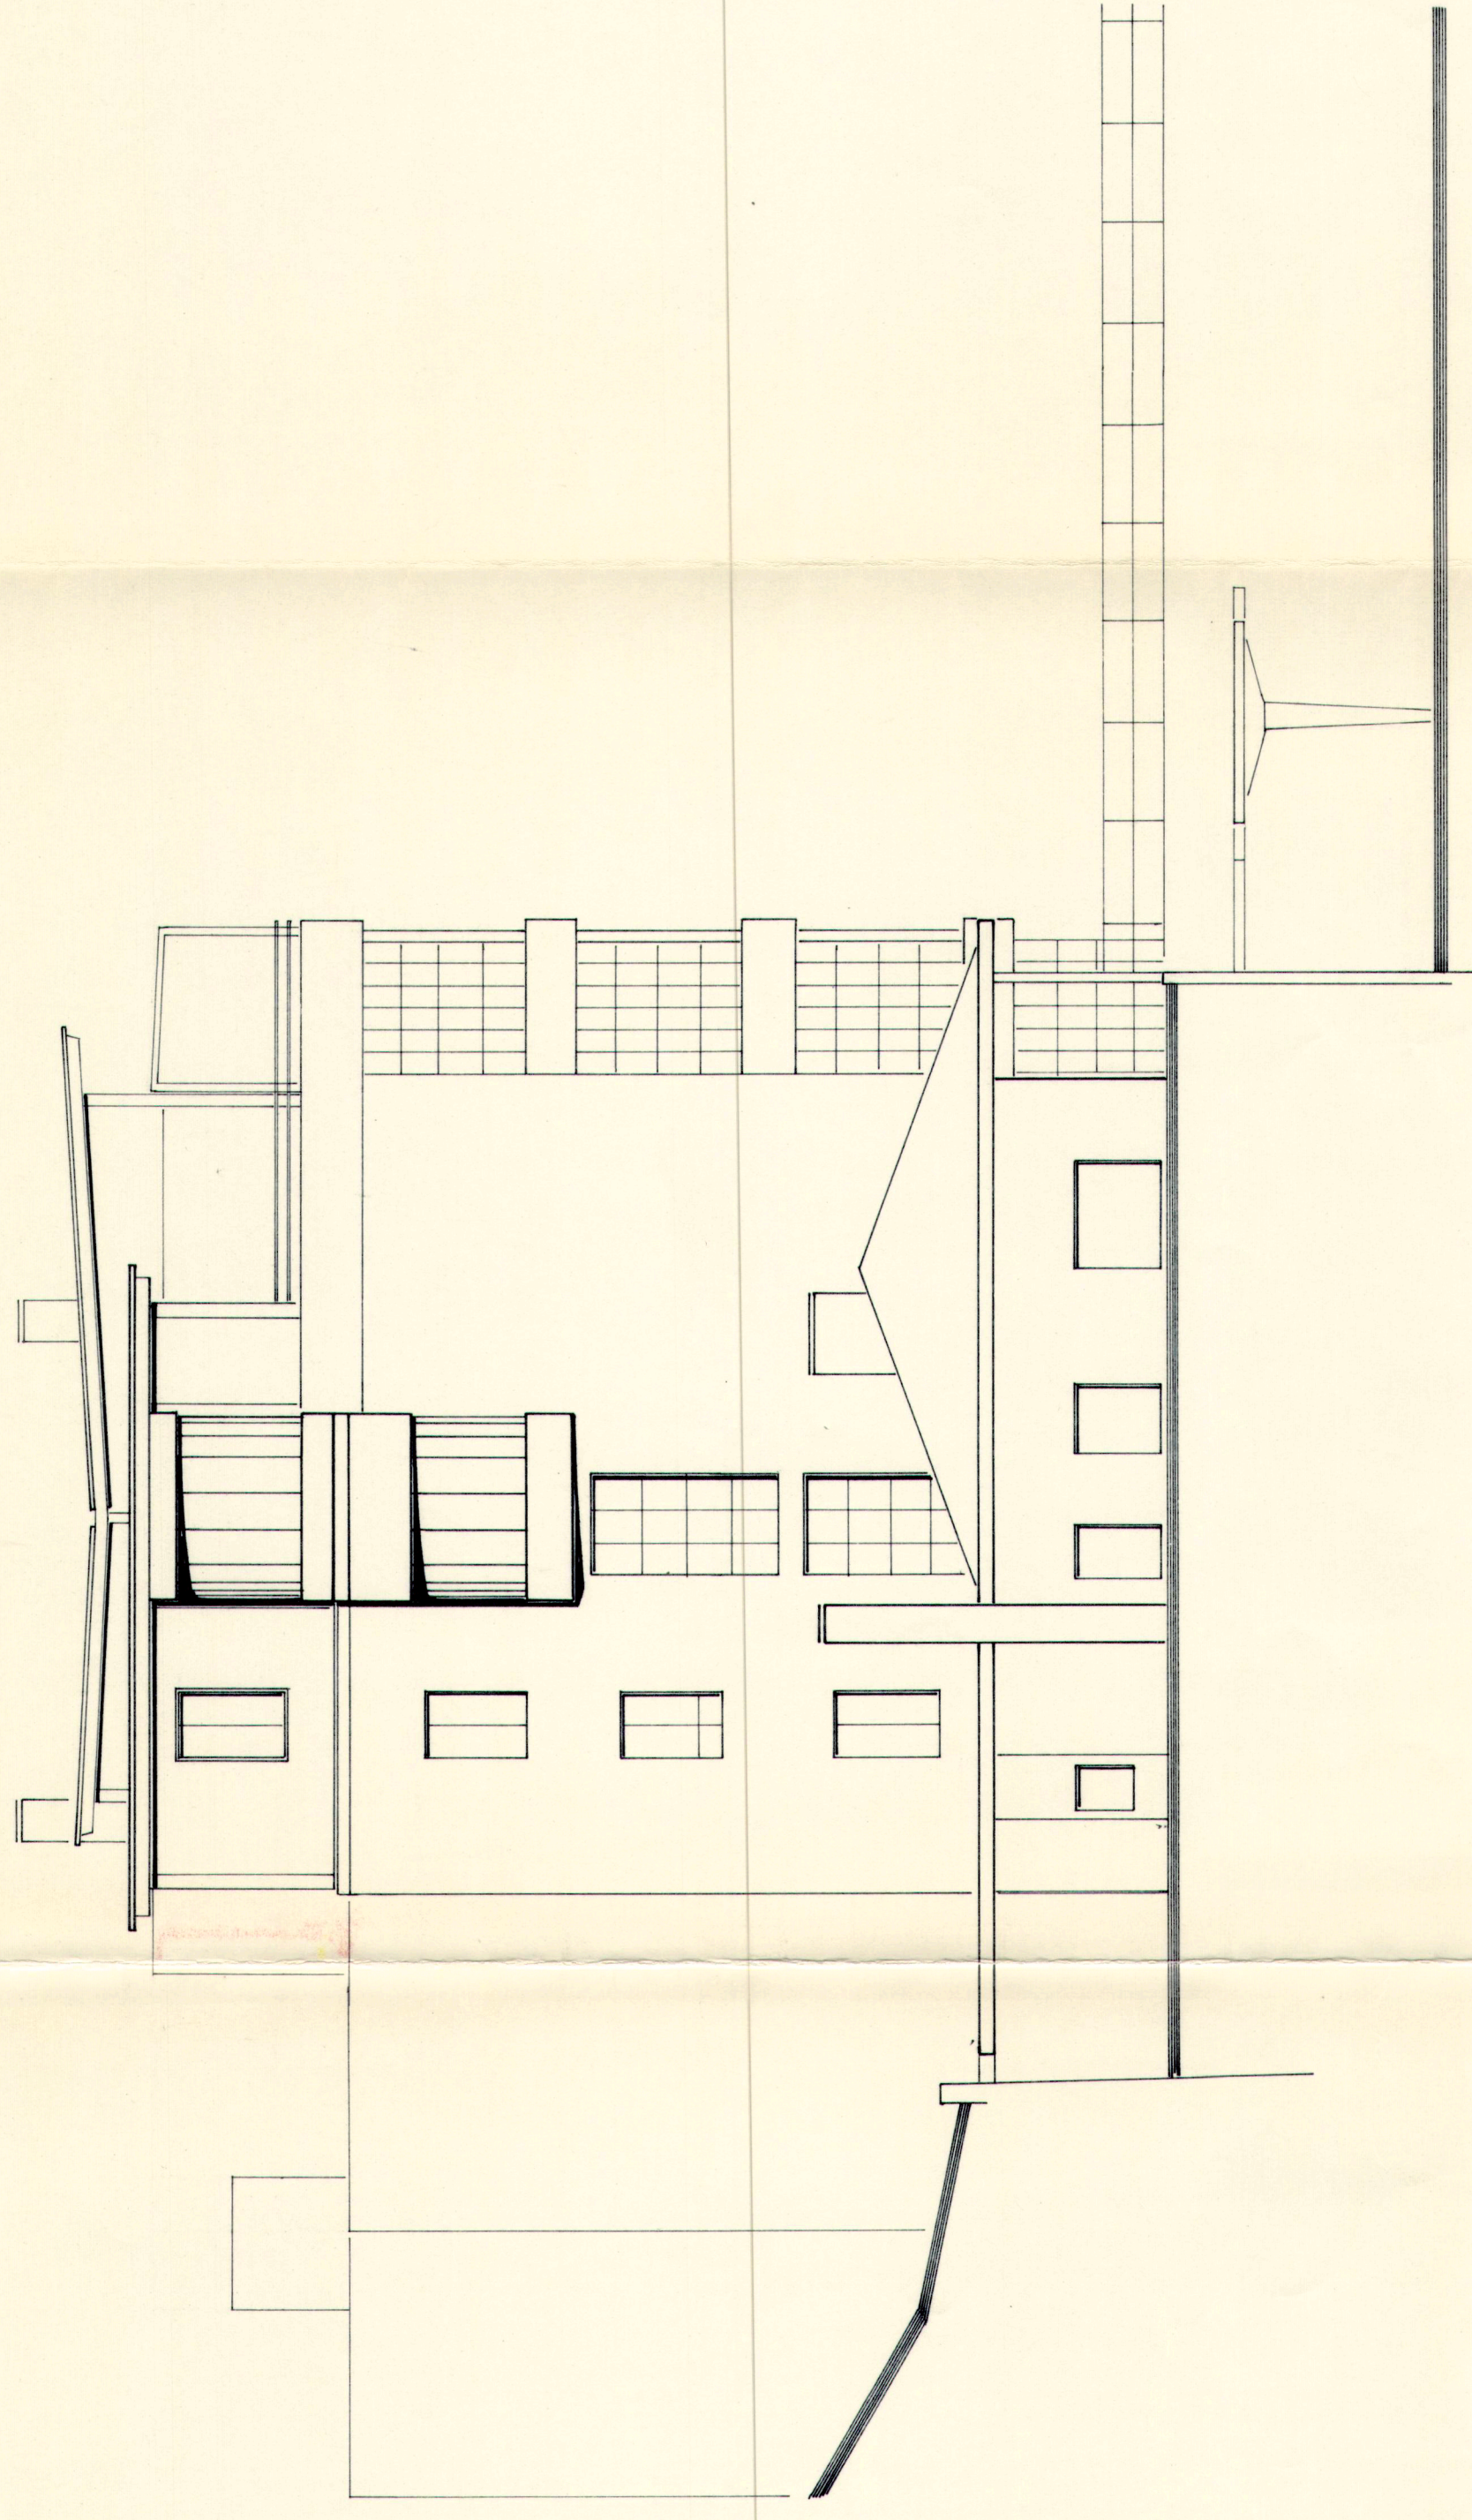

BERN, DEN

LE MAÎTRE DE L'OUVRAGE :

L'ARCHITECTE :

Fédération PTT-Personal
Postfact: 63

3000 B-27 25

1981

[Signature]



[Signature]

Homologué par le Conseil d'Etat
en séance du 2 juillet 1992
Droit de sceau : Fr. 30.-
L'attribution :



Approuvé
le **13 JUN 1997**
par **AN GILBERT**
Commune de **LA FAYE** technique
Le Président de la Commune

DAT.	GEZ.	REV.
2 5.91	P.V.	
GROSSE		84 / 60
MST.	1 : 100	
NUMBER		028-203-0

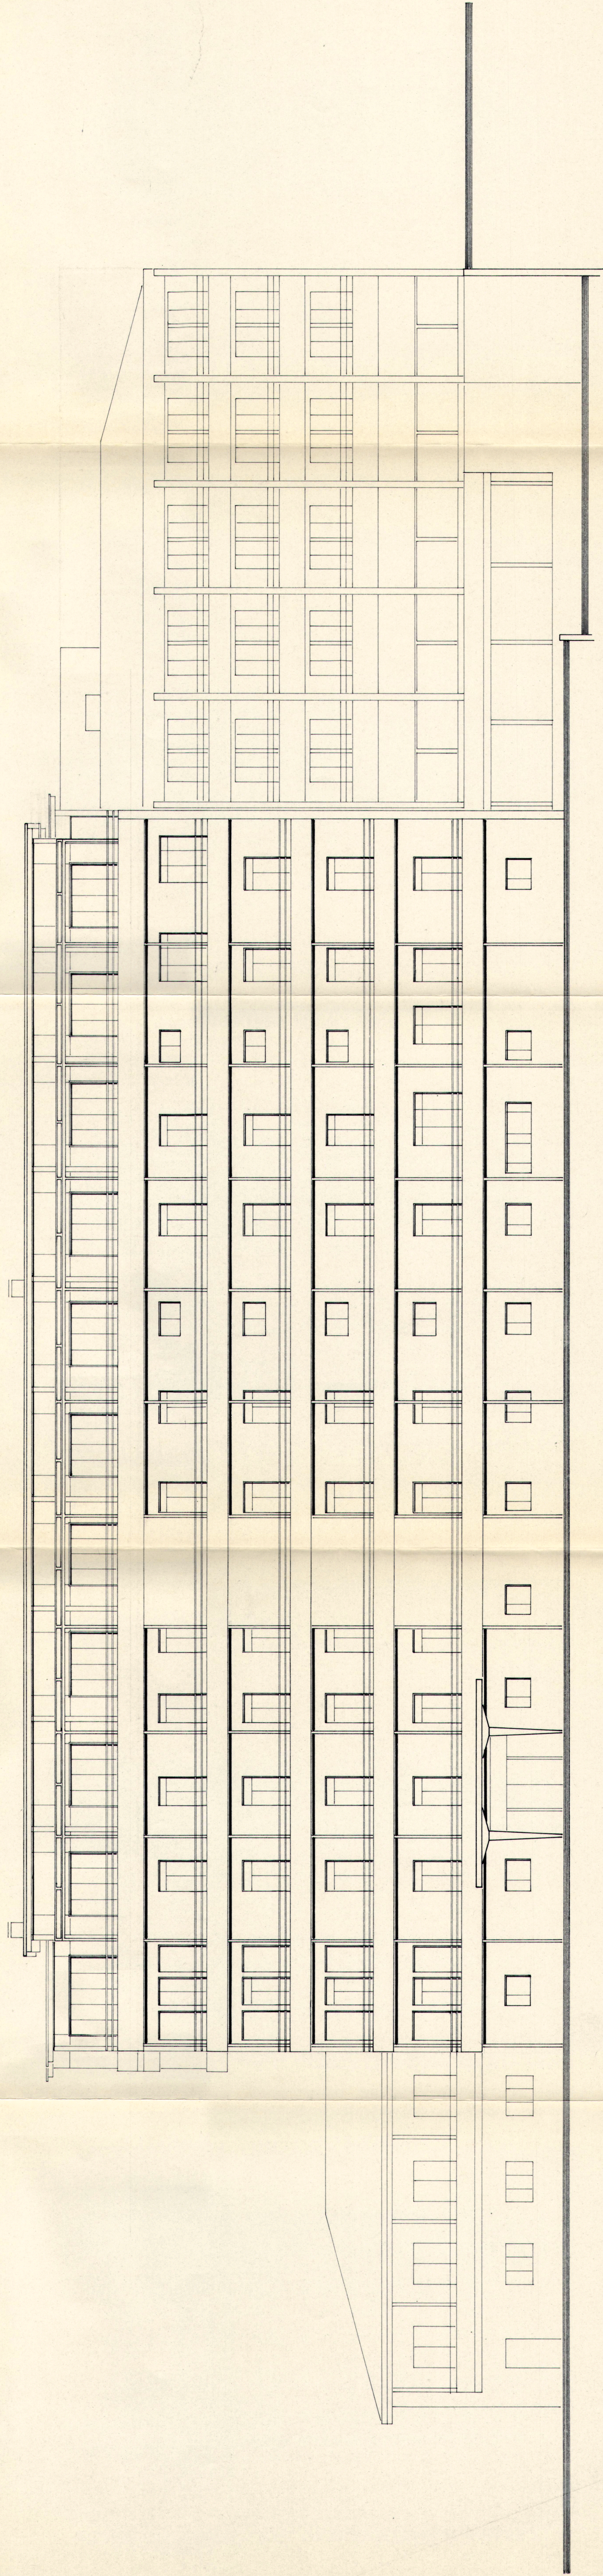
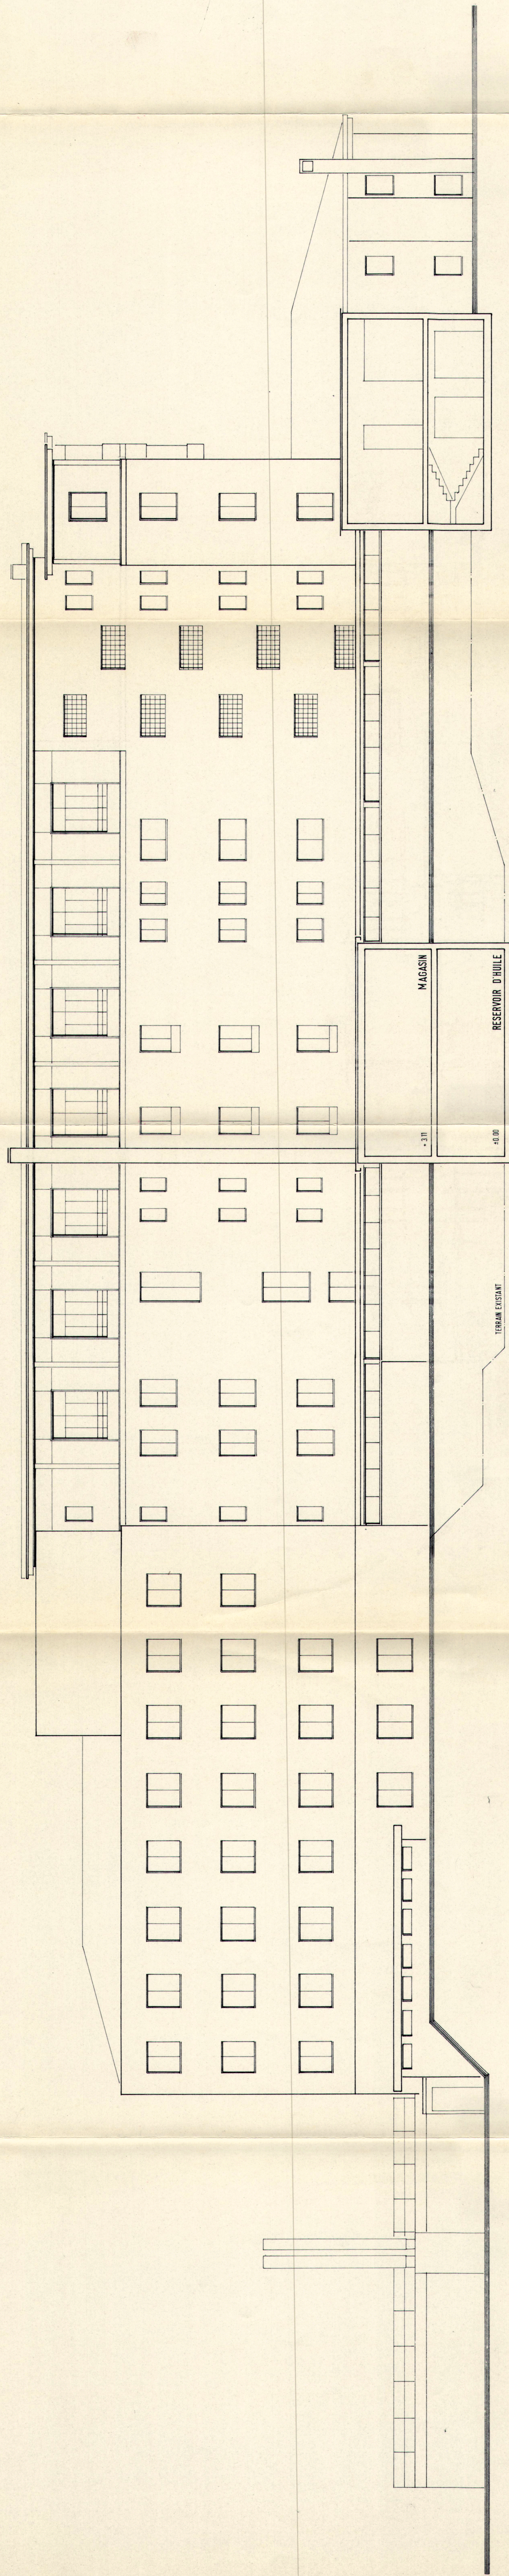


4.3. 1992

LE MAÎTRE DE L'OUVRAGE

L. ARCHITECT **SAB AG** :
Thunstrasse 14
3005 Bern/031 44 5100

Homologué par le Conseil d'Etat
en séance du 8 juillet 1992
Droit de sceau: Fr. 30.--

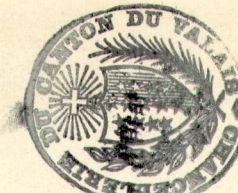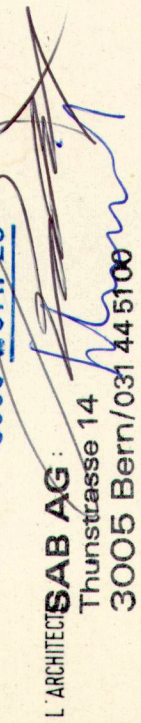

L'atteste:
Le chanc

12

Approuvé

le 12 JUIN 1991

à 8 heures

Président de la Commission

Commune de ...

Le Président de la Commission

Un exemplaire

2. Habitual

[illegible]

FACADES NORD / SUD

1:100

SAB STUDIO FÜR ARCHITEKTUR UND BAUBERATUNG
THUNSTRASSE 14
CH - 3005 BERN TEL. 031 / 44 51 00


HOTEL VALAISIA MONTANA FERIENVEREIN PTI
TRANSFORMATION DE LA TOITURE / MODIFICATION VARD

DAT.	GEZ.	REV.
3.5.91	P.V.	

PERSPECTIVE

GROESSE 50/42

MST.

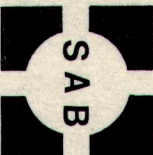

STUDIO FUER ARCHITEKTUR UND BAUBERATUNG
THUNSTRASSE 14
CH - 3005 BERN TEL. 031 / 44 51 00

NUMMER	028-204-0
--------	-----------

Homologué par le Conseil d'Etat
en séance du 8 juillet 1991
Droit de sceau: Fr. 30.-



BERN, DEN

LE MAITRE DE L'OUVRAGE

1991
Ferienverein PTI-Personal
Postfach 63
3000 Bern 25

L'ARCHITECTE

Approuvé
le 3 JUIL 1991
aux conditions posées
par le permis de construire
Commune de Thun
Le Président de la Commission d'urbanisme
Un indubitable

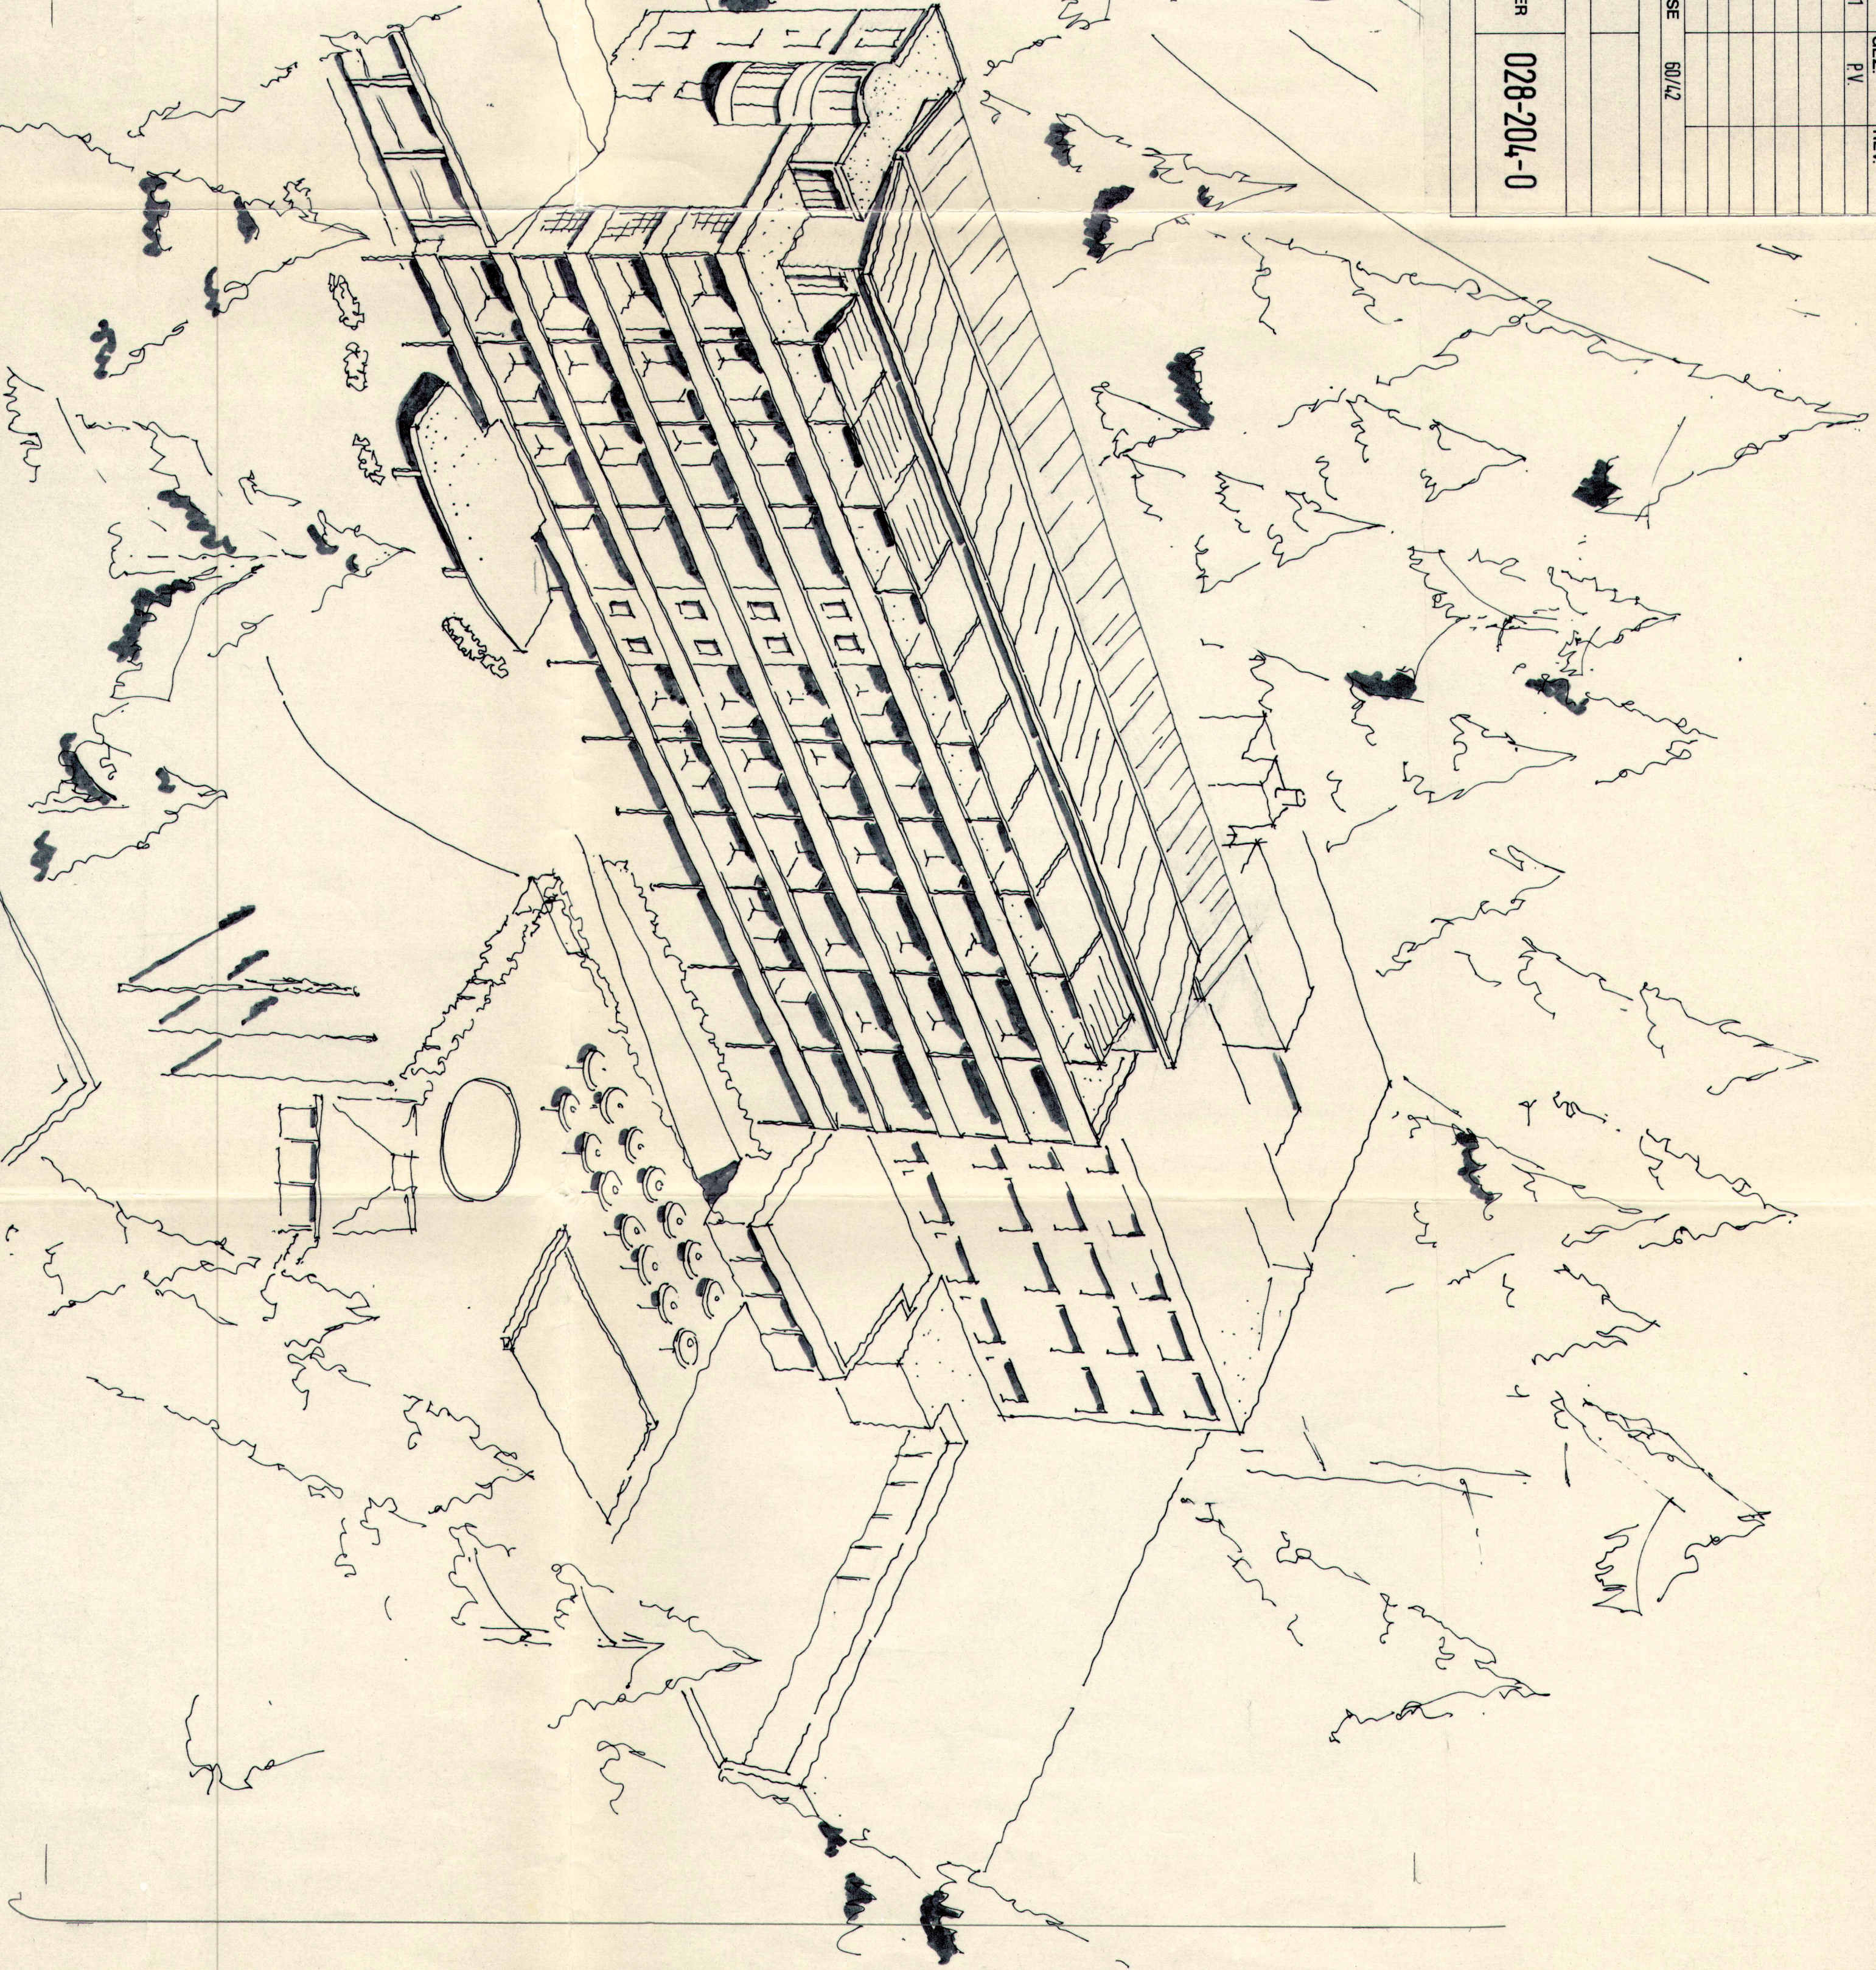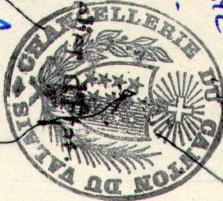

Commune de MONTANA
SITUATION
Plan N°2 1:500

Approuvé
le 3 JUN 1991
aux conditions posées
par le permis de construire
Commune de Montana

Hôtel VALAISIA
TRANSFORMATION DE LA TOITURE
ANNEXE POUR DEPOTS

STUDIO FUER ARCHITEKTUR UND BAUBERATUNG, THUNSTR. 14, 3005 BERN


BERN DEN 1991

LE MAÎTRE DE L'OUVRAGE
Feiervegin AG - Personel
Postfach 63
3000 Bern 25

L'ARCHITECTE


en séance du 8 juillet 1991
Droit de sceau: Fr. 30.-

Attesté:
Le champion

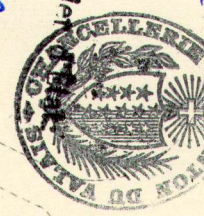

J o c h e l l e

EXISTANT
DEMOLITION
PROJET

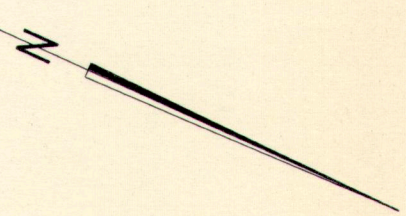

MONTANA

9 AVR. 1990

J. AN - PIERRE DUC
Architecte officiel
3463 CRIVIS/MONTANA (VS)
0 (022) 41 36 21

Description d'enquête

Immeuble Hôtel VALAISIA

Signatures

Maître d'œuvre
Architecte

Fonds du projet

Art.	Fo	No	Nom local	Surface	Nature	Surface par nature	Propriétaires
2	44	Jochelle	10 908	hôtel a	2 082	37	Hôtel VALAISIA et SPORTS Montana - Vermaia S.A.
				dépot b		37	
				piscine c		64	
				piscine d		20	
				garage e		17	
				pl.-jardin		8 688	
2	638	"	2 905	hab.		281	"
2	639	"	1 984	bois		2 624	"
2	676	"	60	transfo		48	"
				place		12	Commune de SION S.L.

Fonds voisins

2	41	Jochelle	7 252	Etat du VALAIS
2	45	"	1 707	MIREMONT IMMOBILIERE Montana S.A.
2	47	"	992	S.A. du Funiculaire S.M.C.
2	48	"	282	"
2	49	"	353	PPE N° 11893 à 11899
2	53	"	1 561	Commune de MONTANA
2	529	"	1 011	Bourgeoisie de MONTANA

Points de repères

No	Y	X	Altitude
639	+ 3 251,22	- 70 892,01	1 526,19

Mis à l'enquête du au

Approbation communale, le

Approbation cantonale, le

Sceau + signature

Sceau + signature

