

COMMUNE DE RANDOGNE

Plan de Quartier « Orzières - Les Tsintres »

Annexe No 1
Plan de situation

Echelle : 1/500

Date : 14 octobre 2011

Approuvé par le Conseil Communal

Le : 29 FEV. 2012

Le Président



Le Secrétaire

LEGENDE

- Périmètre du plan de quartier
- Assiette du plan de quartier
- Aire forestière

PARCELLES CONCERNEES

Numéros	Surface totale m²	Zone à bâtir m²	Aire foresière m²	Propriétaires (Droits d'empion)
372	9'291	9'203	88	COMMUNE DE RANDOGNE
373	3'541	2'388	1'153	
418	10'170	9'349	821	
448	2'466	1'849	617	
449	5'306	4'994	312	
450	2'512	2'427	85	
1'747	5'663	4'256	1'407	COMMUNE DE RANDOGNE
	38'949	34'466	4'483	

(*) - Ces parcelles font l'objet d'un droit d'empion en faveur de



COMMUNE DE RANDOGNE

Plan de Quartier « Orzières - Les Tsintres »

Annexe-No 2

Plan d'implantation

Plan de topographie


Echelle : 1/500

Date : 14 octobre 2011

Approuvé par le Conseil Communal

Le : 29 FEV. 2012


Le Président

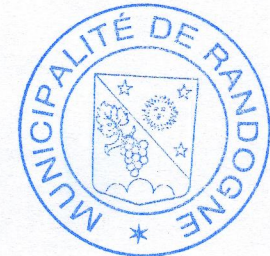

Le Secrétaire

LEGENDE

- Périmètre du plan de quartier
- Assiette du plan de quartier
- Aire forestière

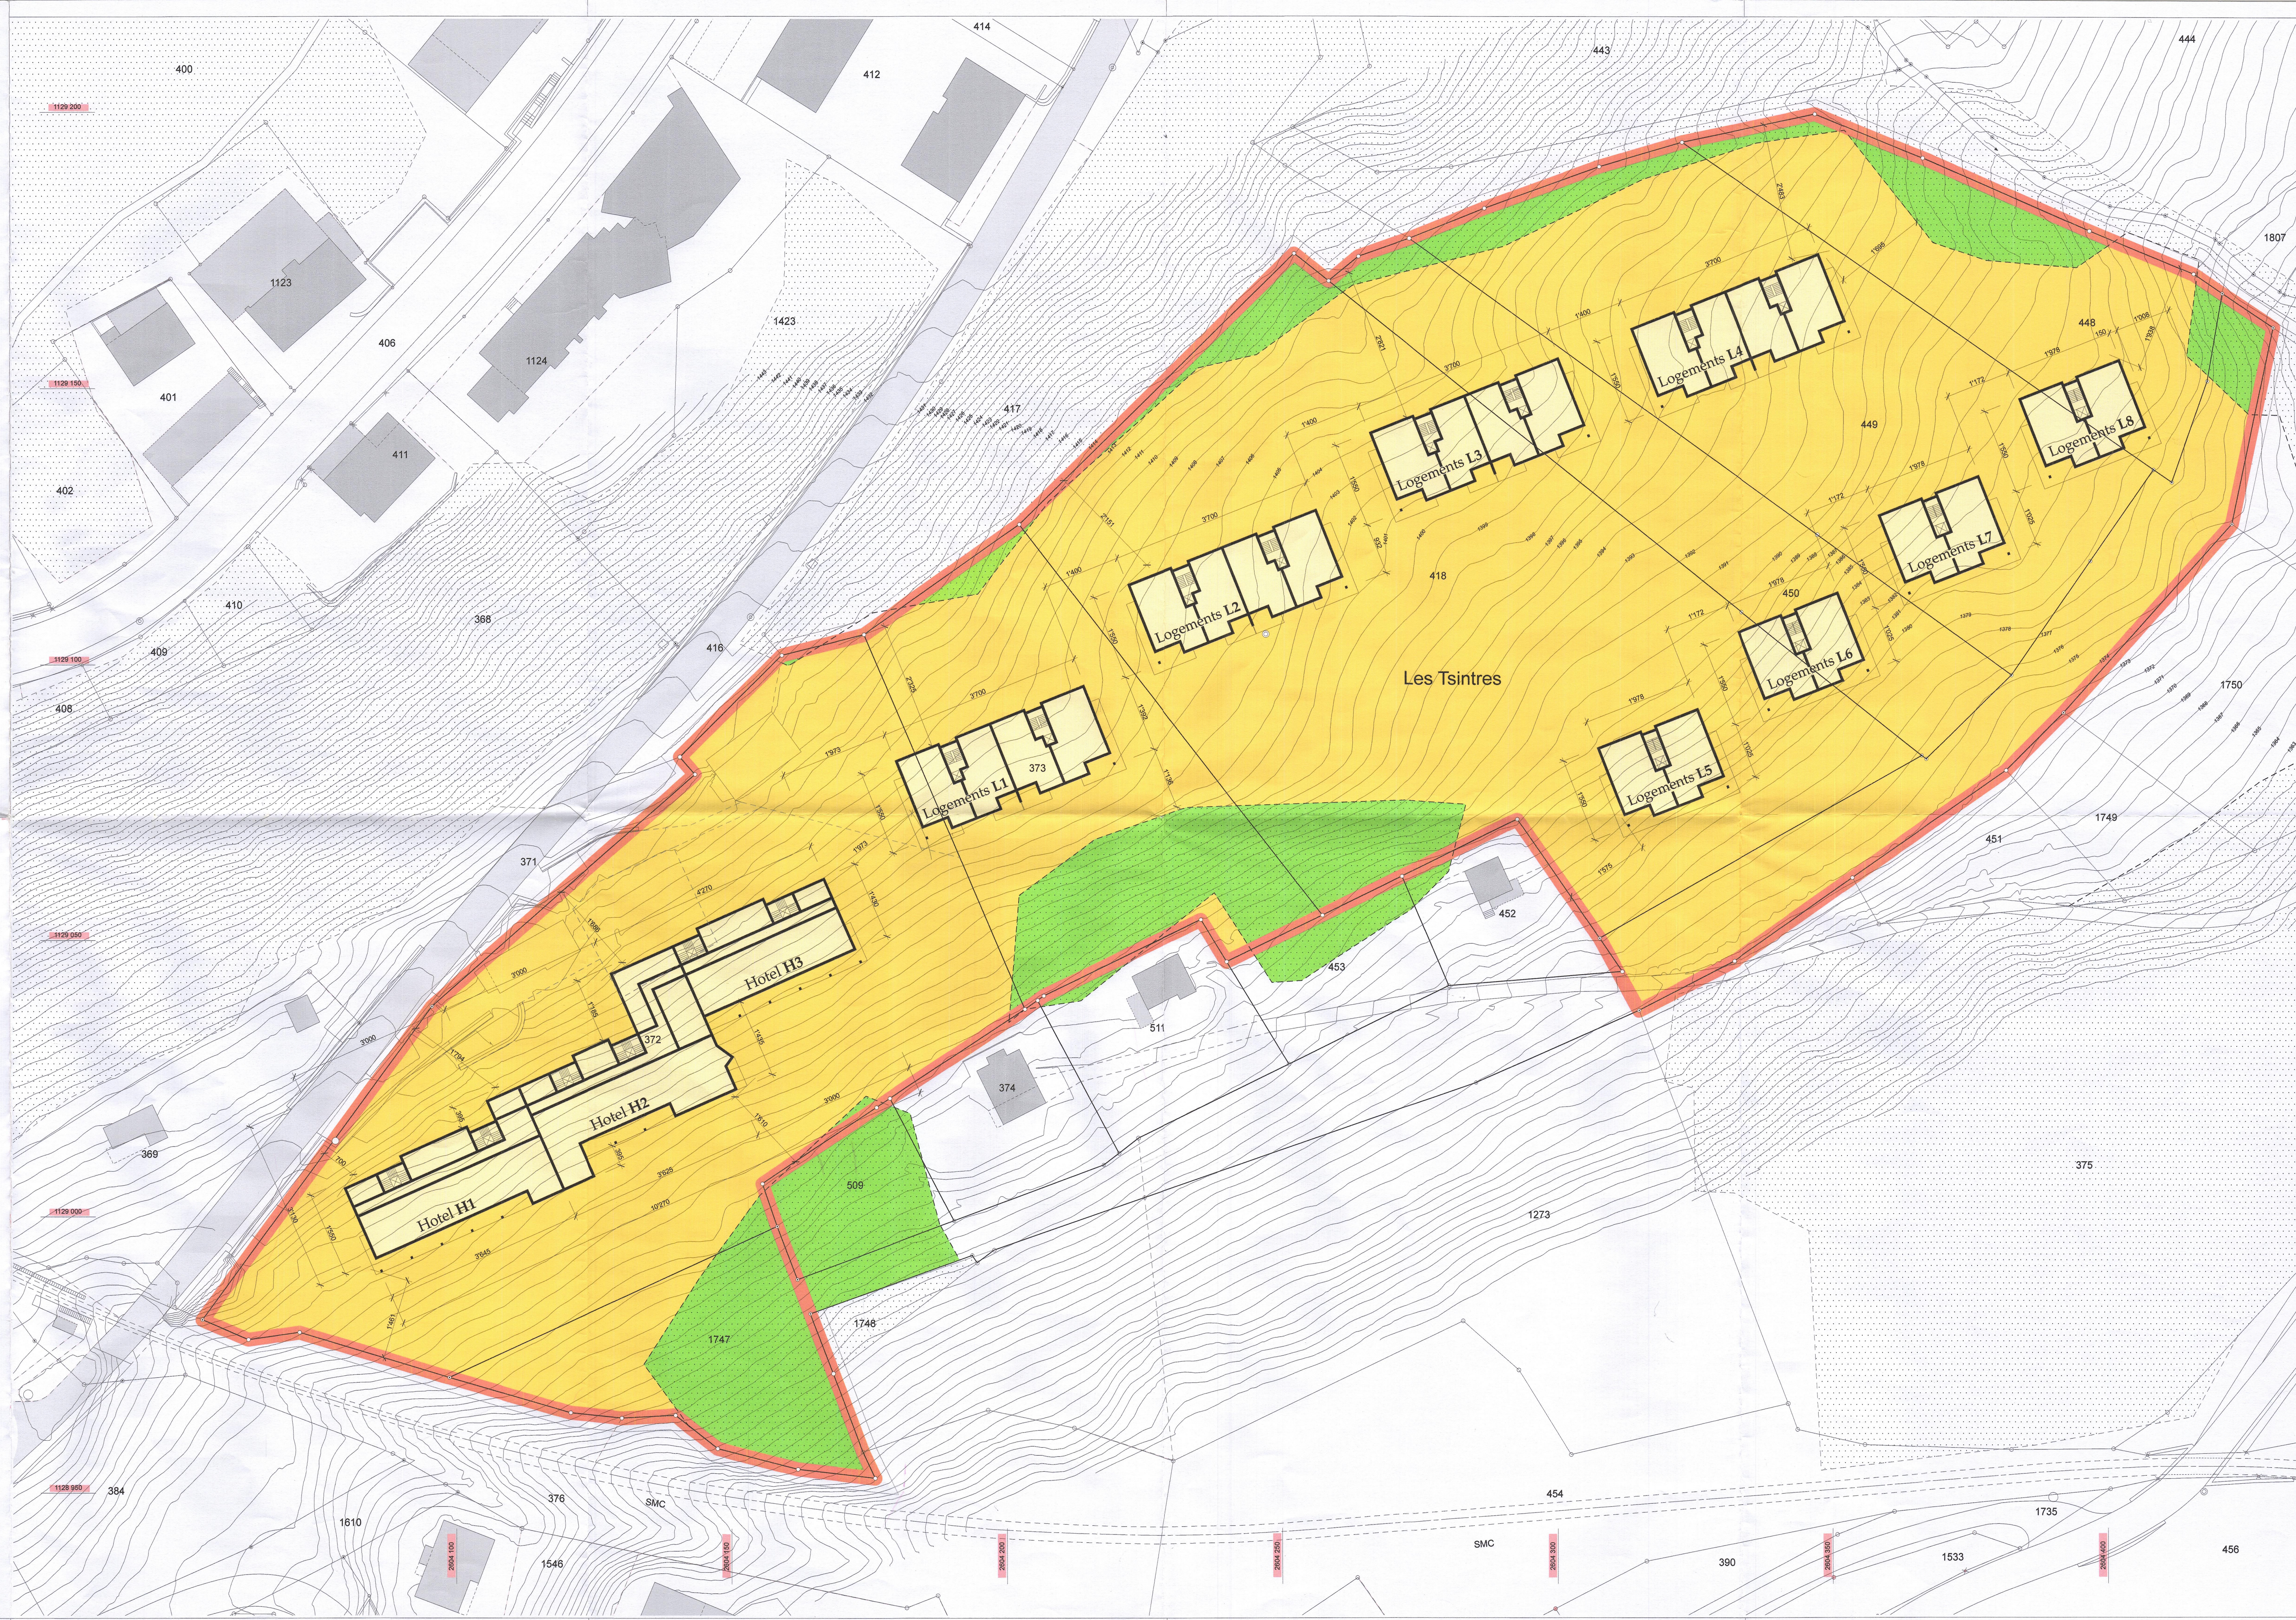

COMMUNE DE RANDOGNE

Plan de Quartier « Orzières - Les Tsintres »

Annexe No 7 Coupes générales


Echelle : 1/500 & 1/1'000

Date : 14 octobre 2011

Approuvé par le Conseil Communal


Le : ...2.9.FEV.2012.....

Le Président

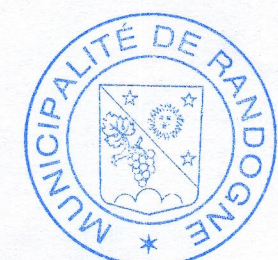


Le Secrétaire


[Signature]

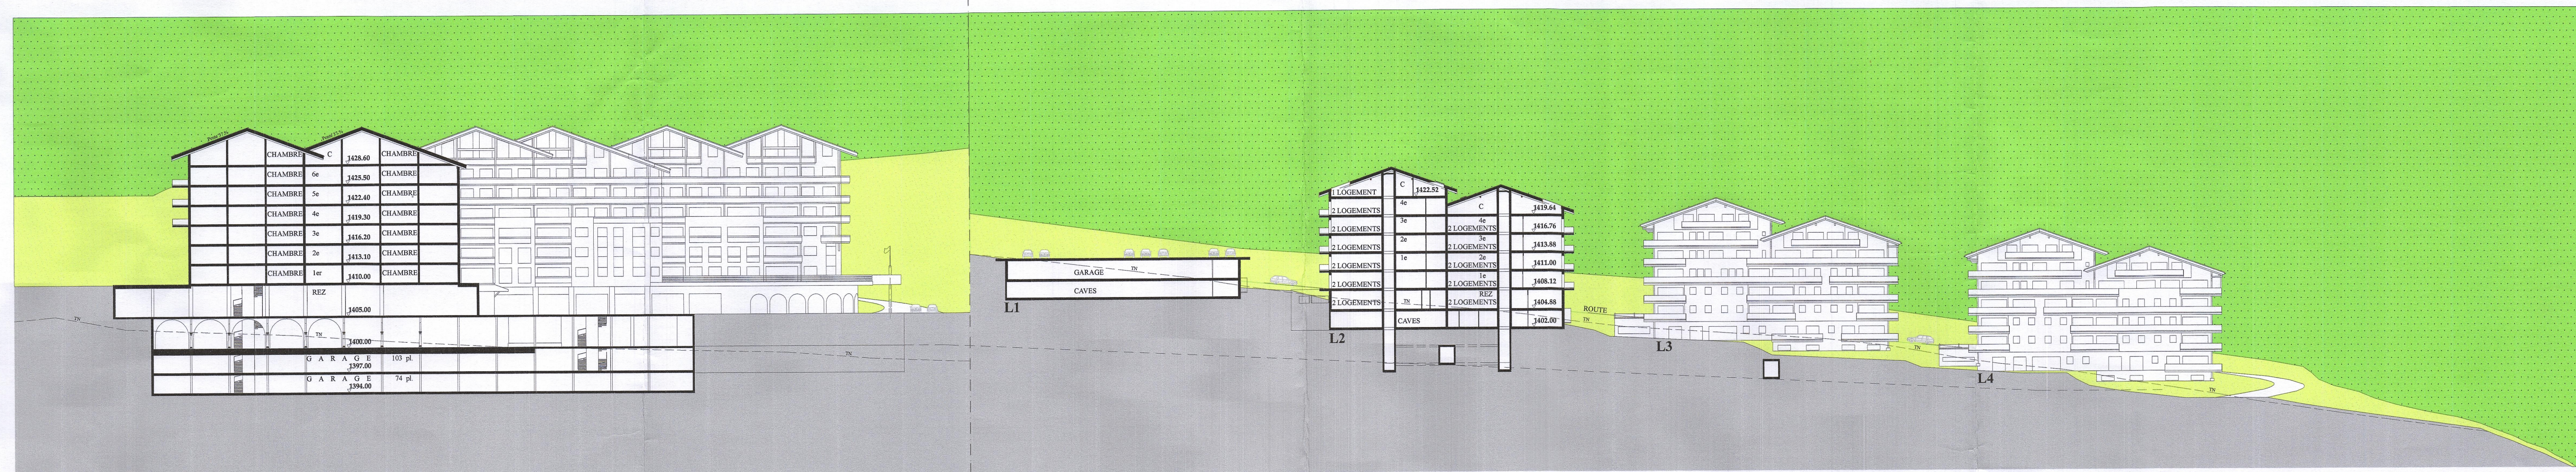


Coupe 1-1, ech. : 1/500

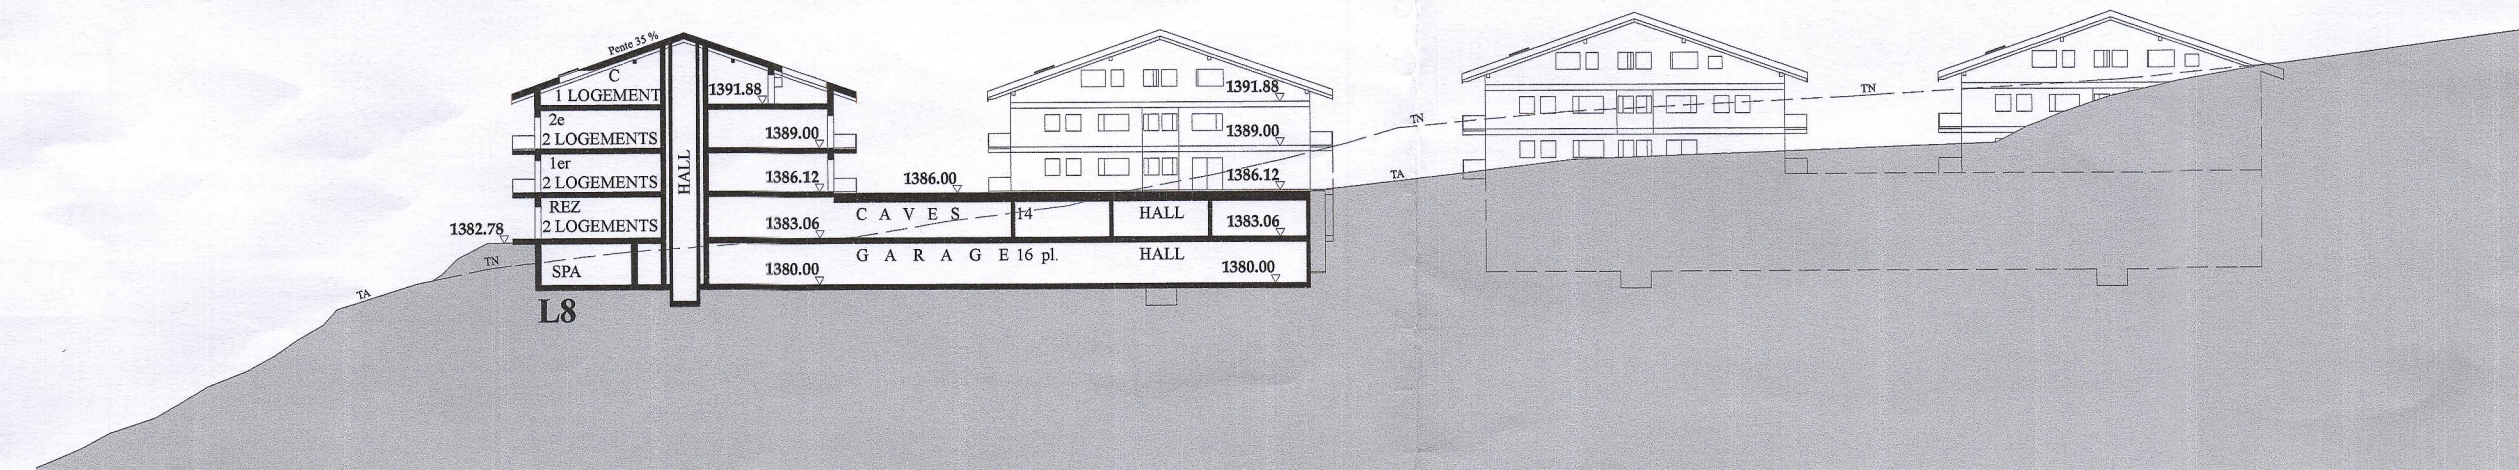

Coupe 2-2, ech. : 1/500

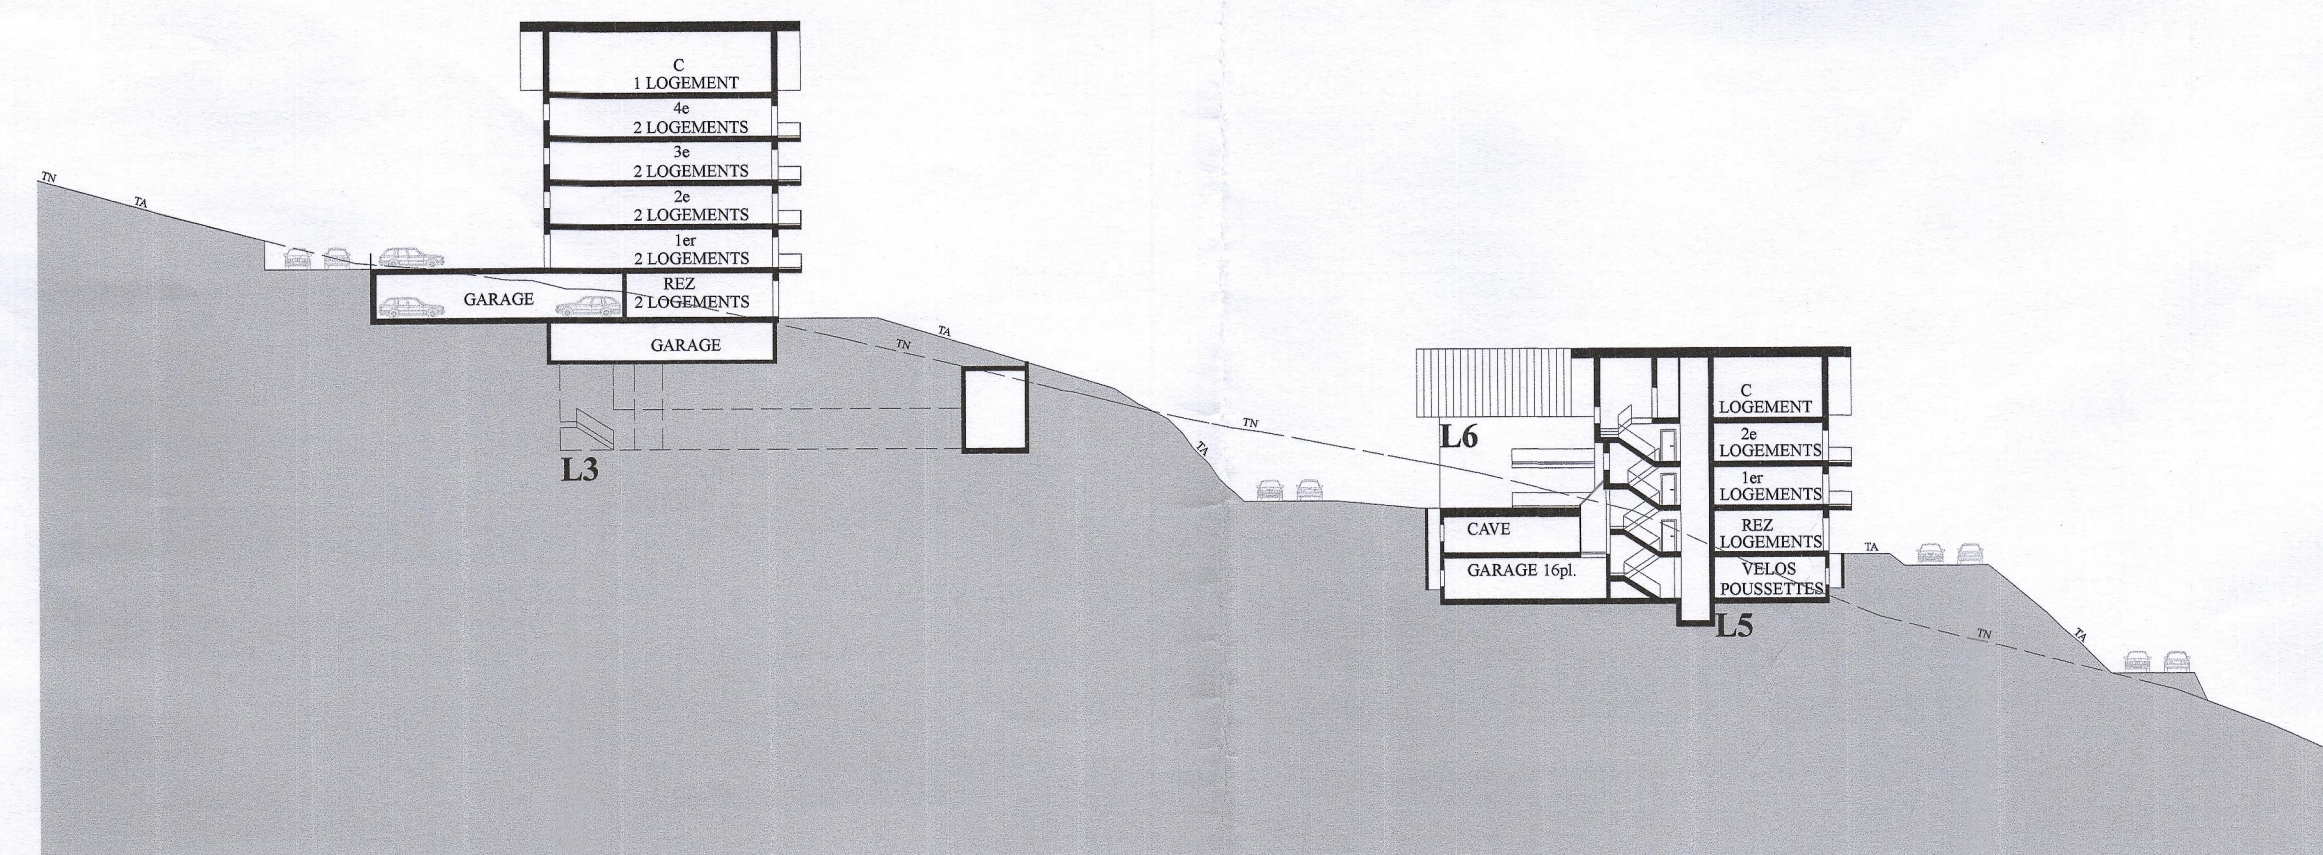

Coupe 4-4, ech. : 1/500

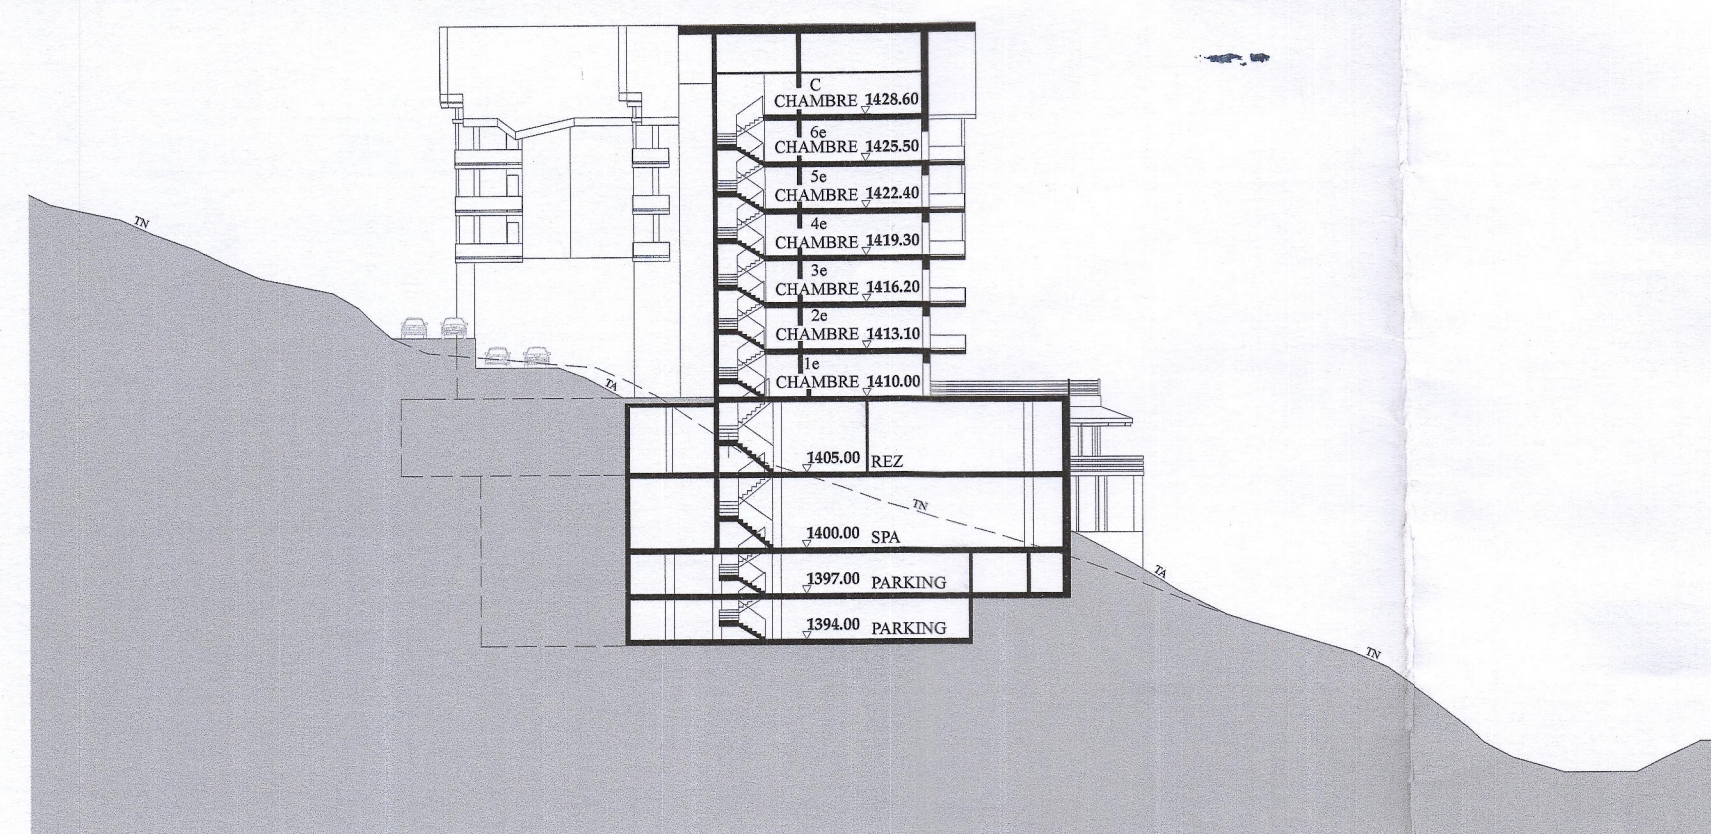

Coupe 3-3, ech. : 1/500



Plan, ech. : 1/1'000



CHRISTIAN CONSTANTIN SA
COMPLEXE PORTE D'OCTODURE
CP 31, CH-1921 MARTIGNY-CROIX
TEL. +41 (0)27 722 45 01, FAX +41 (0)27 722 89 44
INFO@CHRISTIAN-CONSTANTIN.CH

Plan de Quartier « Orzières - Les Tsintres »

ANNEXE No 3 - PLAN DES SECTEURS

Dessin/Contrôle : G. K.


Projet : V. M.

Echelle : 1:1000




Date : 14.10.2011

09-166-L4 / 19.1

ENQUETE

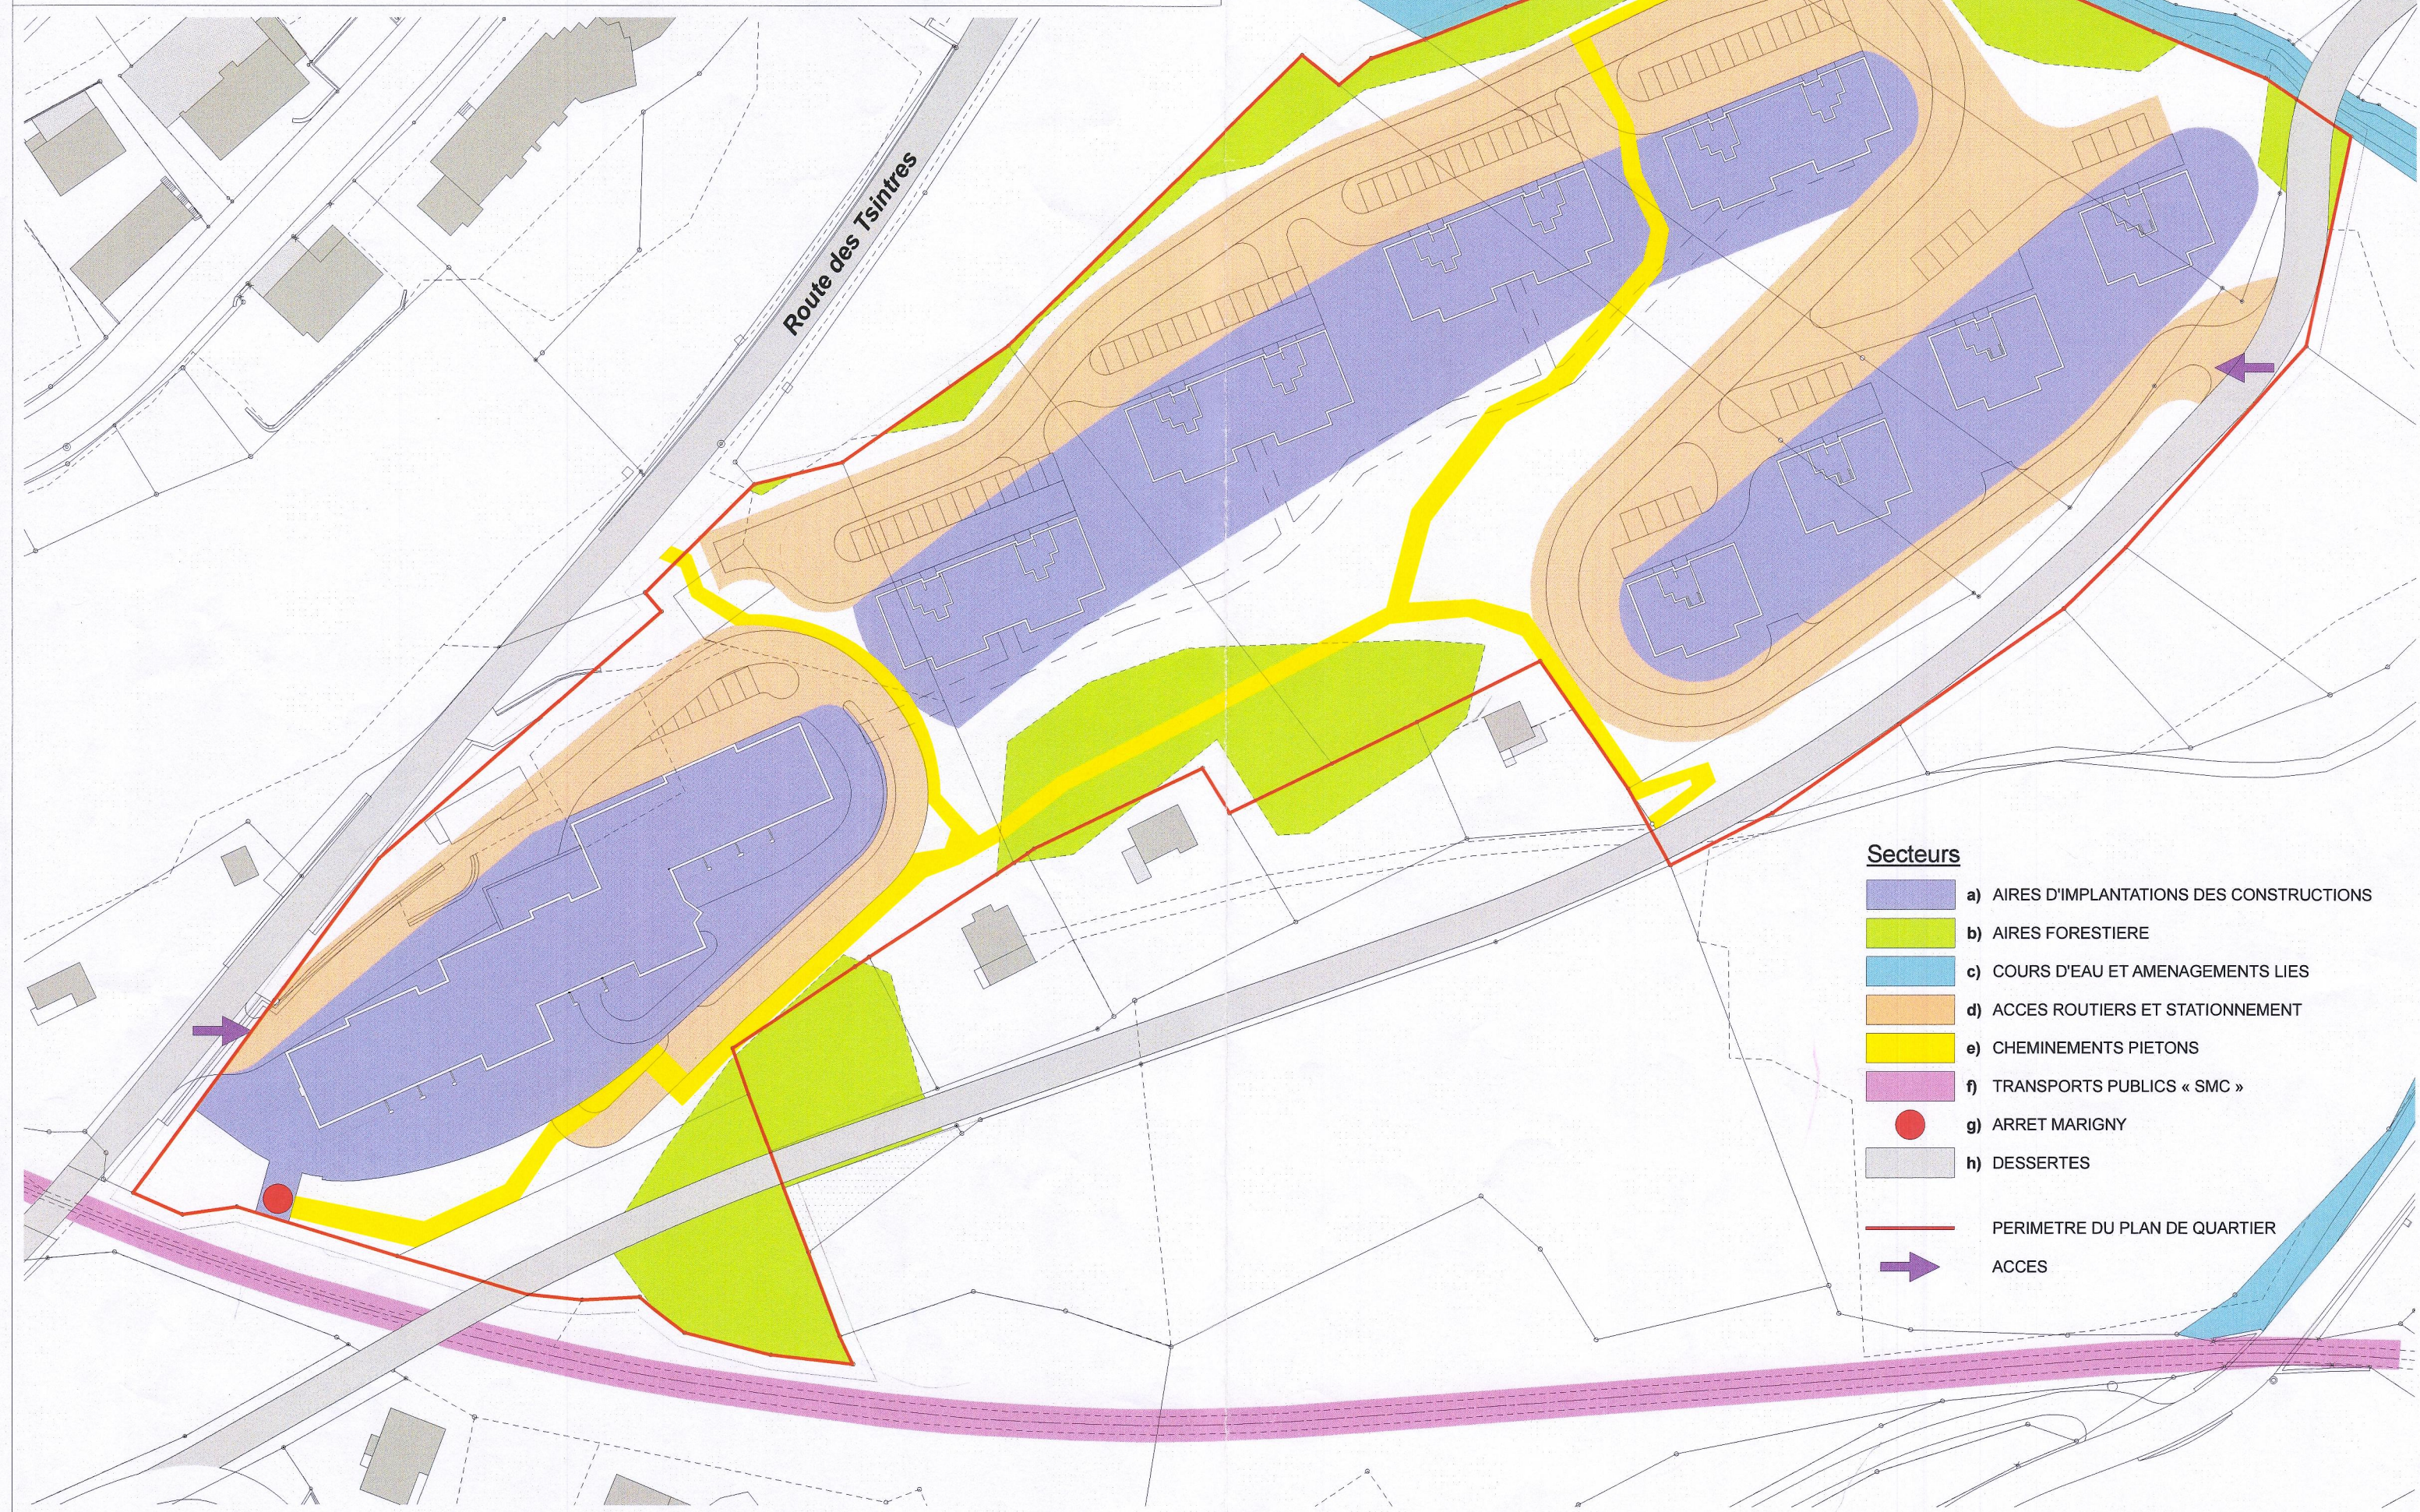

Secteurs

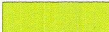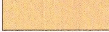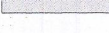-  a) AIRES D'IMPLANTATIONS DES CONSTRUCTIONS
-  b) AIRES FORESTIERE
-  c) COURS D'EAU ET AMENAGEMENTS LIES
-  d) ACCES ROUTIERS ET STATIONNEMENT
-  e) CHEMINEMENTS PIETONS
-  f) TRANSPORTS PUBLICS « SMC »
-  g) ARRET MARIGNY
-  h) DESSERTES
-  PERIMETRE DU PLAN DE QUARTIER
-  ACCES