CANTON DU VALAIS
ARRONDISSEMENT 5

COMMUNE DE MOLLENS

CADASTRE FORESTIER

Homologué par le Conseil d'Etat
en séance du 30 MAI 2001
Procès de séance: 170
L'expert:
Le chancelier d'Etat:

Légende :

Forêt :
Zone à bâtir

Mise à l'enquête publique :
Limite de forêt par rapport aux zones à bâtir et leurs environs :

Forêt :

Mise en consultation :
Limite de la forêt en dehors des zones à bâtir

Le géomètre : NICOLAS CORDONIER GEOMETRE OFFICIEL

L'ing. forestier: CHRISTOF FREI CONSULTANTS CORDONA 3973 VENTHÔNE

L'inspecteur d'arrondt. 5 du service des forêts et du paysage :

Sierre, le : 22-05-2000

Venthône, le : 22-05-2000

Bramois, le :

Plan cadastral 18	4260-12			
Plan cadastral mis à jour le 30 mars 2000	VERS.	DATE	DESSIN	CONTROLE
	ETABL.	6.04.00	AA	BZ
	a			
Format: 0.85 m2	Modif.			

COMMUNE DE MOLLENS

Plan cadastral 1977 **18**

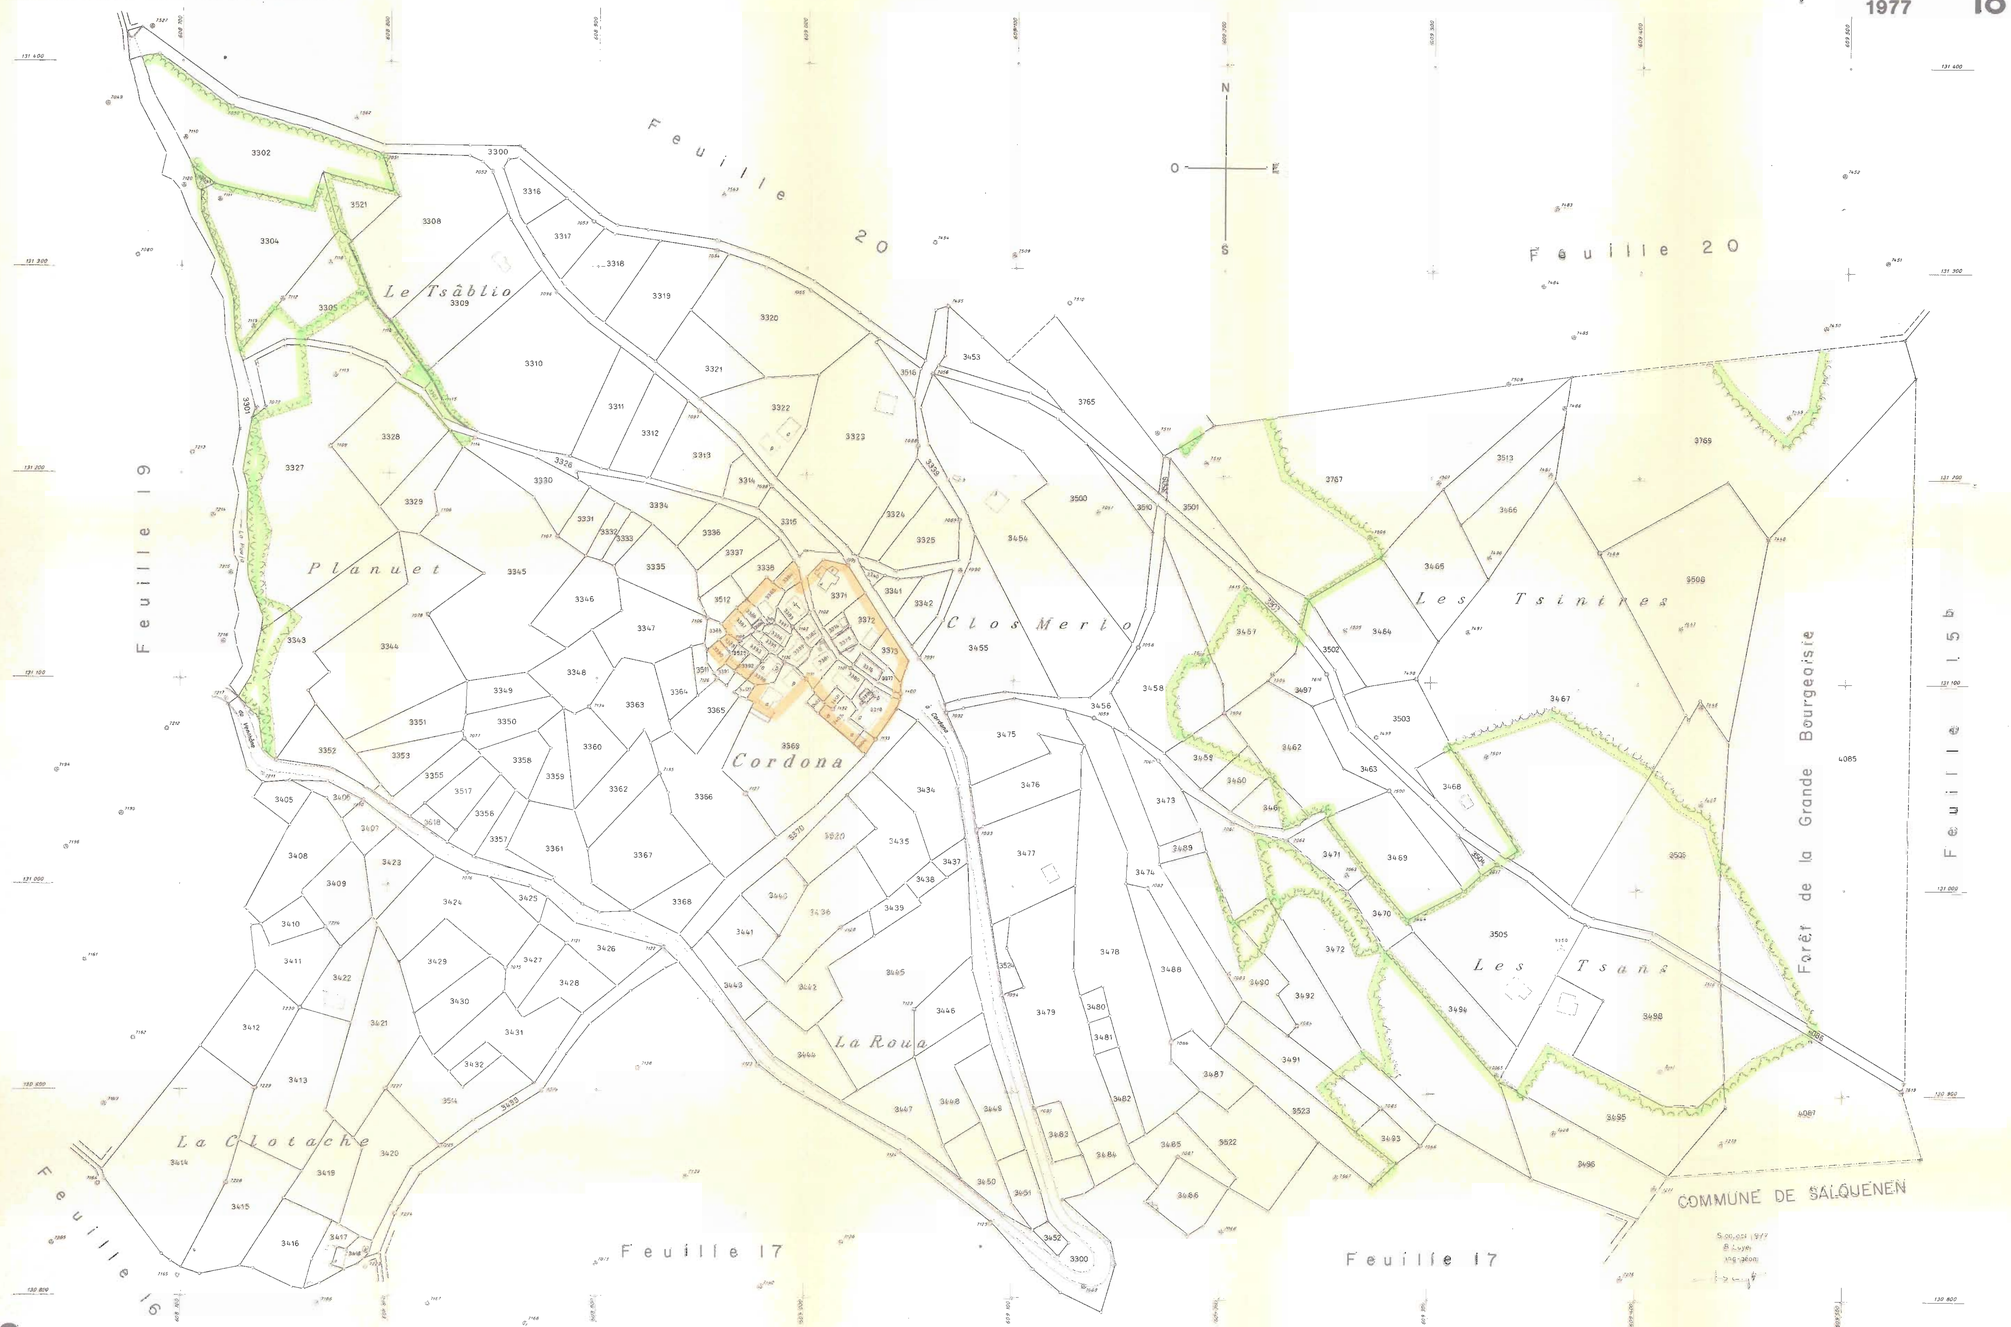

18

1:1000