


COMMUNE DE SEMBRANCHER

PLAN : 3

PLAN DE QUARTIER

ECHELLE 1 : 500

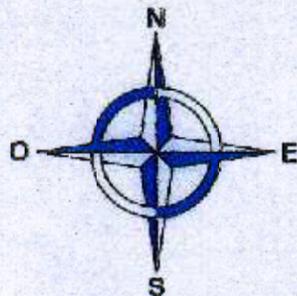


Homologué par le Conseil d'Etat
en séance du 12 JAN. 2011

Droit de sceau: Fr. 150.-


L'atteste:
Le chancelier d'Etat:



102'910

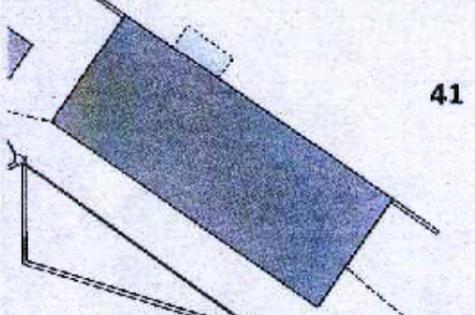

- 50 Aire d'implantation
- Périmètre du PQ

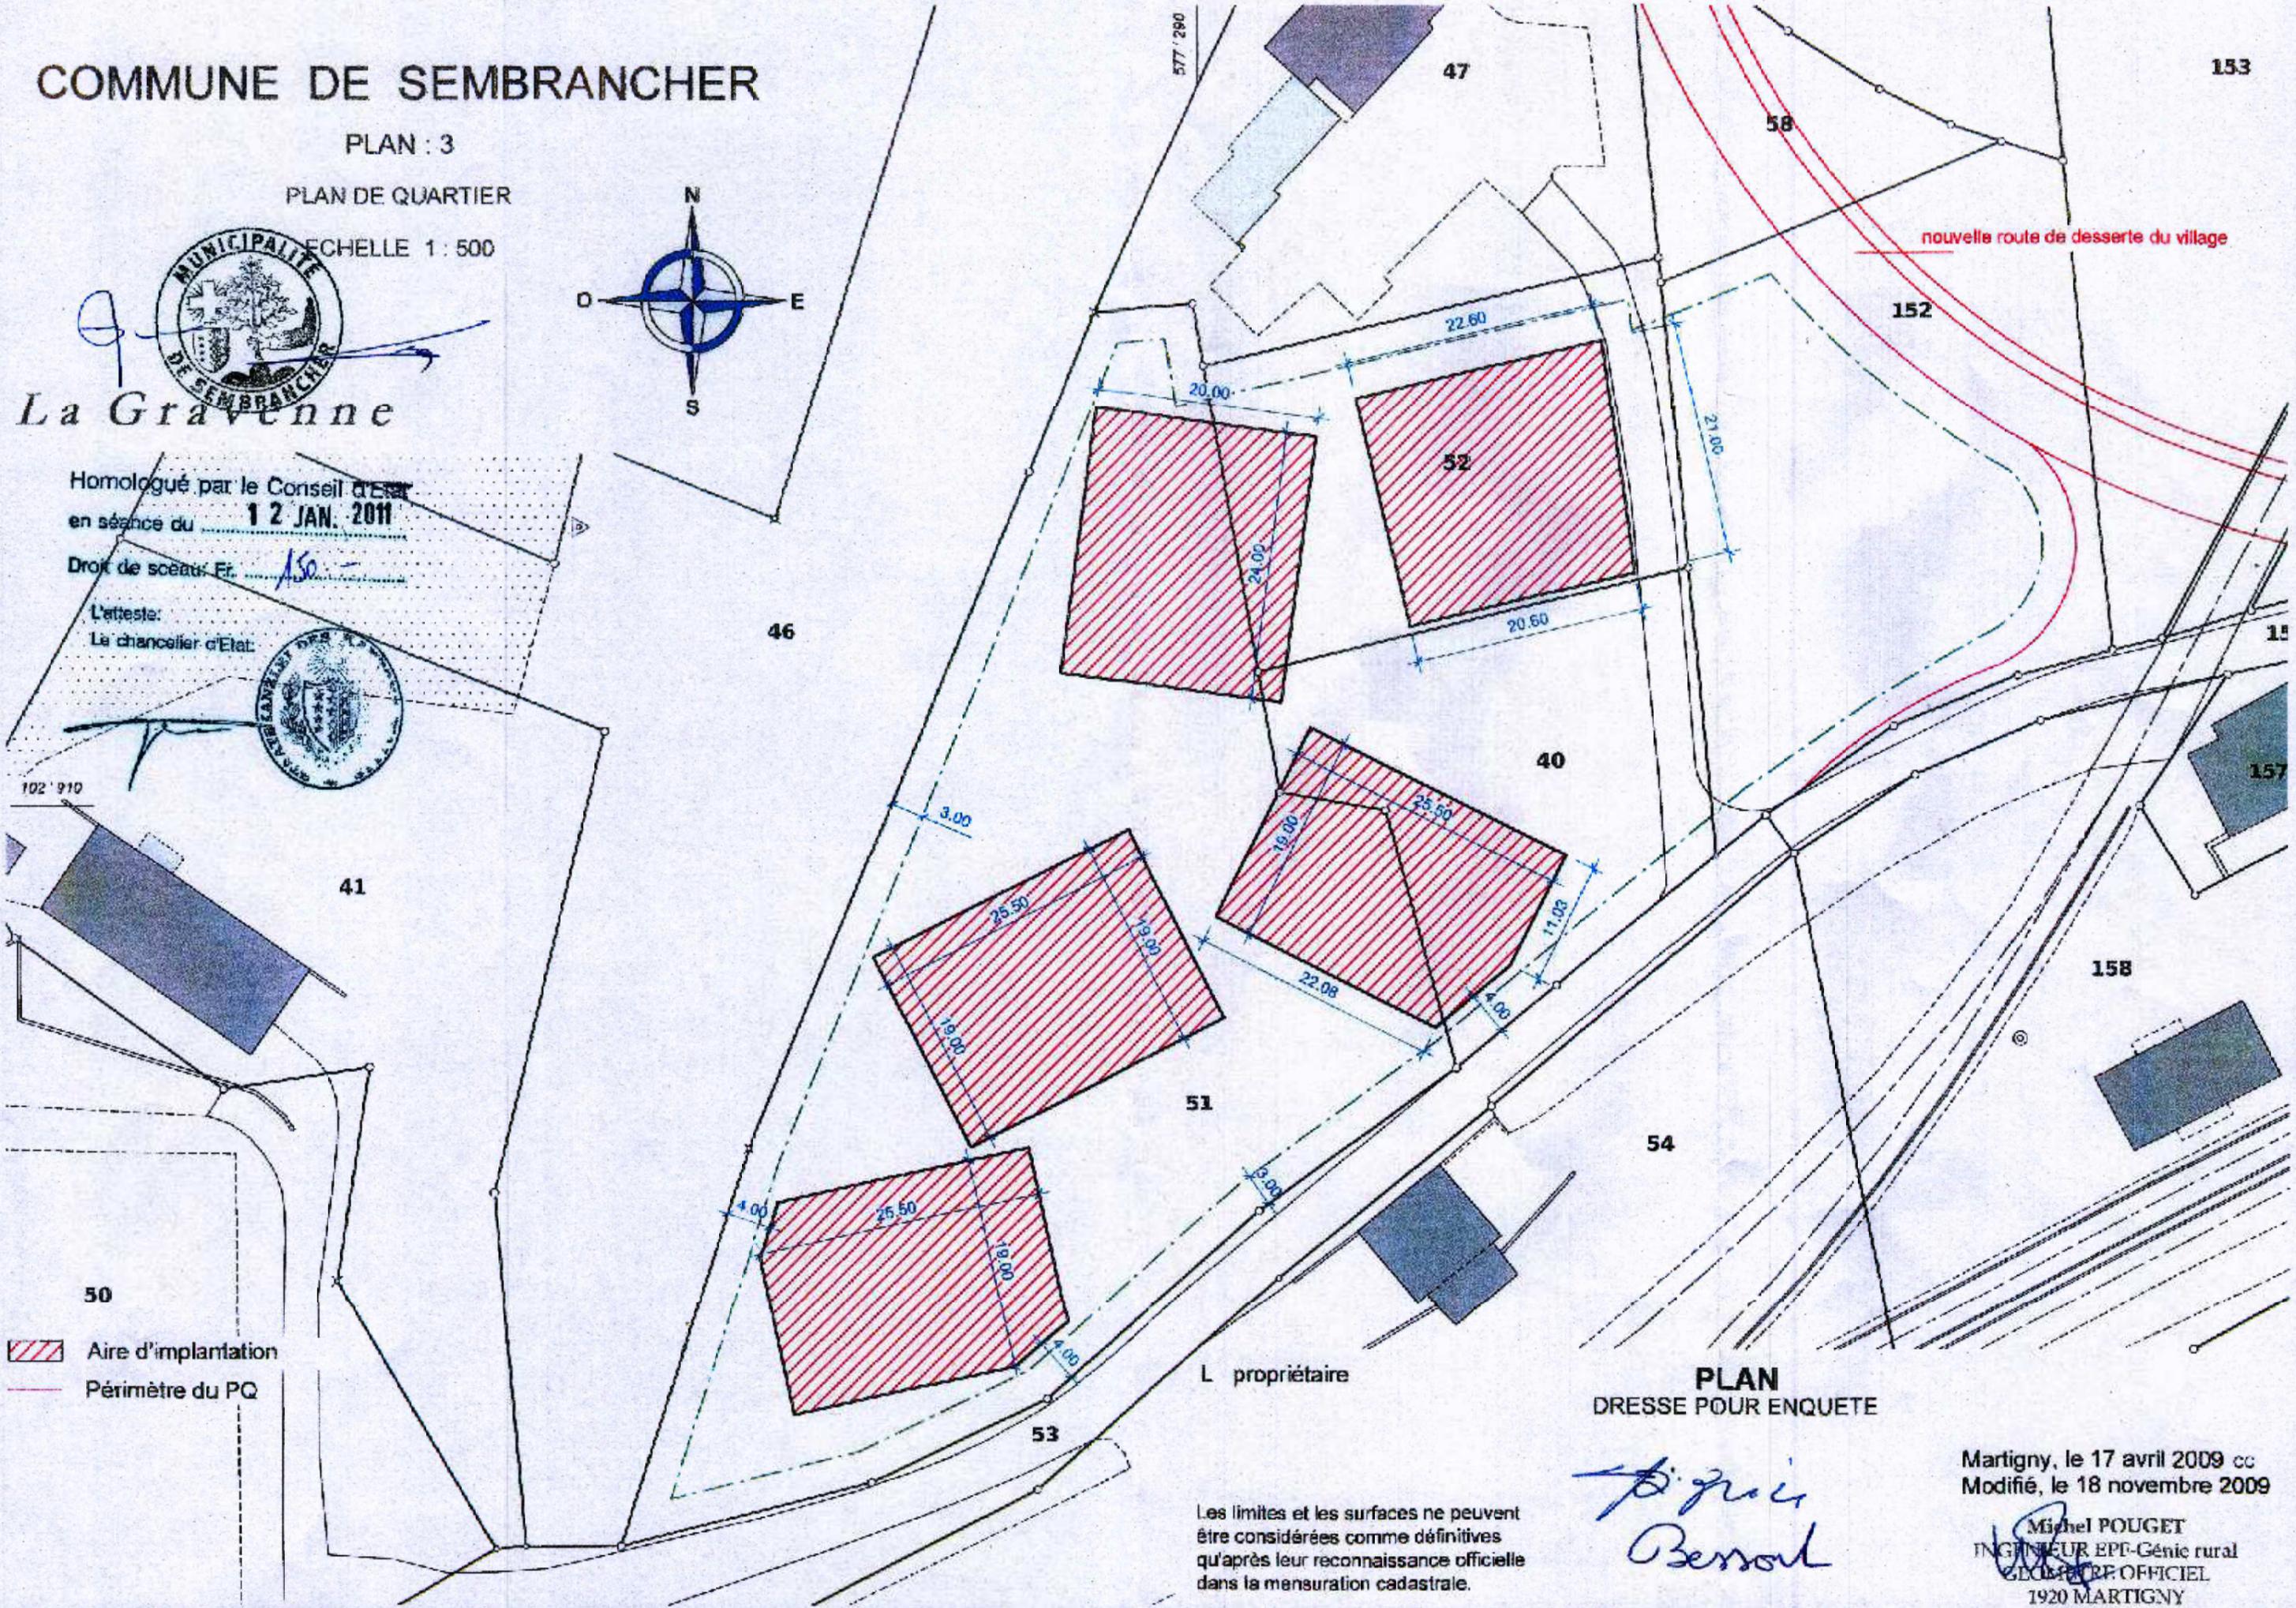

L propriétaire

PLAN
DRESSE POUR ENQUETE

Michel POUGET
Bessou

Les limites et les surfaces ne peuvent être considérées comme définitives qu'après leur reconnaissance officielle dans la mensuration cadastrale.

Martigny, le 17 avril 2009 cc
Modifié, le 18 novembre 2009

Michel POUGET
INGENIEUR EPT-Génie rural
GÉOMÈTRE OFFICIEL
1920 MARTIGNY