
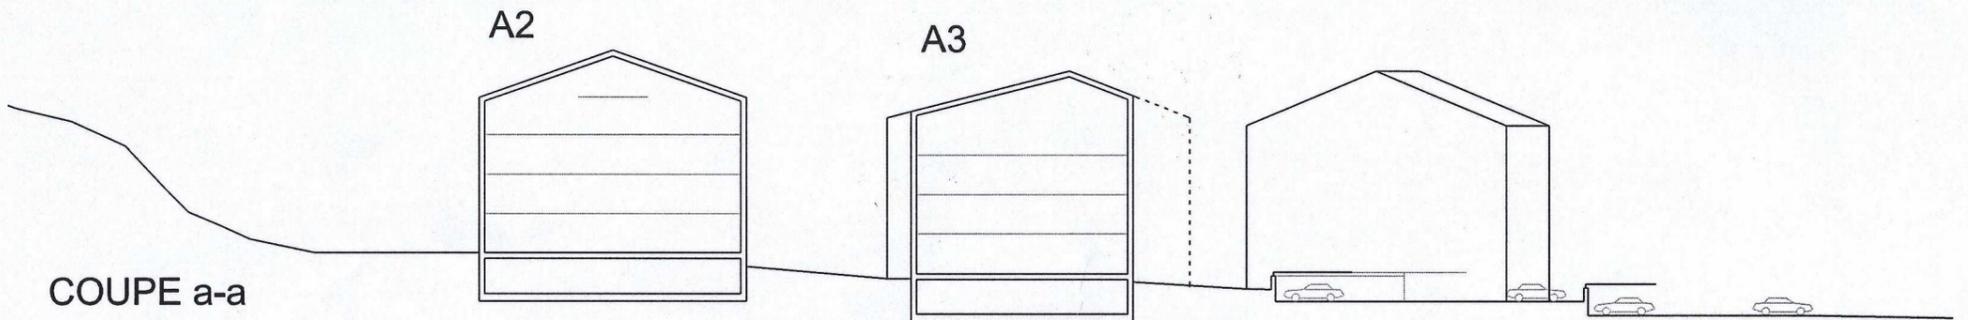




SCHEMA DES GABARITS 1/500

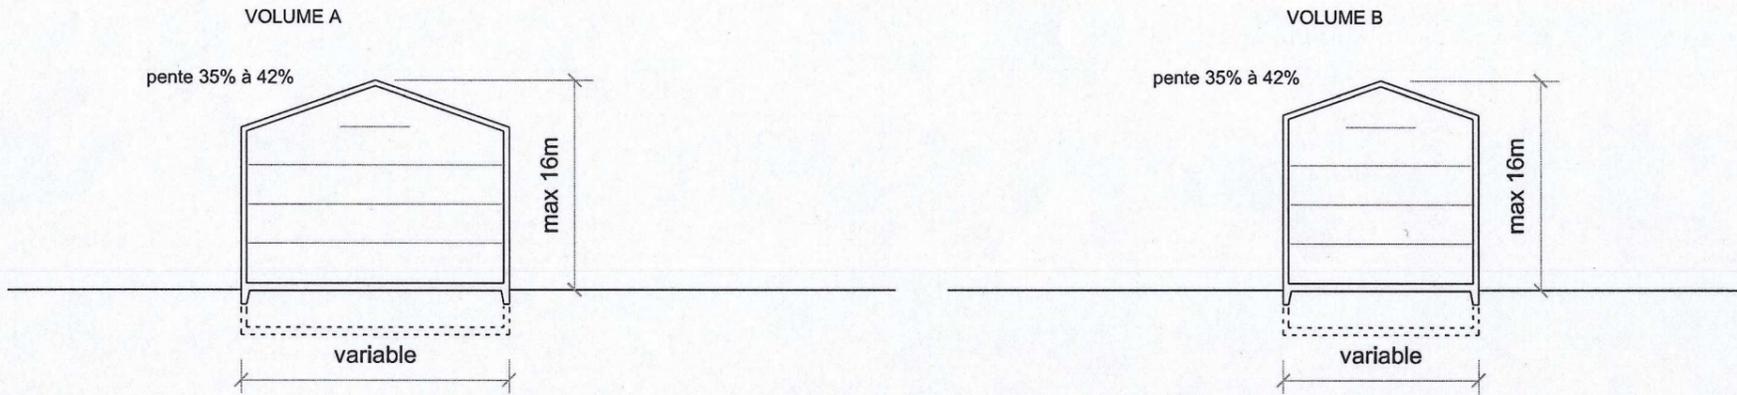

Homologué par le Conseil d'Etat
en séance du **12 JAN. 2011**

Droit de sceau: Fr. *10.-*

L'atteste:
Le chancelier d'Etat:

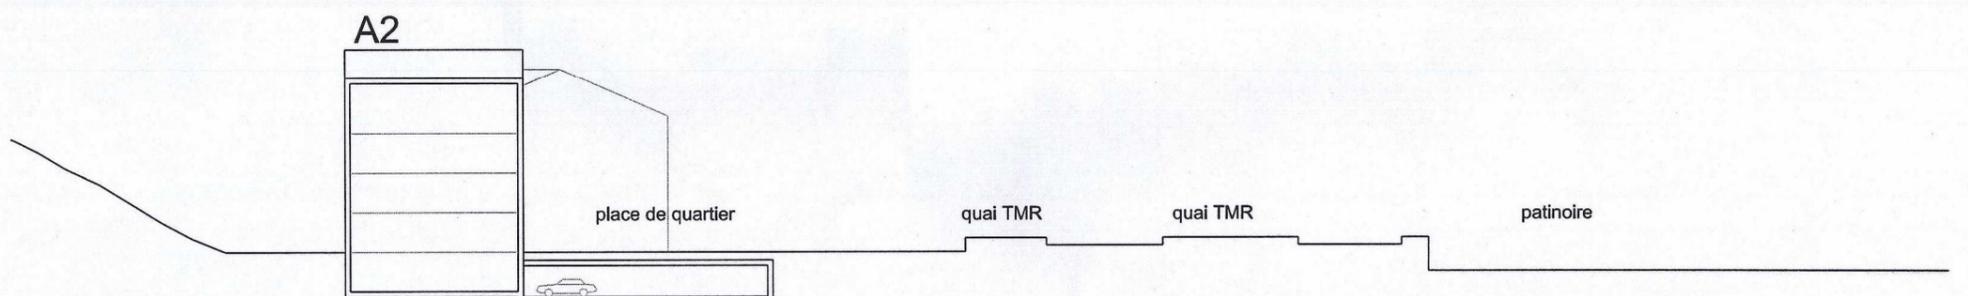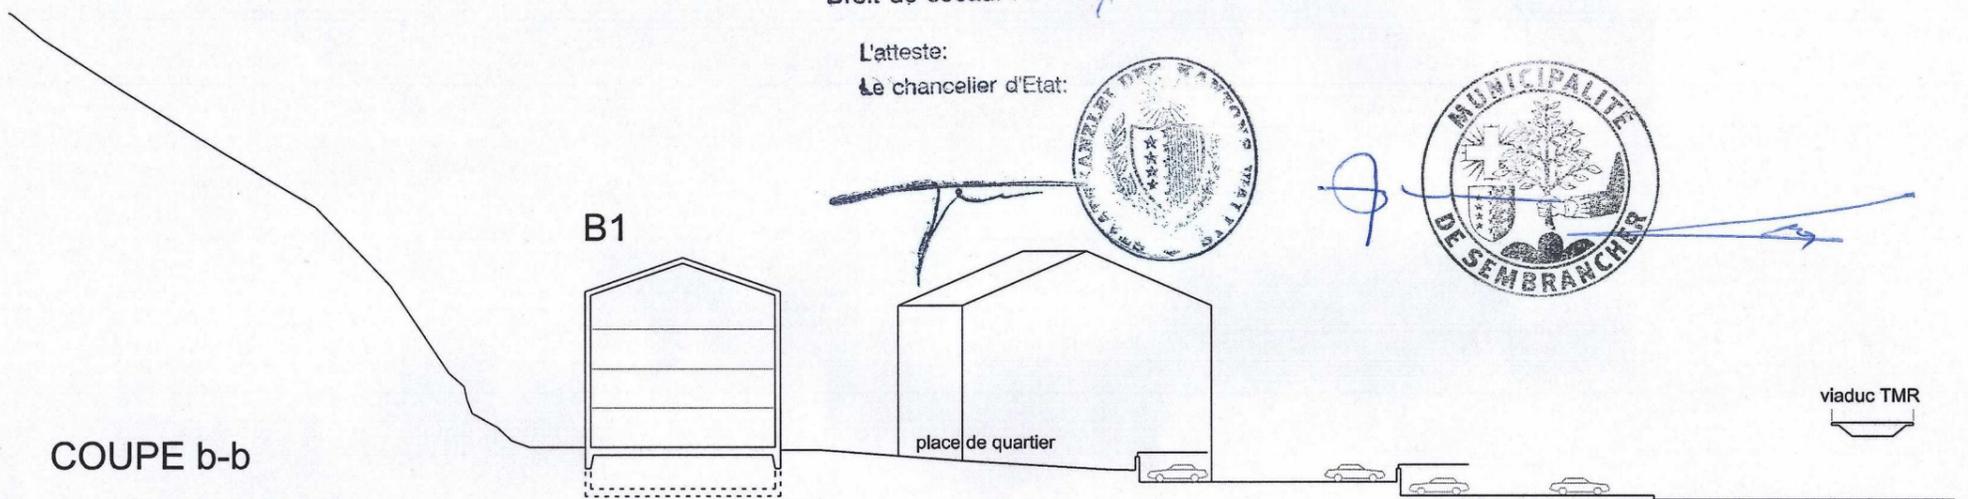

COUPE c-c

PLAN DE QUARTIER GRAVENNE - COMMUNE DE SEMBRANCHER
SCHEMA DES GABARITS ET COUPES DE PRINCIPE
PARCELLES 40-51-52-152
ECHELLE 1/500

le 20 avril 2009
BFN architectes sarl