


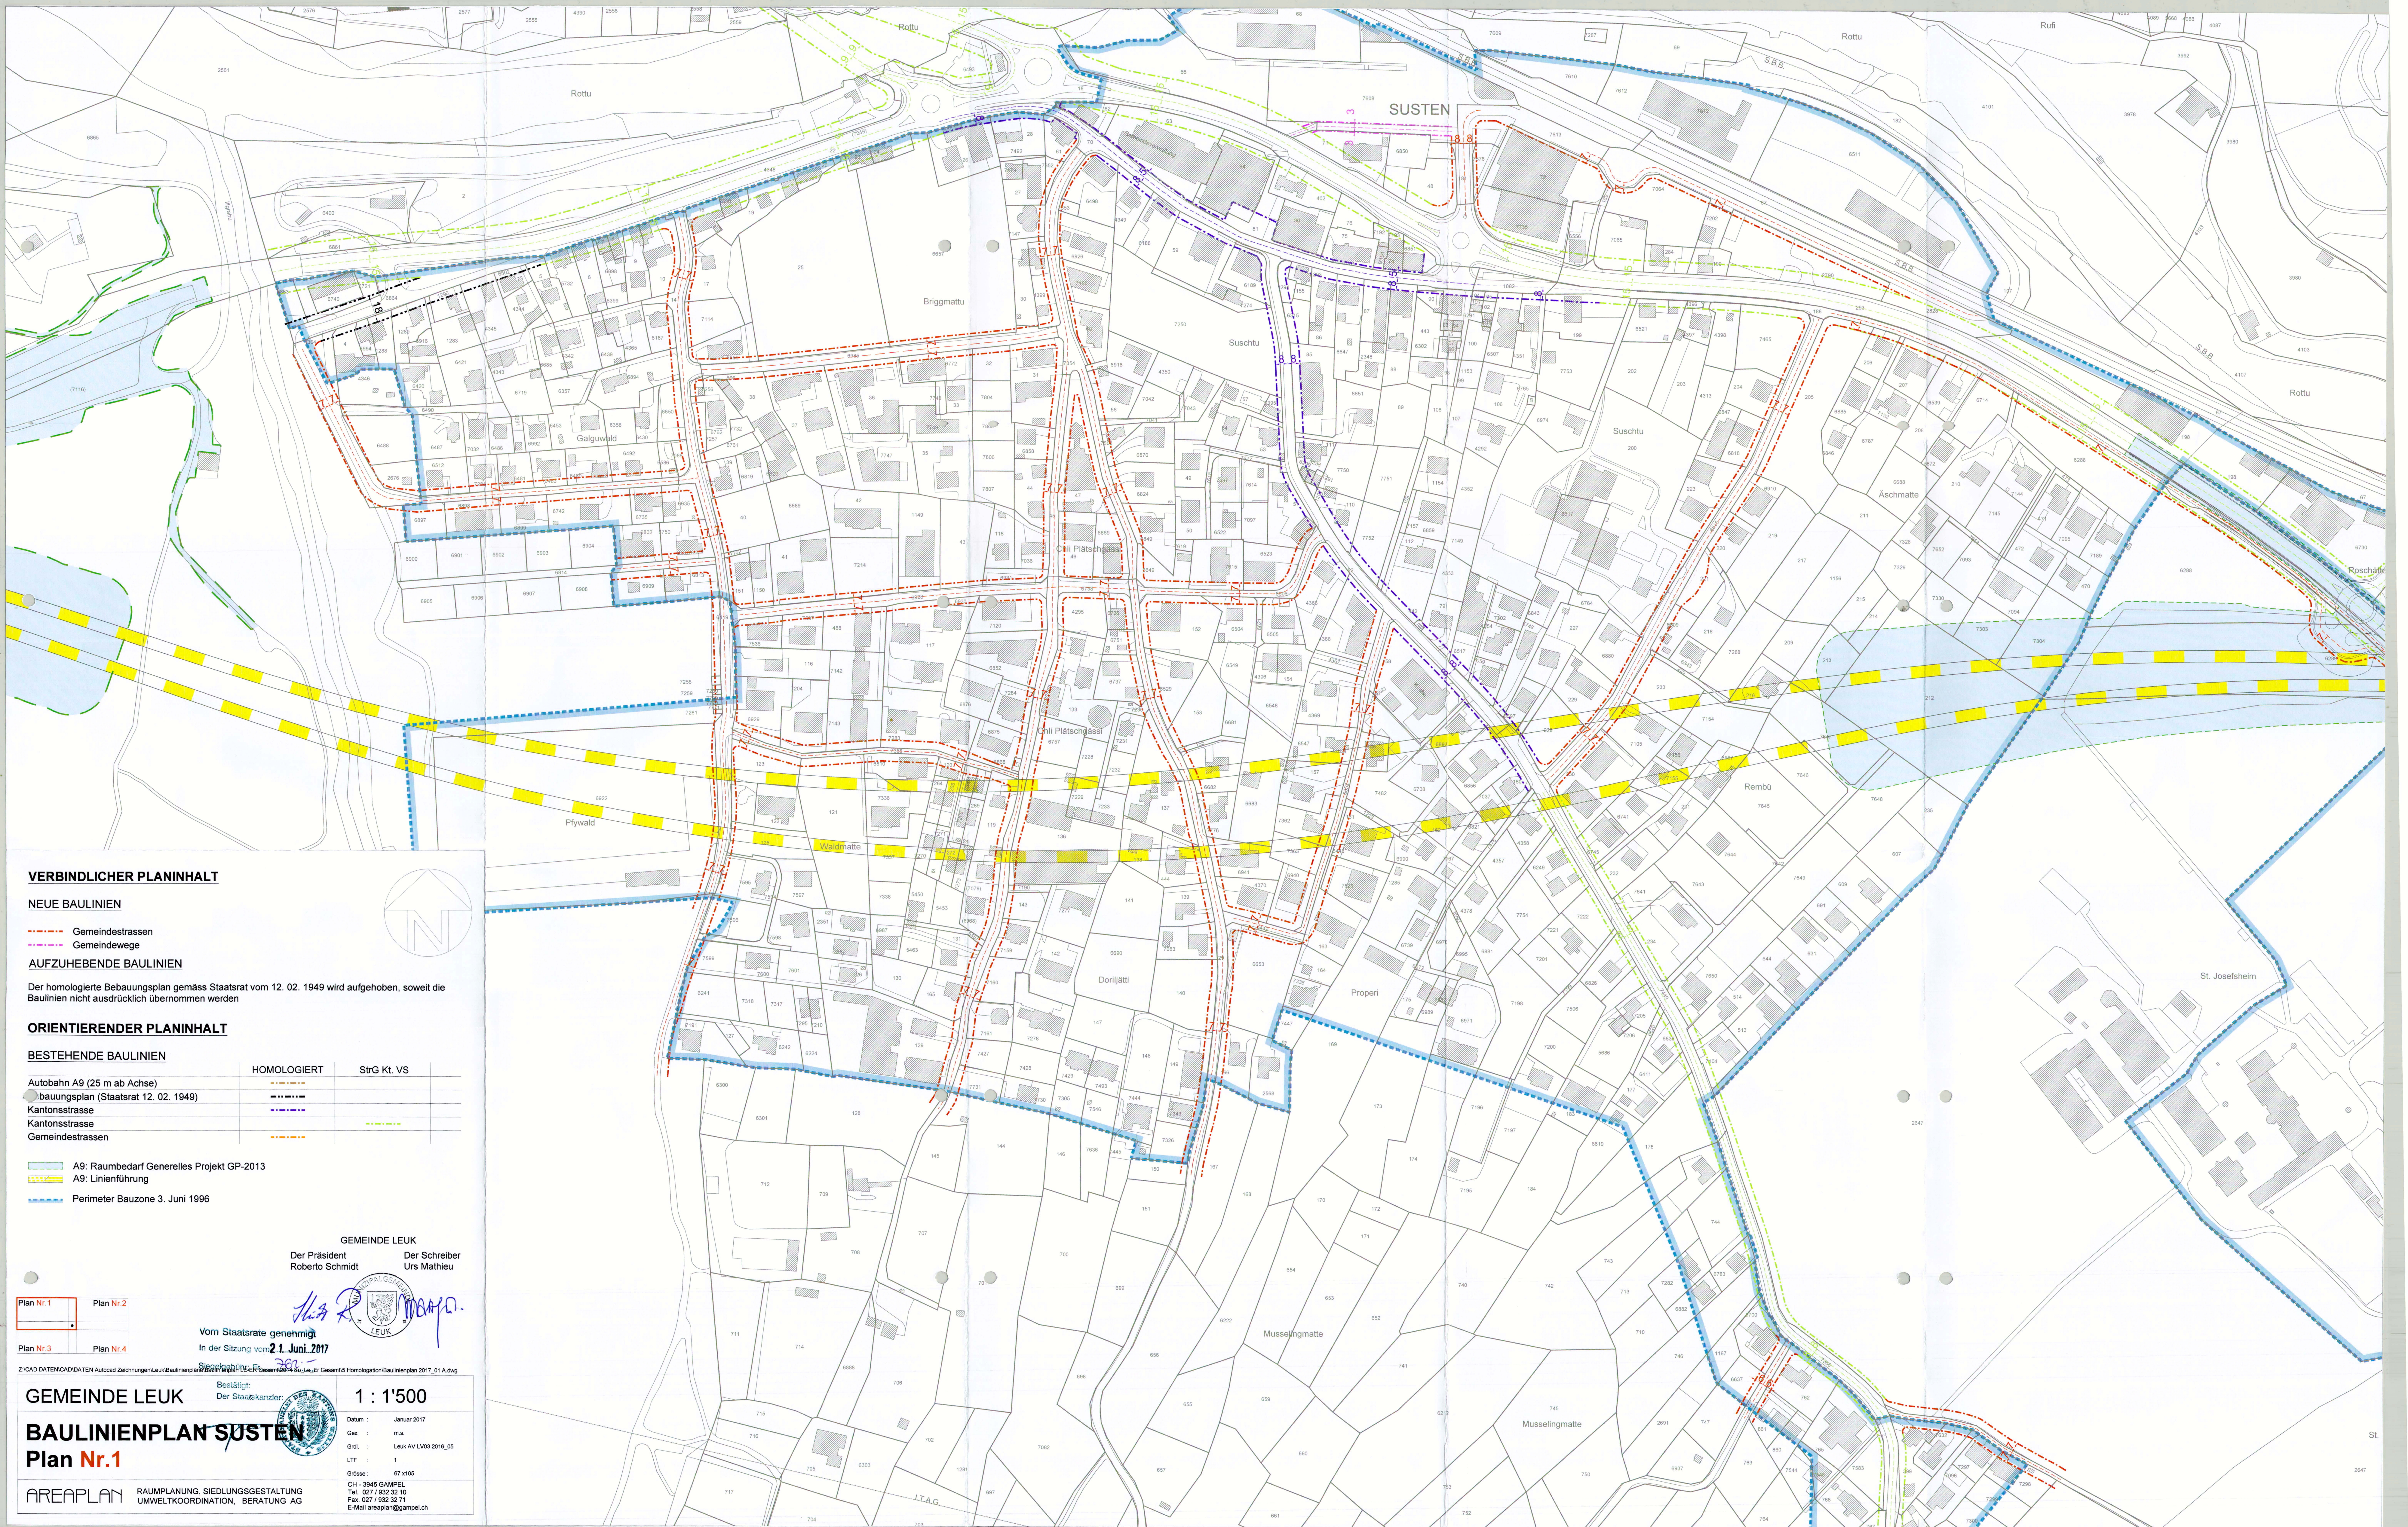

VERBINDLICHER PLANINHALT

NEUE BAULINIEN

- Gemeindestrassen
- Gemeindewege

AUFZUHEBENDE BAULINIEN

Der homologierte Bebauungsplan gemäss Staatsrat vom 12. 02. 1949 wird aufgehoben, soweit die Baulinien nicht ausdrücklich übernommen werden

ORIENTIERENDER PLANINHALT

BESTEHENDE BAULINIEN

	HOMOLOGIERT	StrG Kt. VS
Autobahn A9 (25 m ab Achse)		
Bauungsplan (Staatsrat 12. 02. 1949)		
Kantonstrasse		
Gemeindestrassen		

- A9: Raumbedarf Generelles Projekt GP-2013
- A9: Linienführung
- Perimeter Bauzone 3. Juni 1996

GEMEINDE LEUK
Der Präsident
Roberto Schmidt
Der Schreiber
Urs Mathieu

Vom Staatsrate genehmigt
In der Sitzung vom 21. Juni 2017

GEMEINDE LEUK

BAULINIENPLAN SUSTEN

Plan Nr.1

AREAPLAN RAUMPLANUNG, SIEDLUNGSGESTALTUNG
UMWELTKOORDINATION, BERATUNG AG

Datum: Januar 2017
Gez.: m.s.
Grd.: LEUK AV LV03 2016_05
LTP: 1
Grosse: 67 x 105
CH - 3945 GAMPEL
Tel. 027 / 832 32 10
Fax 027 / 832 32 71
E-Mail areaplan@gampel.ch

1 : 1'500

Z:\CAD DATEN\CAD DATEN Autocad Zeichnungen\Leuk\Baulinienplan\Baulinienplan 2017_01 A.dwg