


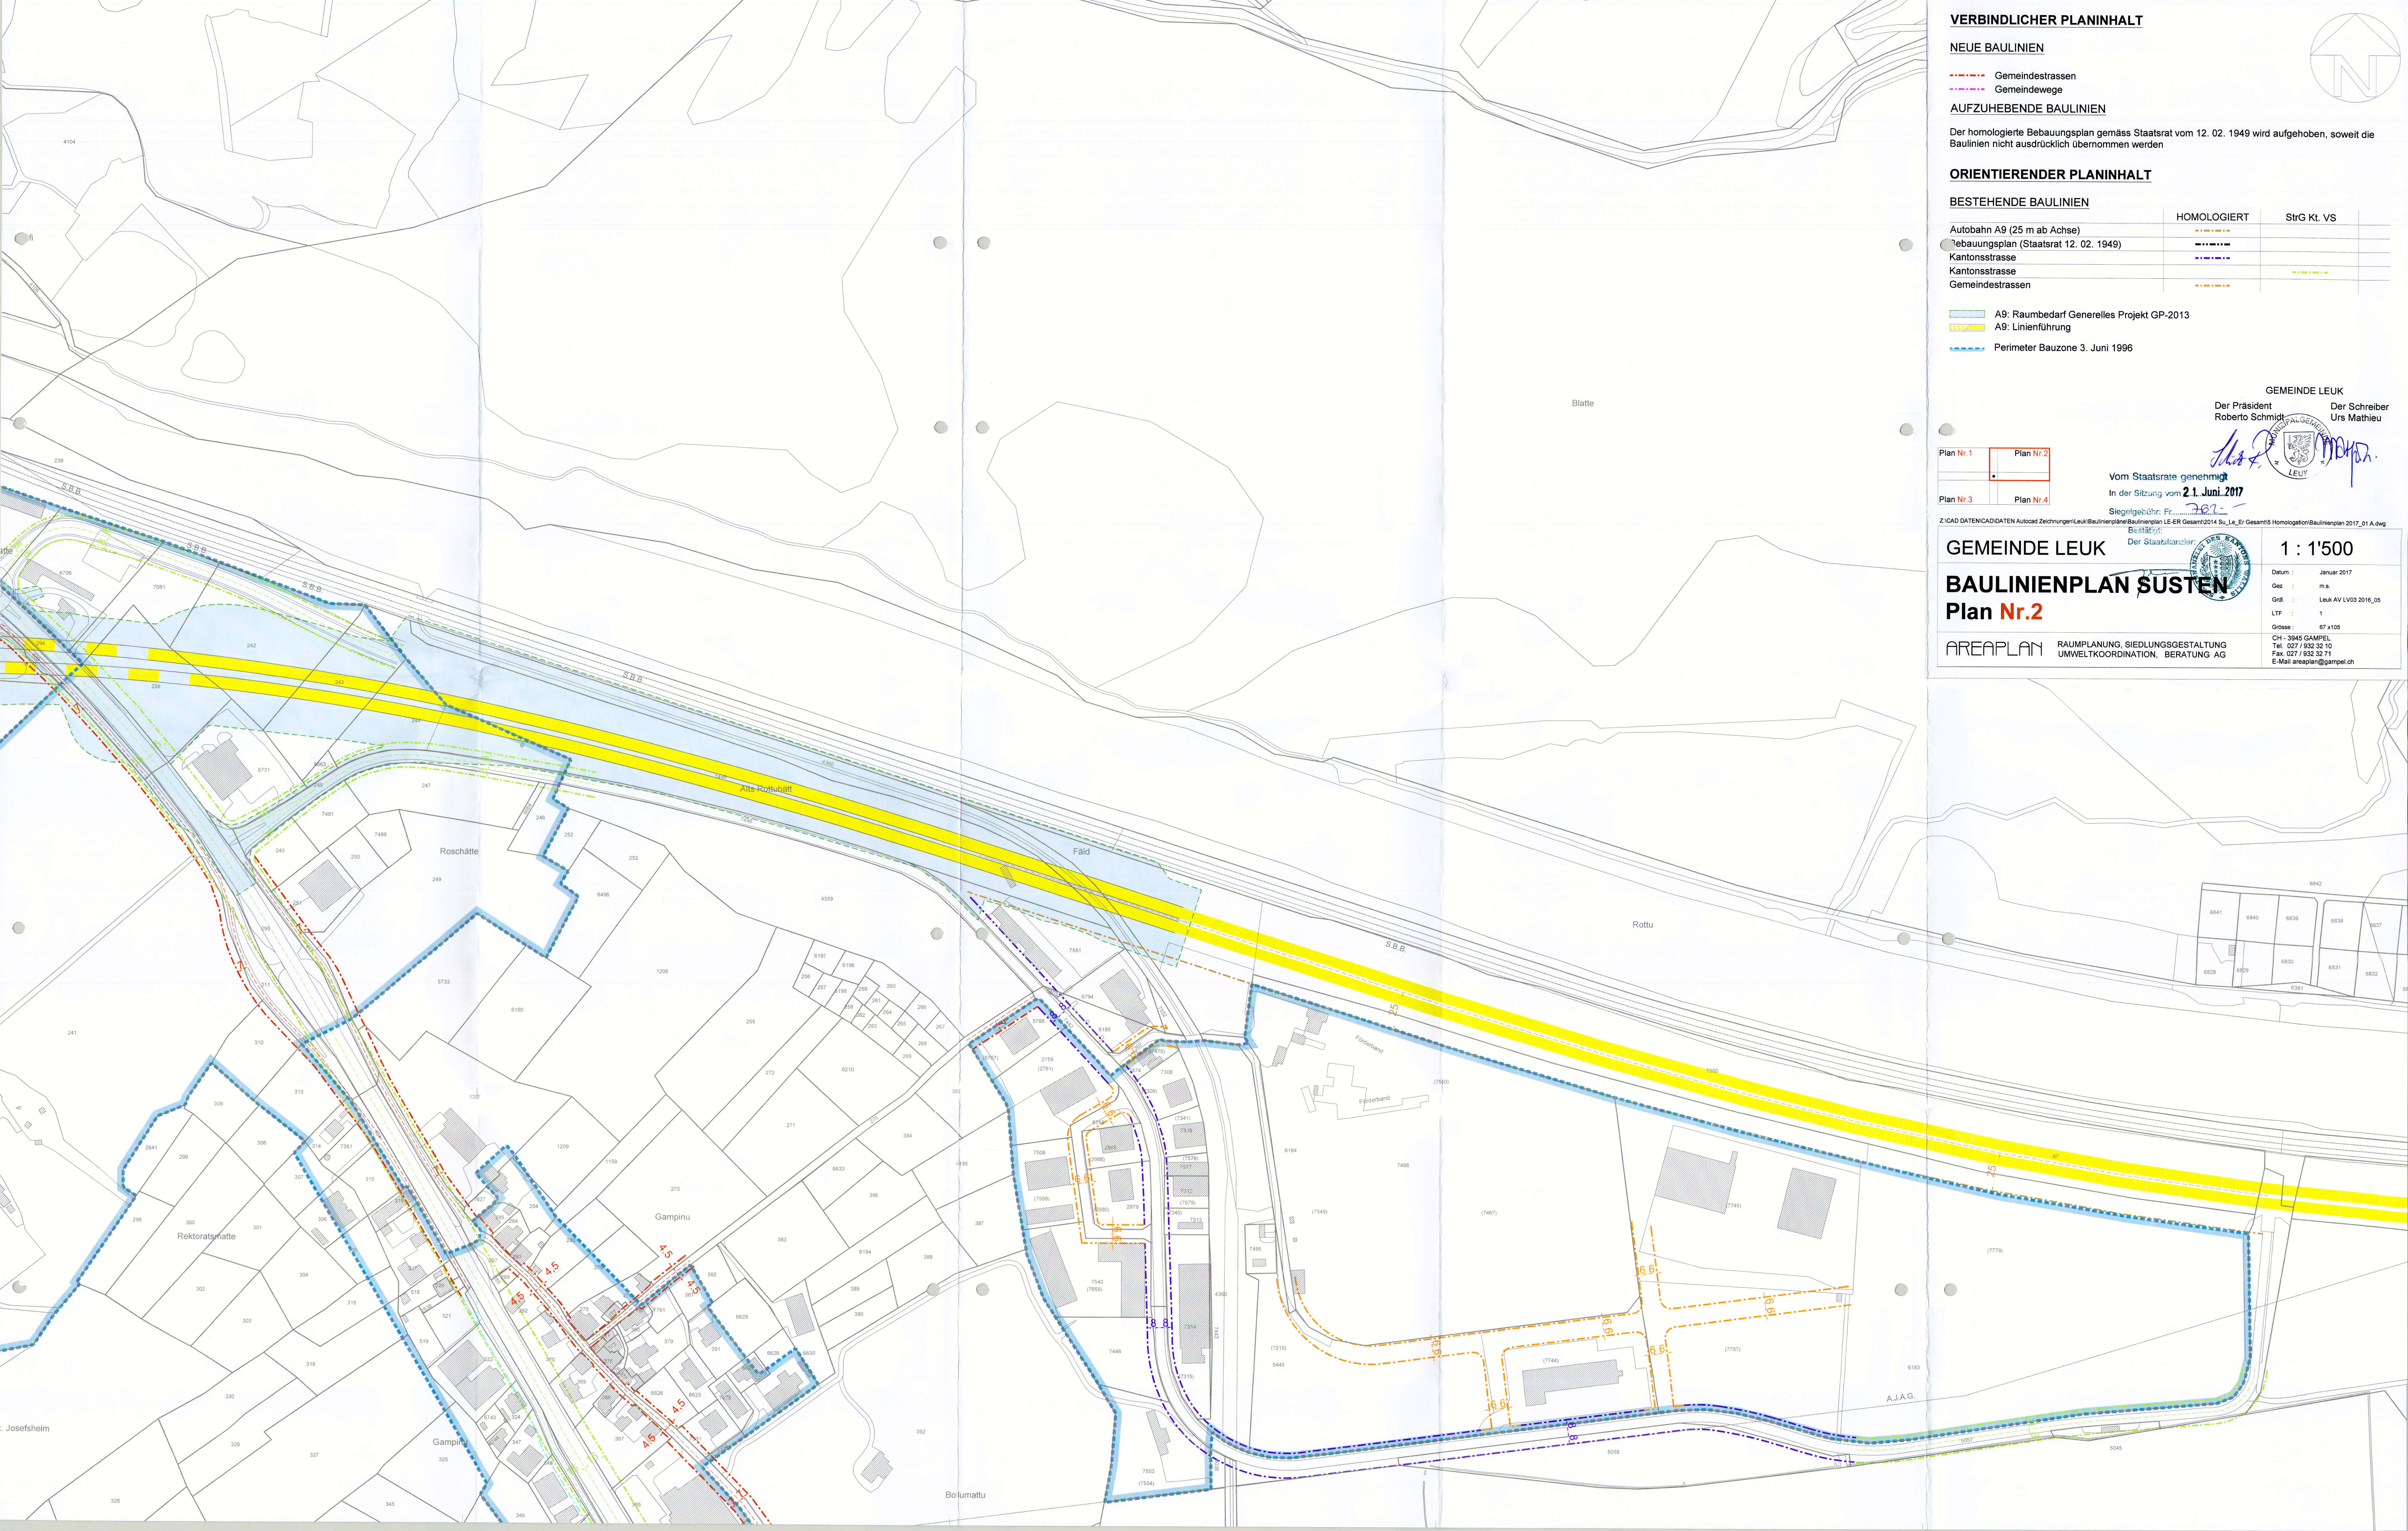

VERBINDLICHER PLANINHALT

NEUE BAULINIEN
--- Gemeindestrassen
--- Gemeindewege

AUFZUHEBENDE BAULINIEN
Der homologierte Bebauungsplan gemäss Staatsrat vom 12. 02. 1949 wird aufgehoben, soweit die Baulinien nicht ausdrücklich übernommen werden

ORIENTIERENDER PLANINHALT

BESTEHENDE BAULINIEN	HOMOLOGIERT	StrG Kt. VS
Autobahn A9 (25 m ab Achse)	---	---
Bebauungsplan (Staatsrat 12. 02. 1949)	---	---
Kantonsstrasse	---	---
Kantonsstrasse	---	---
Gemeindestrassen	---	---

A9: Raumbedarf Generelles Projekt GP-2013

A9: Linienführung

Perimeter Bauzone 3. Juni 1996

Plan Nr.1

Plan Nr.2

Plan Nr.3

Plan Nr.4

Vom Staatsrate genehmigt

In der Sitzung vom **2.1. Juni 2017**

Siegelgebühr: Fr. **7.67**

Bestätigt: **7.67**

Z:\CAD DATEN\CAD\DATEN Autocad Zeichnungen\Leuk\Baulinienpläne\Baulinienplan LE-ER Gesamt2014 Su_Le_Er Gesamt5 Homologation\Baulinienplan 2017_01 A.dwg

Der Staatskanzler:

GEMEINDE LEUK

BAULINIENPLAN SUSTEN

Plan Nr.2

AREAPLAN

Der Präsident
Roberto Schmidt

Der Schreiber
Urs Mathieu

1 : 1'500

Datum : Januar 2017
Gez : m.s.
Grdl : Leuk AV LV03 2016_05
LTF : 1
Grösse : 67 x105
CH - 3945 GAMPPEL
Tel. 027 / 932 32 10
Fax 027 / 932 32 71
E-Mail areaplan@gampel.ch

RAUMPLANUNG, SIEDLUNGSGESTALTUNG

UMWELTKOORDINATION, BERATUNG AG