


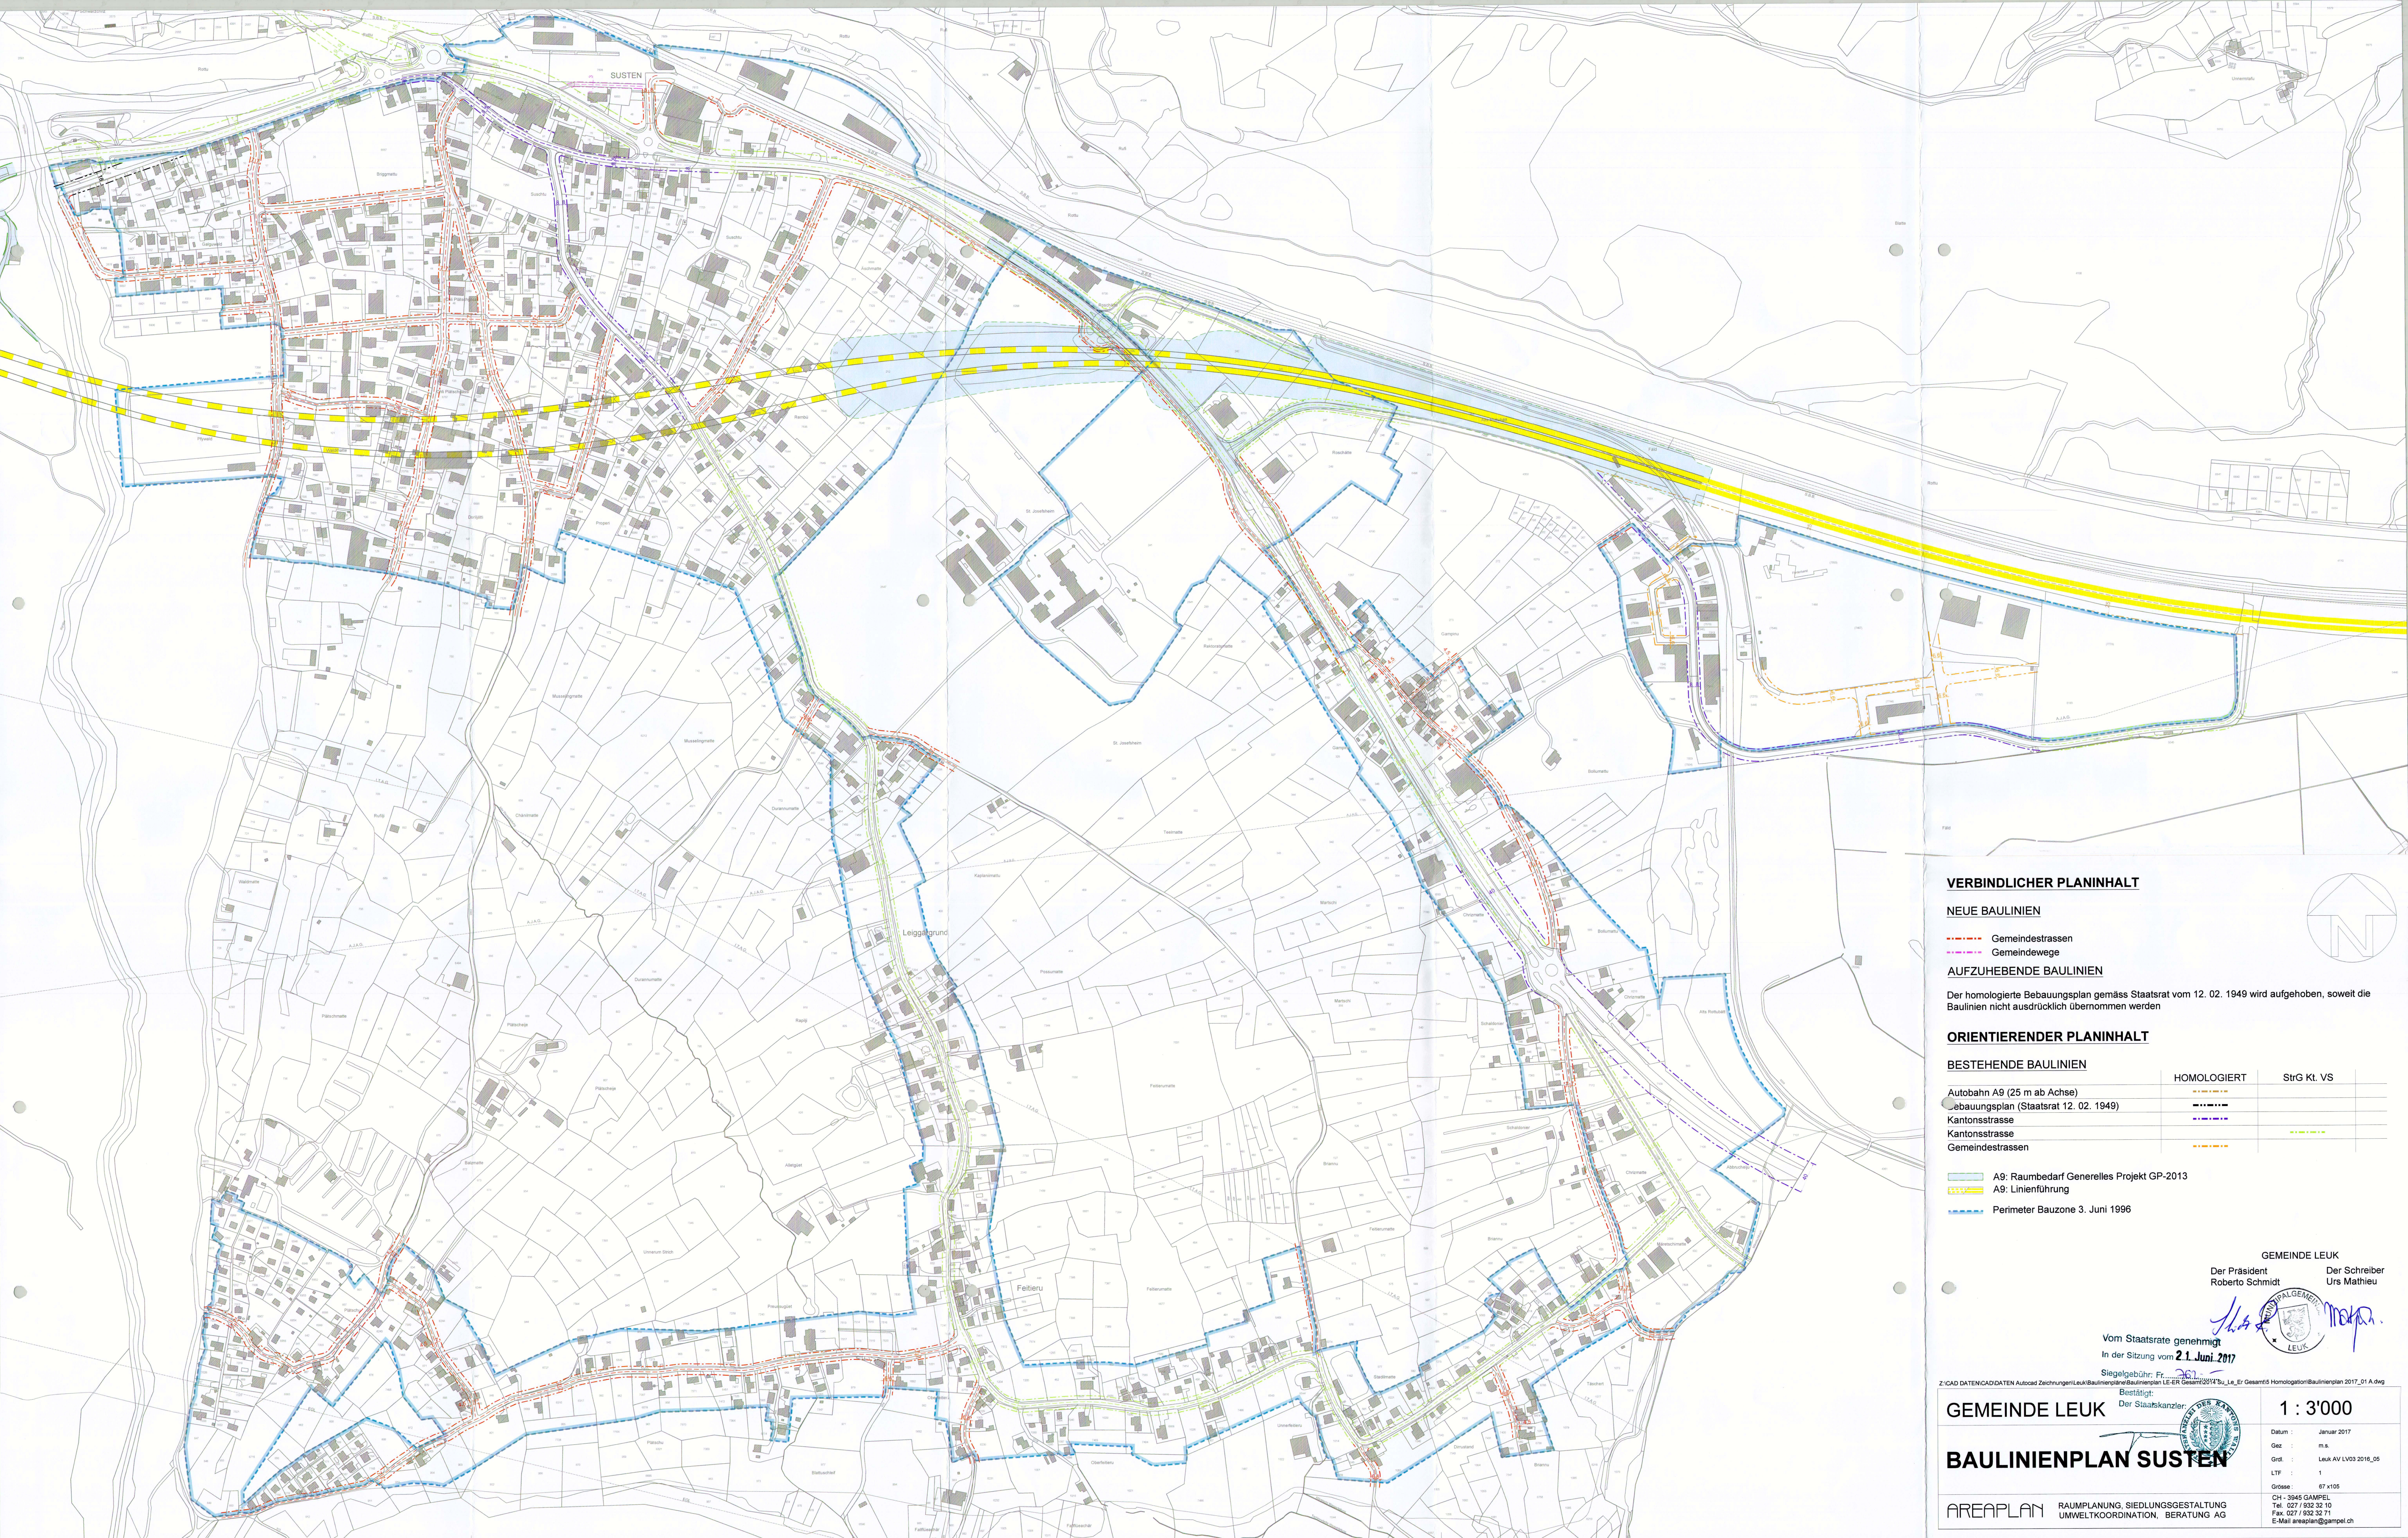

VERBINDLICHER PLANINHALT

NEUE BAULINIEN

Gemeindestrassen

Gemeindewege

AUFZUHEBENDE BAULINIEN

Der homologierte Bebauungsplan gemäss Staatsrat vom 12. 02. 1949 wird aufgehoben, soweit die Baulinien nicht ausdrücklich übernommen werden

ORIENTIERENDER PLANINHALT

BESTEHENDE BAULINIEN

	HOMOLOGIERT	StrG Kt. VS
Autobahn A9 (25 m ab Achse)		
Bebauungsplan (Staatsrat 12. 02. 1949)		
Kantonsstrasse		
Kantonsstrasse		
Gemeindestrassen		

A9: Raumbedarf Generelles Projekt GP-2013

A9: Linienführung

Perimeter Bauzone 3. Juni 1996

GEMEINDE LEUK

Der Präsident
Roberto Schmidt

Der Schreiber
Urs Mathieu

Vom Staatsrate genehmigt
In der Sitzung vom **2.1. Juni 2017**

Siegelgebühr: Fr. 2.00
Bestätigt:
Der Staatskanzler:

GEMEINDE LEUK

BAULINIENPLAN SUSTEN

AREAPLAN

RAUMPLANUNG, SIEDLUNGSGESTALTUNG
UMWELTKOORDINATION, BERATUNG AG

1 : 3'000

Datum : Januar 2017

Gesz : m.s.

Grdf : Leuk AV LV03 2016_05

LTF : 1

Grösse : 67 x 105

CH - 3945 GAMPEL
Tel. 027 / 932 32 10
Fax 027 / 932 32 71
E-Mail areaplan@gampel.ch