
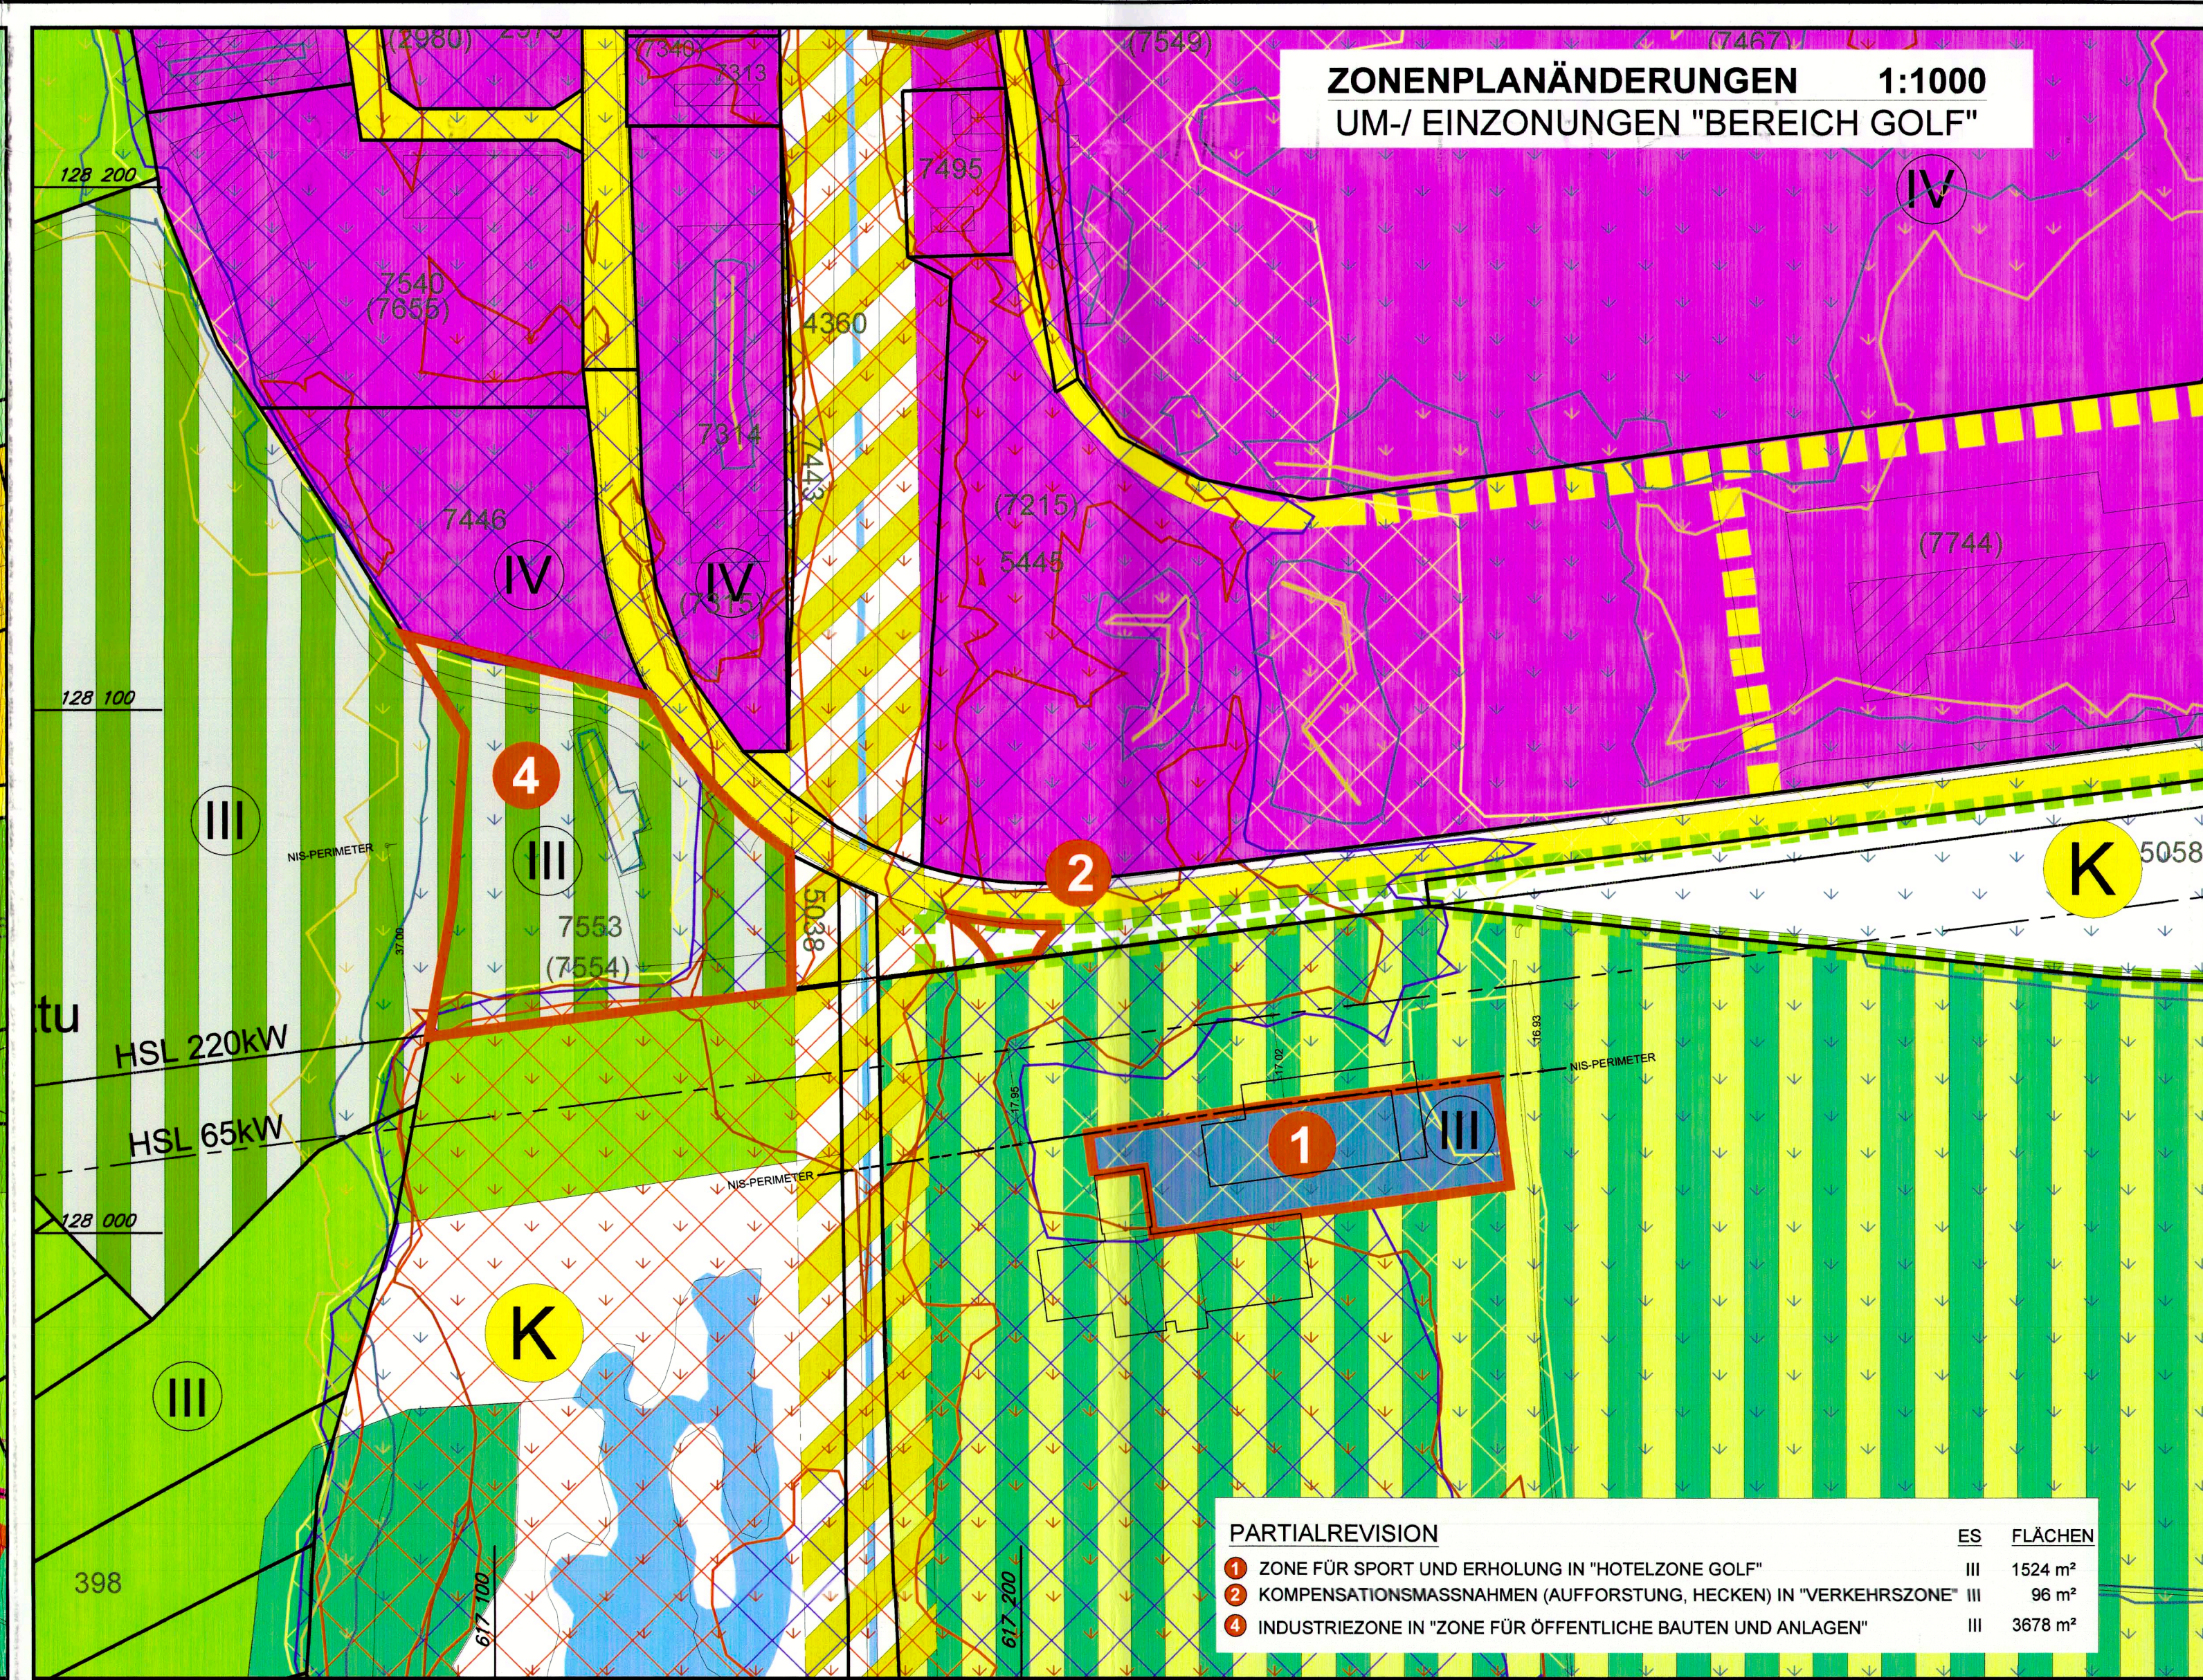
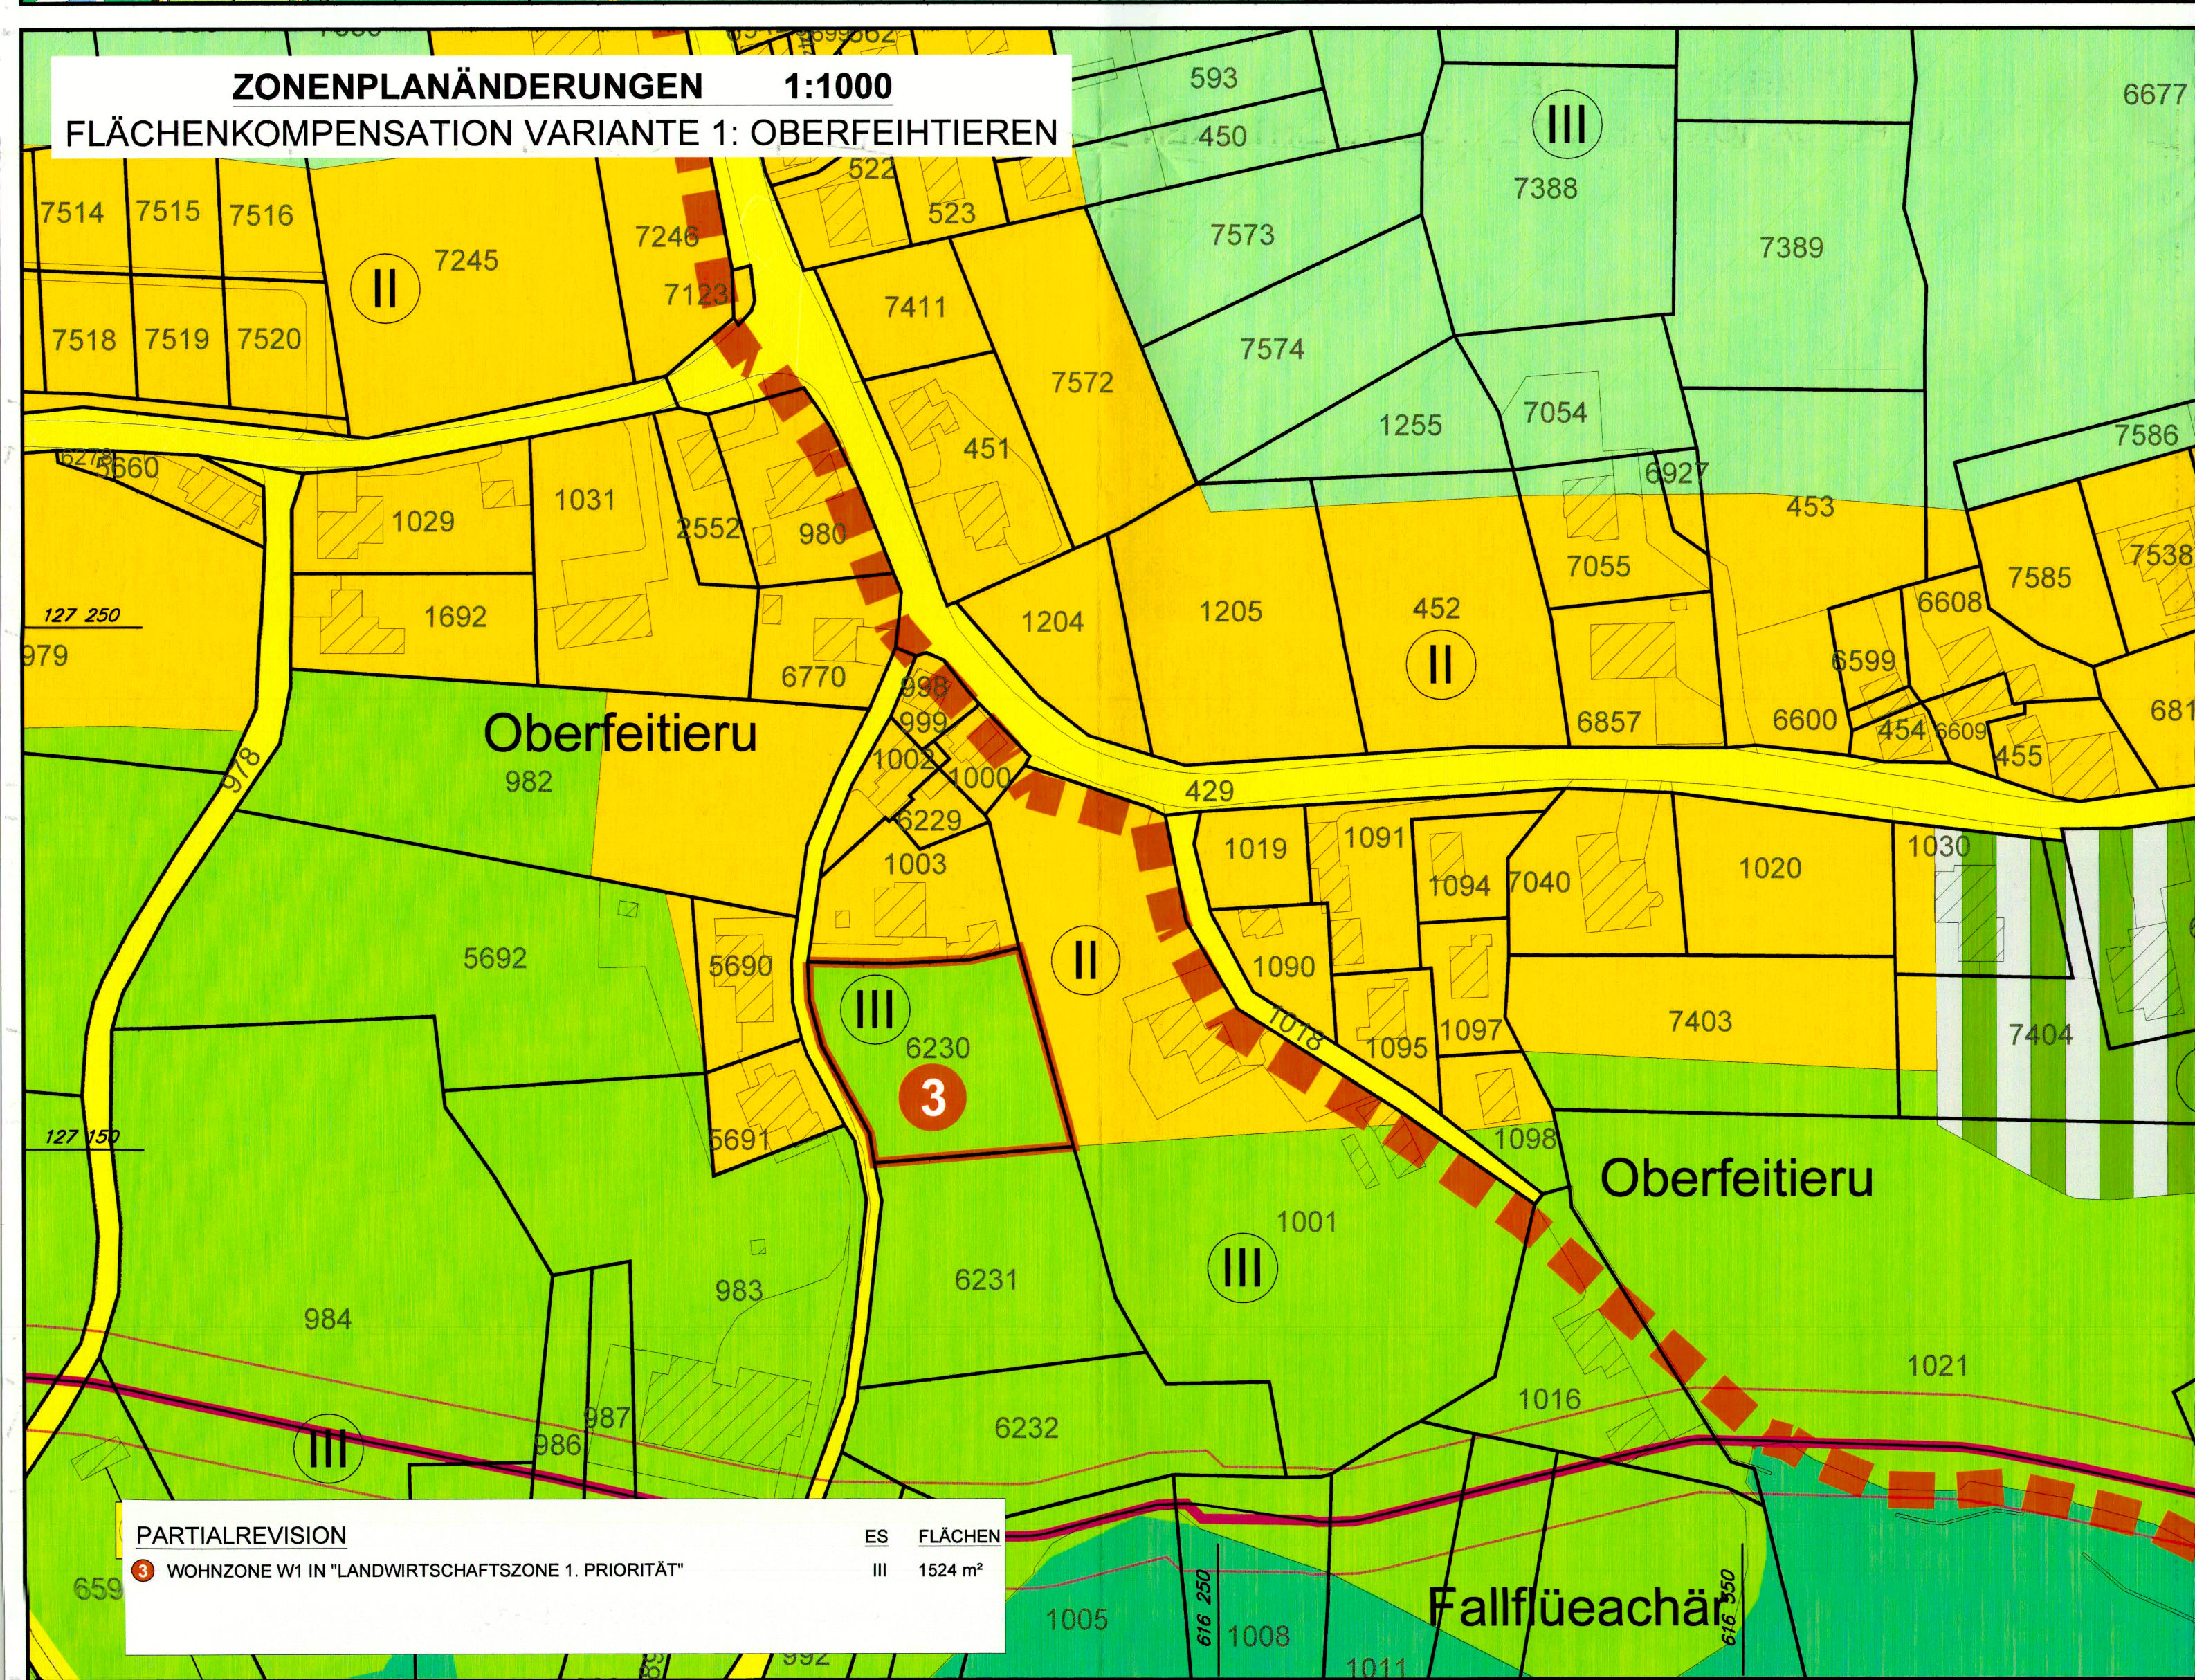


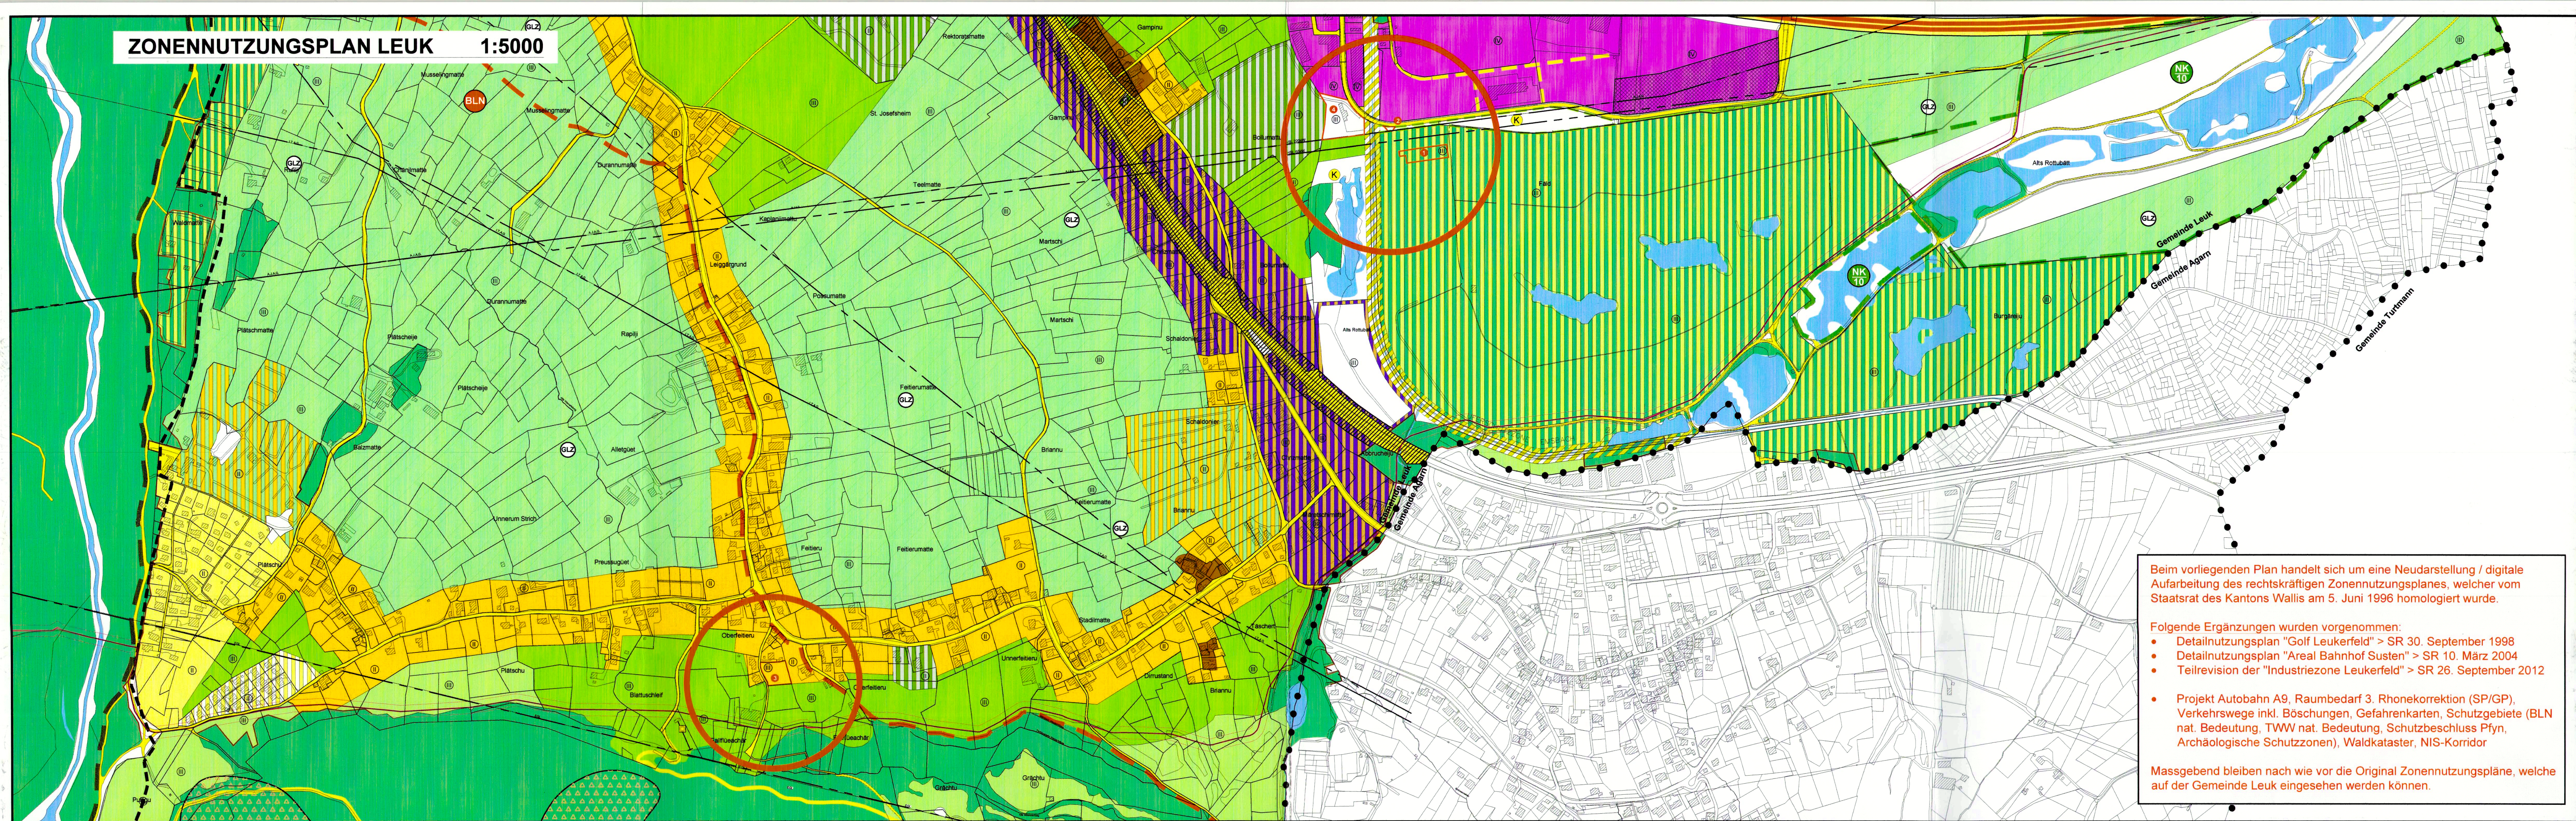

GEMEINDE LEUK

ZONENNUTZUNGSPLAN
PARTIALREVISION GOLF

AREA PLAN RAUMPLANUNG, SIEDLUNGSGESTALTUNG
UMWELTKOORDINATION, BERATUNG AG

Datum : Januar 2018
Grd. : m.s.
Gr. : 105 x 60
LTF : 0,5

CH - 3945 GAMPPEL
Tel. 027 / 832 32 10
Nat. 079 / 230 57 29
E-Mail: areaplan@gampel.ch

Z:\CADD\DATENCADDATEN\Autocad\Zeichnungen\Leuk\ZONENNUTZUNGSPLAN-Partialrevision\LEUK 2018 DNP\GolfPR 5-Erhomologation 2018_01\LEUK PR Golf PLAN 2018_01 A Homologation.dwg

BAUZONEN

- ALTSTADTZONE (LEUK -STADT)
- KERNZONE (SUSTEN)
- DORFZONE
- LANDSCHAFTLICH EMPFINDLICHES BAUGEBIET W1 A
- WOHNZONE W2 / WOHNZONE W2 2. ERSCHLIESSUNGSSTAPPE
- LANDSCHAFTLICH EMPFINDLICHES BAUGEBIET W2 A
- WOHNZONE W3 / WOHNZONE W3 2. ERSCHLIESSUNGSSTAPPE
- WOHNZONE W4
- WOHN- UND GEWERBEZONE WG2
- WOHN- UND GEWERBEZONE WG3
- GEWERBEZONE G
- INDUSTRIEZONE IG
- HOTELZONE GOLF
- ÖFFENTLICHE BAUTEN UND ANLAGEN

LANDWIRTSCHAFTSZONEN

- LANDWIRTSCHAFTSZONE 1. PRIORITÄT
- LANDWIRTSCHAFTSZONE 2. PRIORITÄT
- REBBAU
- REBBAUZONE ERHALTENSWERT
- GESCHÜTZTE LANDWIRTSCHAFTSZONE VON KANTONALER BEDEUTUNG

SCHUTTZONEN

- LANDSCHAFTSSCHUTZGEBIET VON NATIONALER BEDEUTUNG (BLN)
- LANDSCHAFTSSCHUTZGEBIET VON KANTONALER BEDEUTUNG (LK)
- AUENSCHUTZGEBIET VON NATIONALER BEDEUTUNG (AN)
- NATURSCHUTZGEBIET VON KANTONALER BEDEUTUNG (NK)
- SCHUTZBESCHLUSS PFYN VOM 17.12.1997
- TROCKENWIESEN- UND WEIDEN VON NATIONALER BEDEUTUNG (TWW)
- ARCHÄOLOGISCHE SCHUTZZONE
- ARCHÄOLOGISCHE ZONEN (mit eventuellen archäologischen Funden)
- SCHUTZ- UND FREIHALTEZONE / SCHUTZ- UND FREIHALTEZONE SCHLOSSPARK
- UFERSCHUTZZONE (12.50 m beidseitig des Emsbaches)
- GEWÄSSER
- RAUMBEDARF 3.RHONEKORREKTION (GP 2012)
- RAUMBEDARF 3.RHONEKORREKTION (SP 2006)

WEITERE ZONEN

- CAMPINGZONE
- ZONE FÜR SPORT UND ERHOLUNG

ÜBRIGE ZONEN

NATURGEFAHREN

Gefährdung:	erheblich	mittel	gering
SCHNEEGEFÄHR	Lawinen		
HYDROLOGISCHE GEFAHR	Überschwemmung Rhone		
	Überschwemmung Bäche		
GEOLOGISCHE GEFAHR	Stein- und Blocks Schlag 2013		
	Steinschlag		

QUELLSCHUTZZONE S1/S2
RESERVOIR
WALD (gemäss Waldkaster)

QUELLSCHUTZZONE S3
PUMPSTATION
WALD

KOMPENSATIONSMASSNAHMEN (AUFFORSTUNG, HECKEN)

Verkehrsanlagen

Verkehrsanlagen	Verkehrsanlagen projektiert
STRASSEN (Plätze, Parkierung)	VERKEHR A9
	AUTOBAHN A9 - ANSCHLÜSSE T9
	KANTONSSTRASSE T9

HOCHSPANNUNGSLEITUNG (HSL)
50 m SCHIESSANLAGE
LÄRMEMPFLINDLICHKEITSSTUFEN
LÄRMBELASTETER BEREICH

50 km/h 60db (A) 32m Wohn
50 km/h 65db (A) 11m Wohn- und Gewerbe
80 km/h 60db (A) 61m Wohn
80 km/h 65db (A) 23m Wohn- und Gewerbe

ÜBRIGES GEMEINDEGEBIET (FELSEN, OEDE, USW.)
GEMEINDEGRENZE

Genehmigt von der Versammlung am 13. Dezember 2017

GEMEINDE LEUK

Der Präsident
Martin Lötcher

Schreiber
Mathieu

Vom Staatsrate genehmigt
In der Sitzung vom 20. Juni 2018

Siegelgebühr: Fr. 2.50

Bestätigt:
Der Staatskanzler:

Homologiert durch den Staatsrat des Kantons Valais am: