


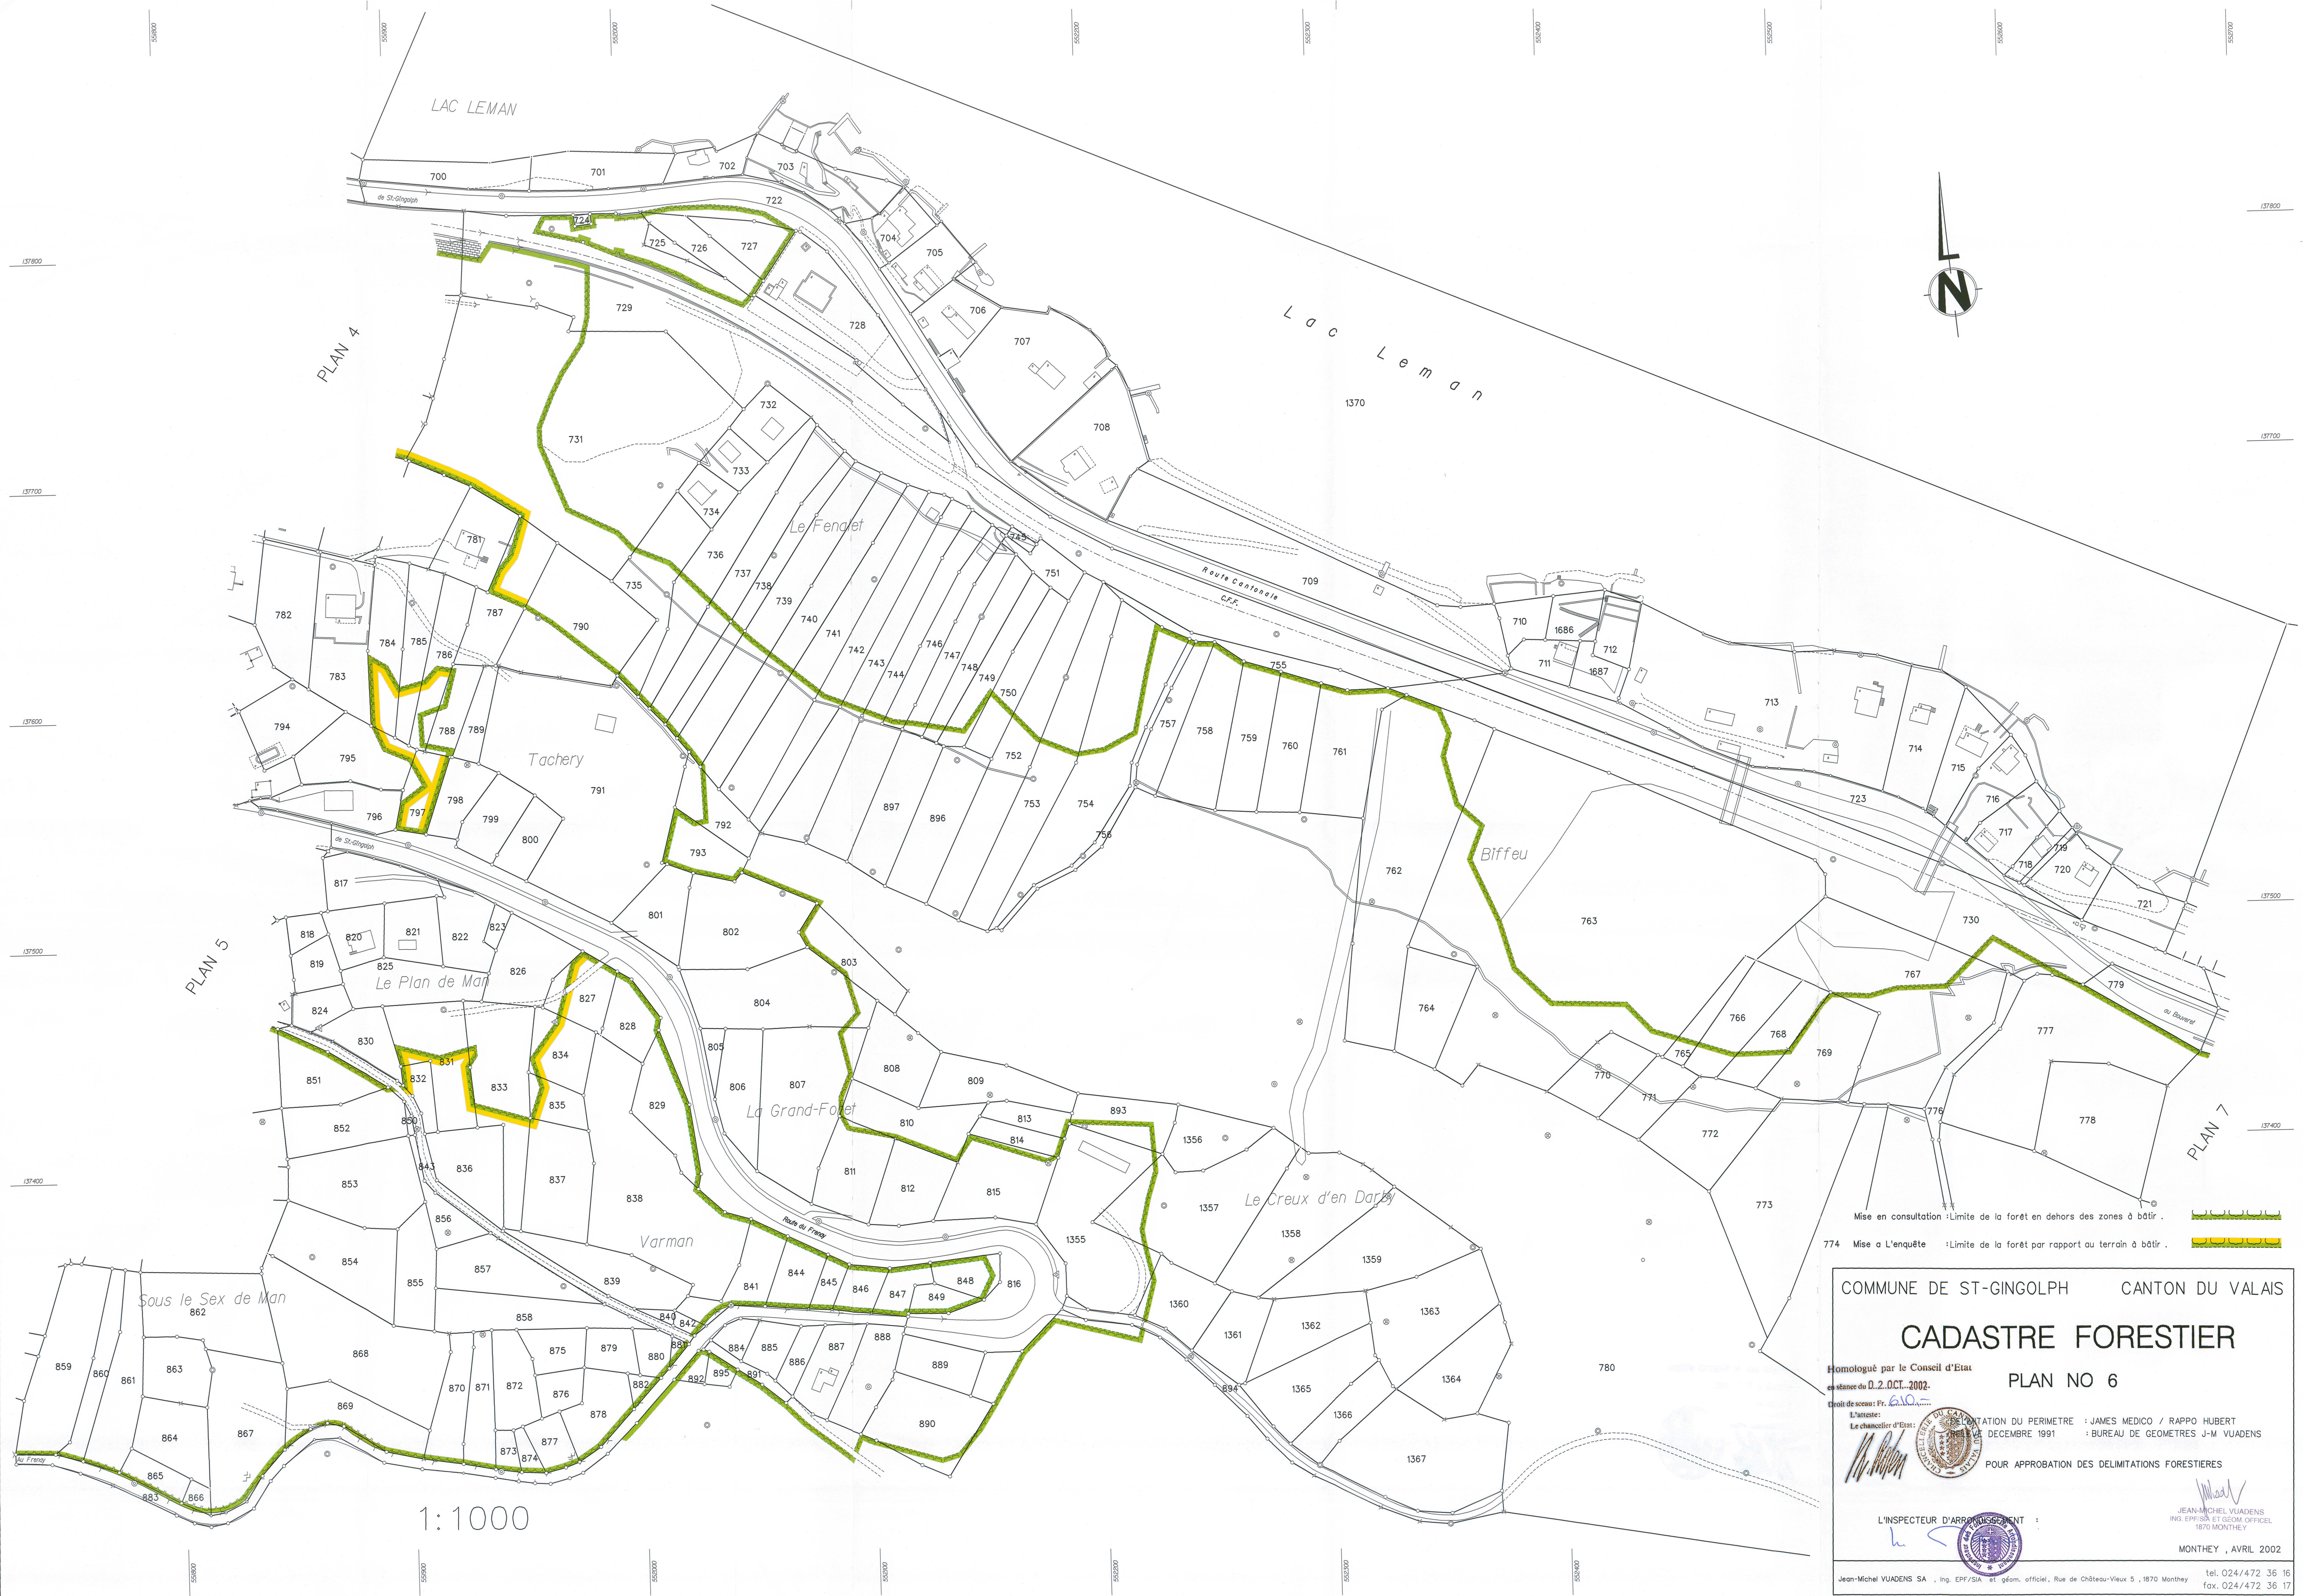

COMMUNE DE ST-GINGOLPH CANTON DU VALAIS

CADASTRE FORESTIER

PLAN NO 6


Homologué par le Conseil d'Etat
séance du 02.10.2002.

Droit de sceau: Fr. 6.00

L'anteste:
Le chancelier d'Etat: 

CONSTITUTION DU PERIMETRE : JAMES MEDICO / RAPPO HUBERT
DECEMBRE 1991 : BUREAU DE GEOMETRES J-M VUADENS

POUR APPROBATION DES DELIMITATIONS FORESTIERES

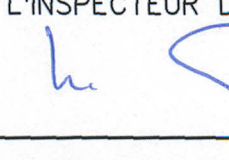L'INSPECTEUR D'APPROUVEMENT : 

JEAN-MICHEL VUADENS
ING. EPF/ISA ET GEOM. OFFICIEL
1870 MONTHÉY

MONTHÉY, AVRIL 2002

Jean-Michel VUADENS SA - Ing. EPF/ISA et géom. officiel, Rue de Château-Vieux 5, 1870 Monthey tel. 024/472 36 16 fax. 024/472 36 17