

Commune de
St-Gingolph

Plan: 11

Echelle 1:2000

PLAN DE SITUATION

Dressé pour : Modification de l'aire forestière
en zone agricole




Remarque :
Sans implantation sur le terrain

Réf. altimétrique :
PP 412 = 454.94m

— délimitation selon inspectorat forestier
S = ~9'100m²

▨ Aire forestière existante
S = ~3'970m²

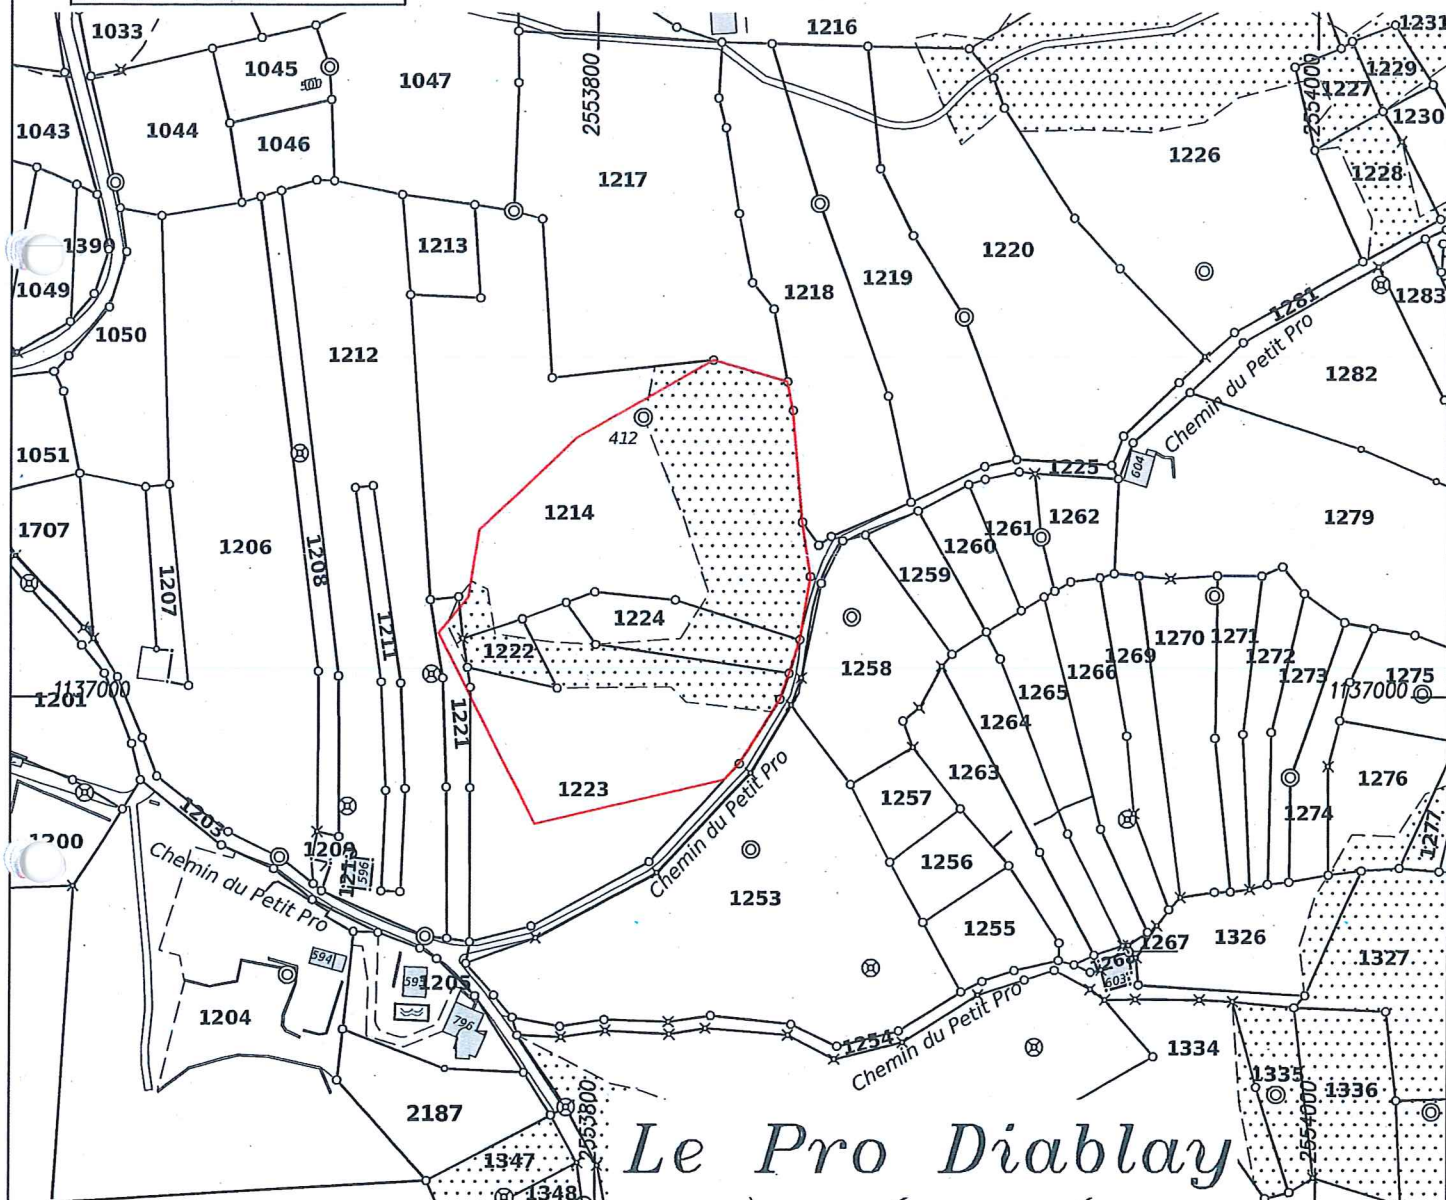

Coord. nationales : 2°55'38.10"/1°13'7.04"

Monthey, le 1 avril 2016

Inspectorat des forêts
ingénieur d'arrondissement :

Monthey, le 9.4.2016
[Signature]

Le géomètre :

R:\St-Gingolph\enquete\2016\16303_forêt\16303_forêt.dwg

JMV JEAN-MICHEL VUADENS SA
Bureau de Géomètres Officiels et d'Ingénieurs EPF/SIA

J.Michel VUADENS
Philippe VUADENS
Toni CRETENAND

Rue du Château-Vieux 5
Case Postale 1153
1870 Monthey 2

T 024 472 36 16
F 024 472 36 17
info@jmvuadens.ch

CHE-108.063.192 TVA
www.jmvuadens.ch