KANTON WALLIS
FORSTKREIS III

GEMEINDE STALDEN

WALDKATASTER

Situationsplan 1:500

Grundbuchplan Nr. 17 + 19

Planauflage gemäss Art. 10, Abs. 2 und Art. 13 Abs. 1 des Bundesgesetzes über den Wald (Waldgesetz)

Legende

- Waldgrenze im Bereich der Bauzonen
  Definitive Waldfeststellung für Bauzonen und deren unmittelbaren Umgebung, mit Verpflockung und Vermessung
- Waldgrenze ausserhalb der Bauzone
  Waldfeststellung mit Hinweischarakter
- Bauzone
- Planperimeter

Vom Staatsrate genehmigt
In der Sitzung vom – 6. APR. 2005
Siegelgebühr: Fr. .....
Bestätigt:
Der Staatskanzler:

Der Geometer:
Visp, den 20.10.2004

RAYMOND RUDAZ
Grundbuchgeometer
3930 Visp

Der Forstingenieur:
Brig-Glis, den

Ingenieurbüro
Glenz, Walther & Winkler AG
3900 Brig-Glis

Der Kreisförster:
Gampel, den
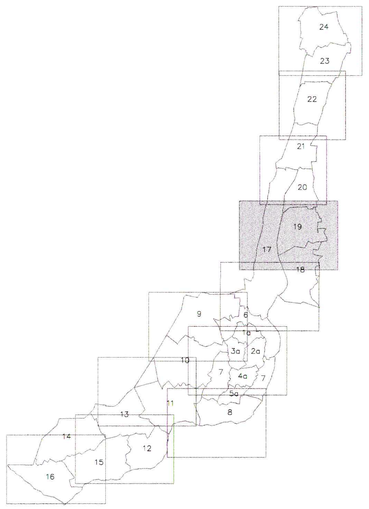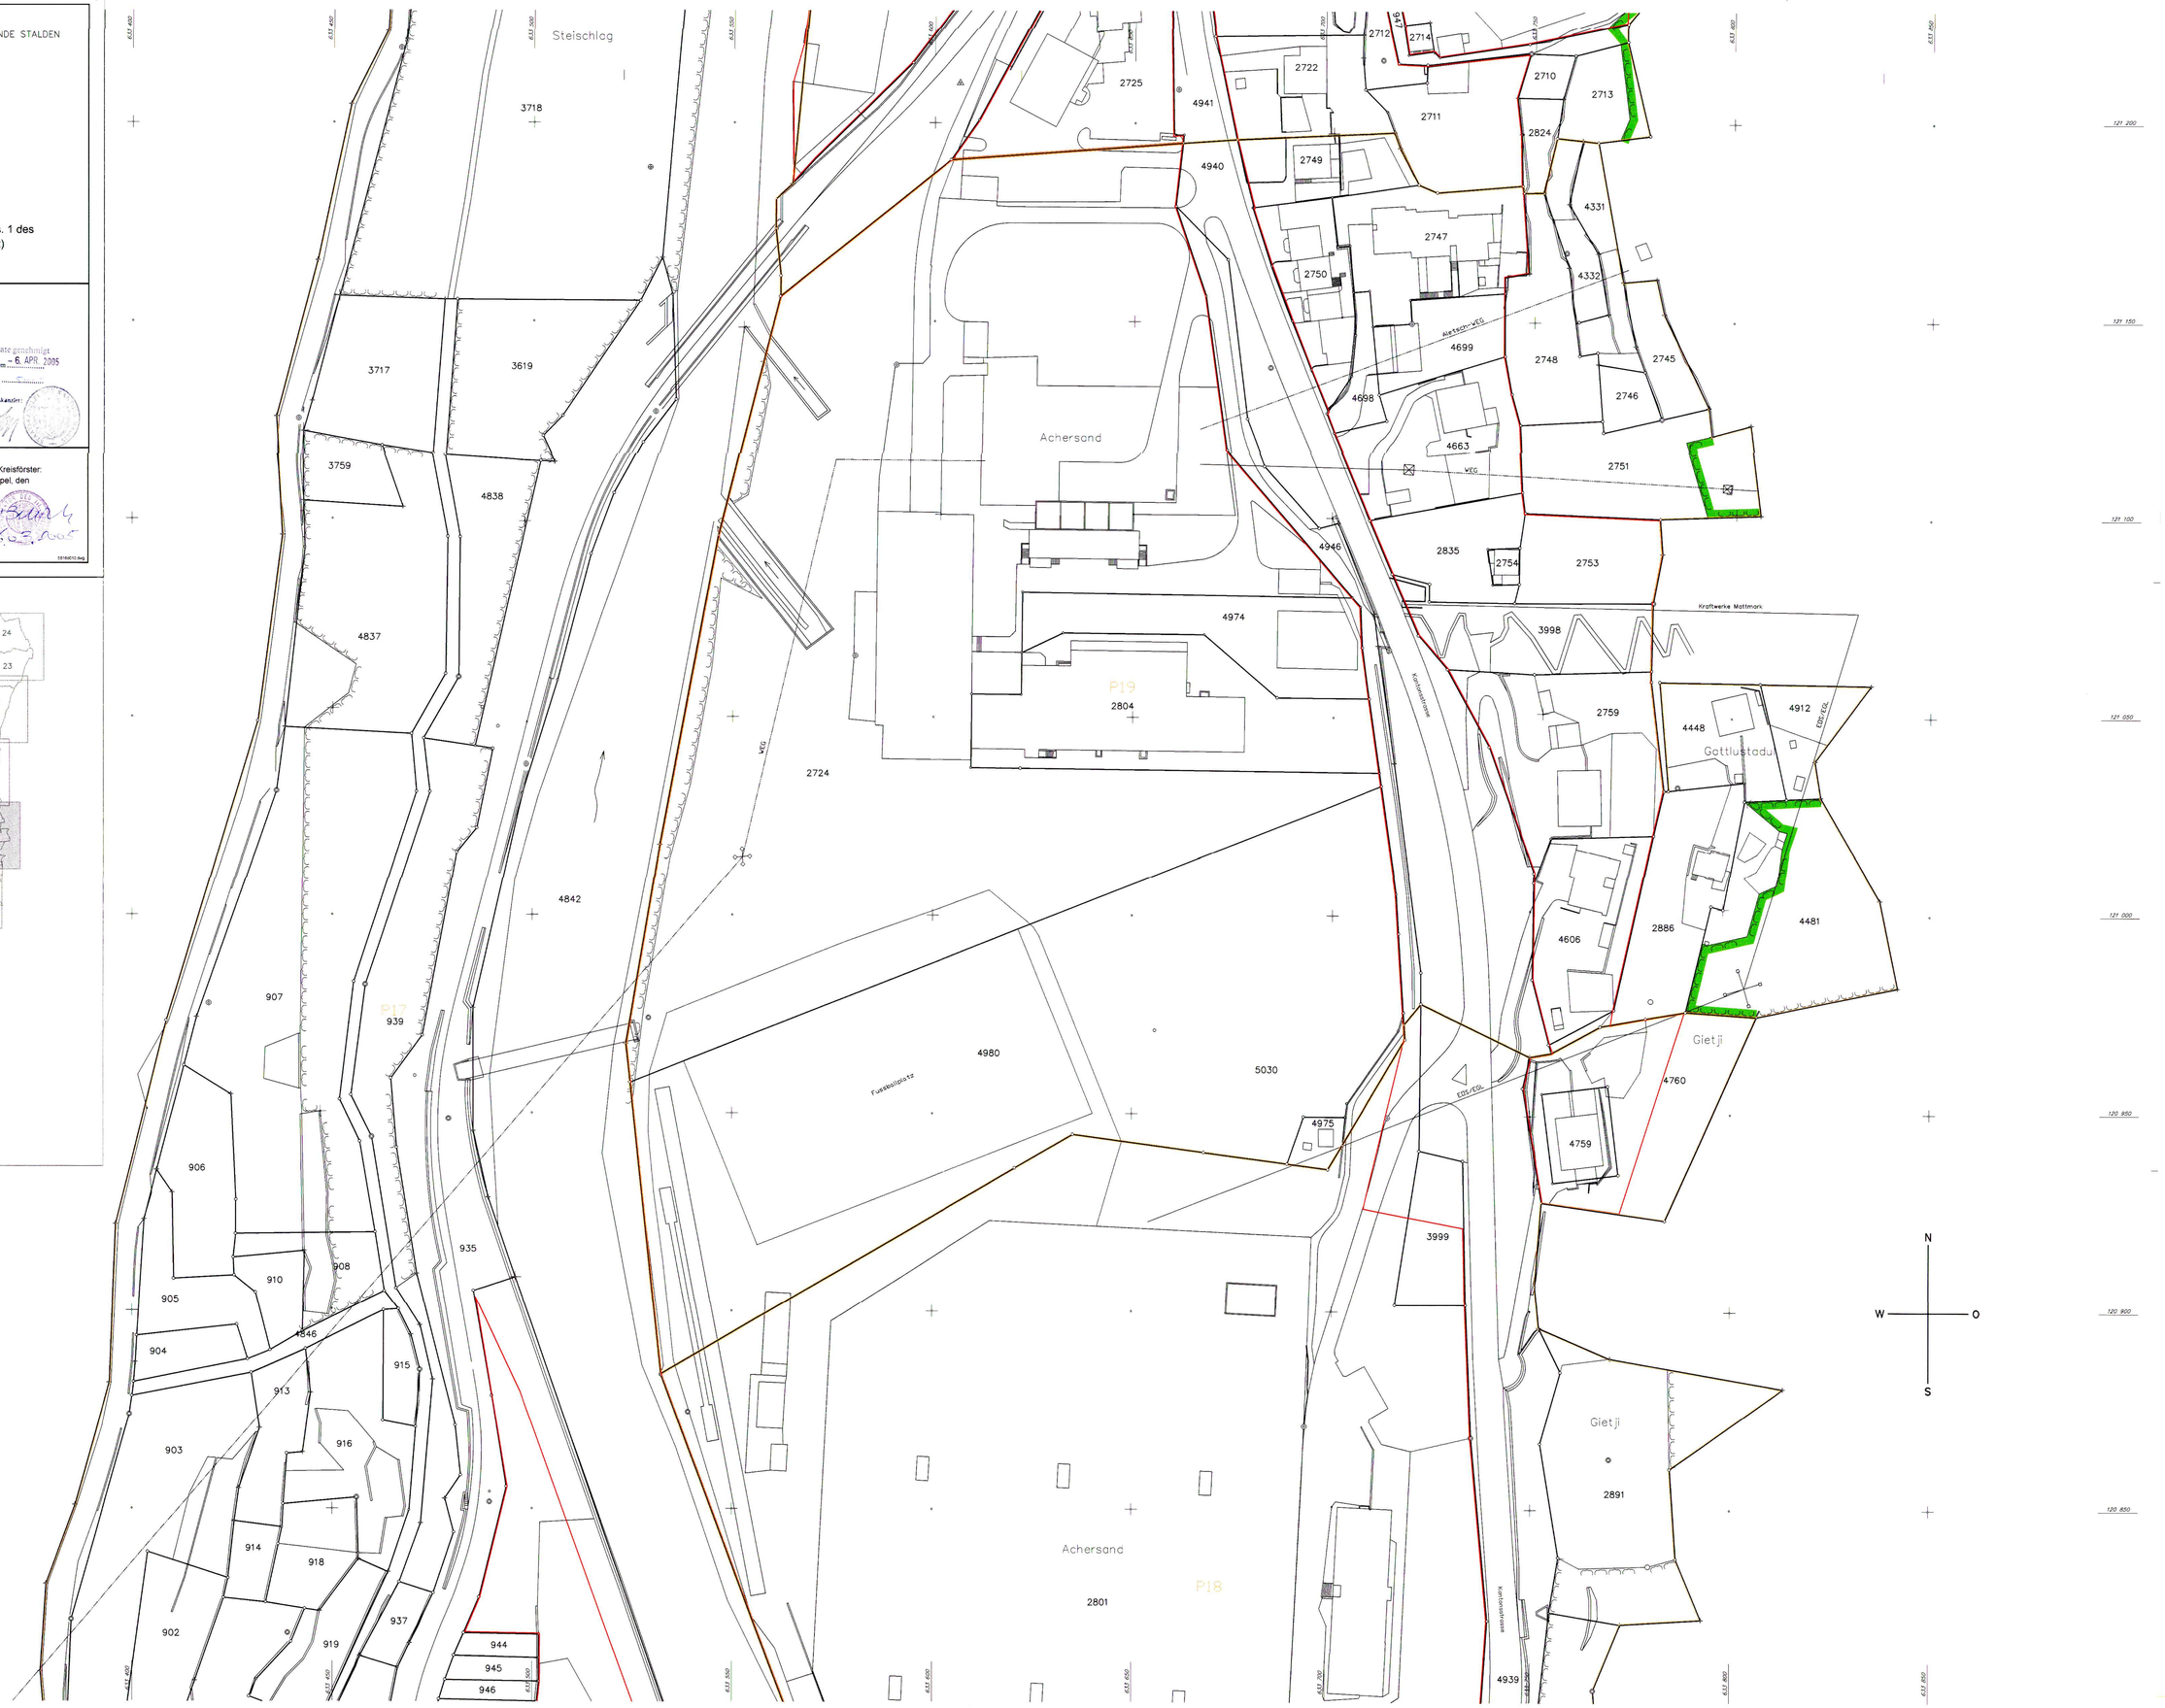
16.02.2005