

KANTON WALLIS

GEMEINDE HOHTENN

WALDKATASTER

MASSSTAB: 1:500

Donnereggi

Vom Staatsrate genehmigt
In der Sitzung vom 29. MAI 2002

Siegelgebühr: Fr. 510.-

Bestätigt:

Der Staatskanzler:

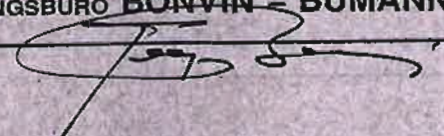



Plan Nr. 4 GBV

Projekt Nr.

Datum	Gezeichnet	Geprüft	Abgegeben	Format: 0.3 x 0.42 = 0.126 m ²
APRIL 1992	APRIL 1992	APRIL 1992	29. April 2002	
Name	J.N.	U.S.		

INGENIEUR- UND VERMESSUNGSBÜRO BONVIN - BUMANN dipl. Ing. ETH - SIA Gampel




6502

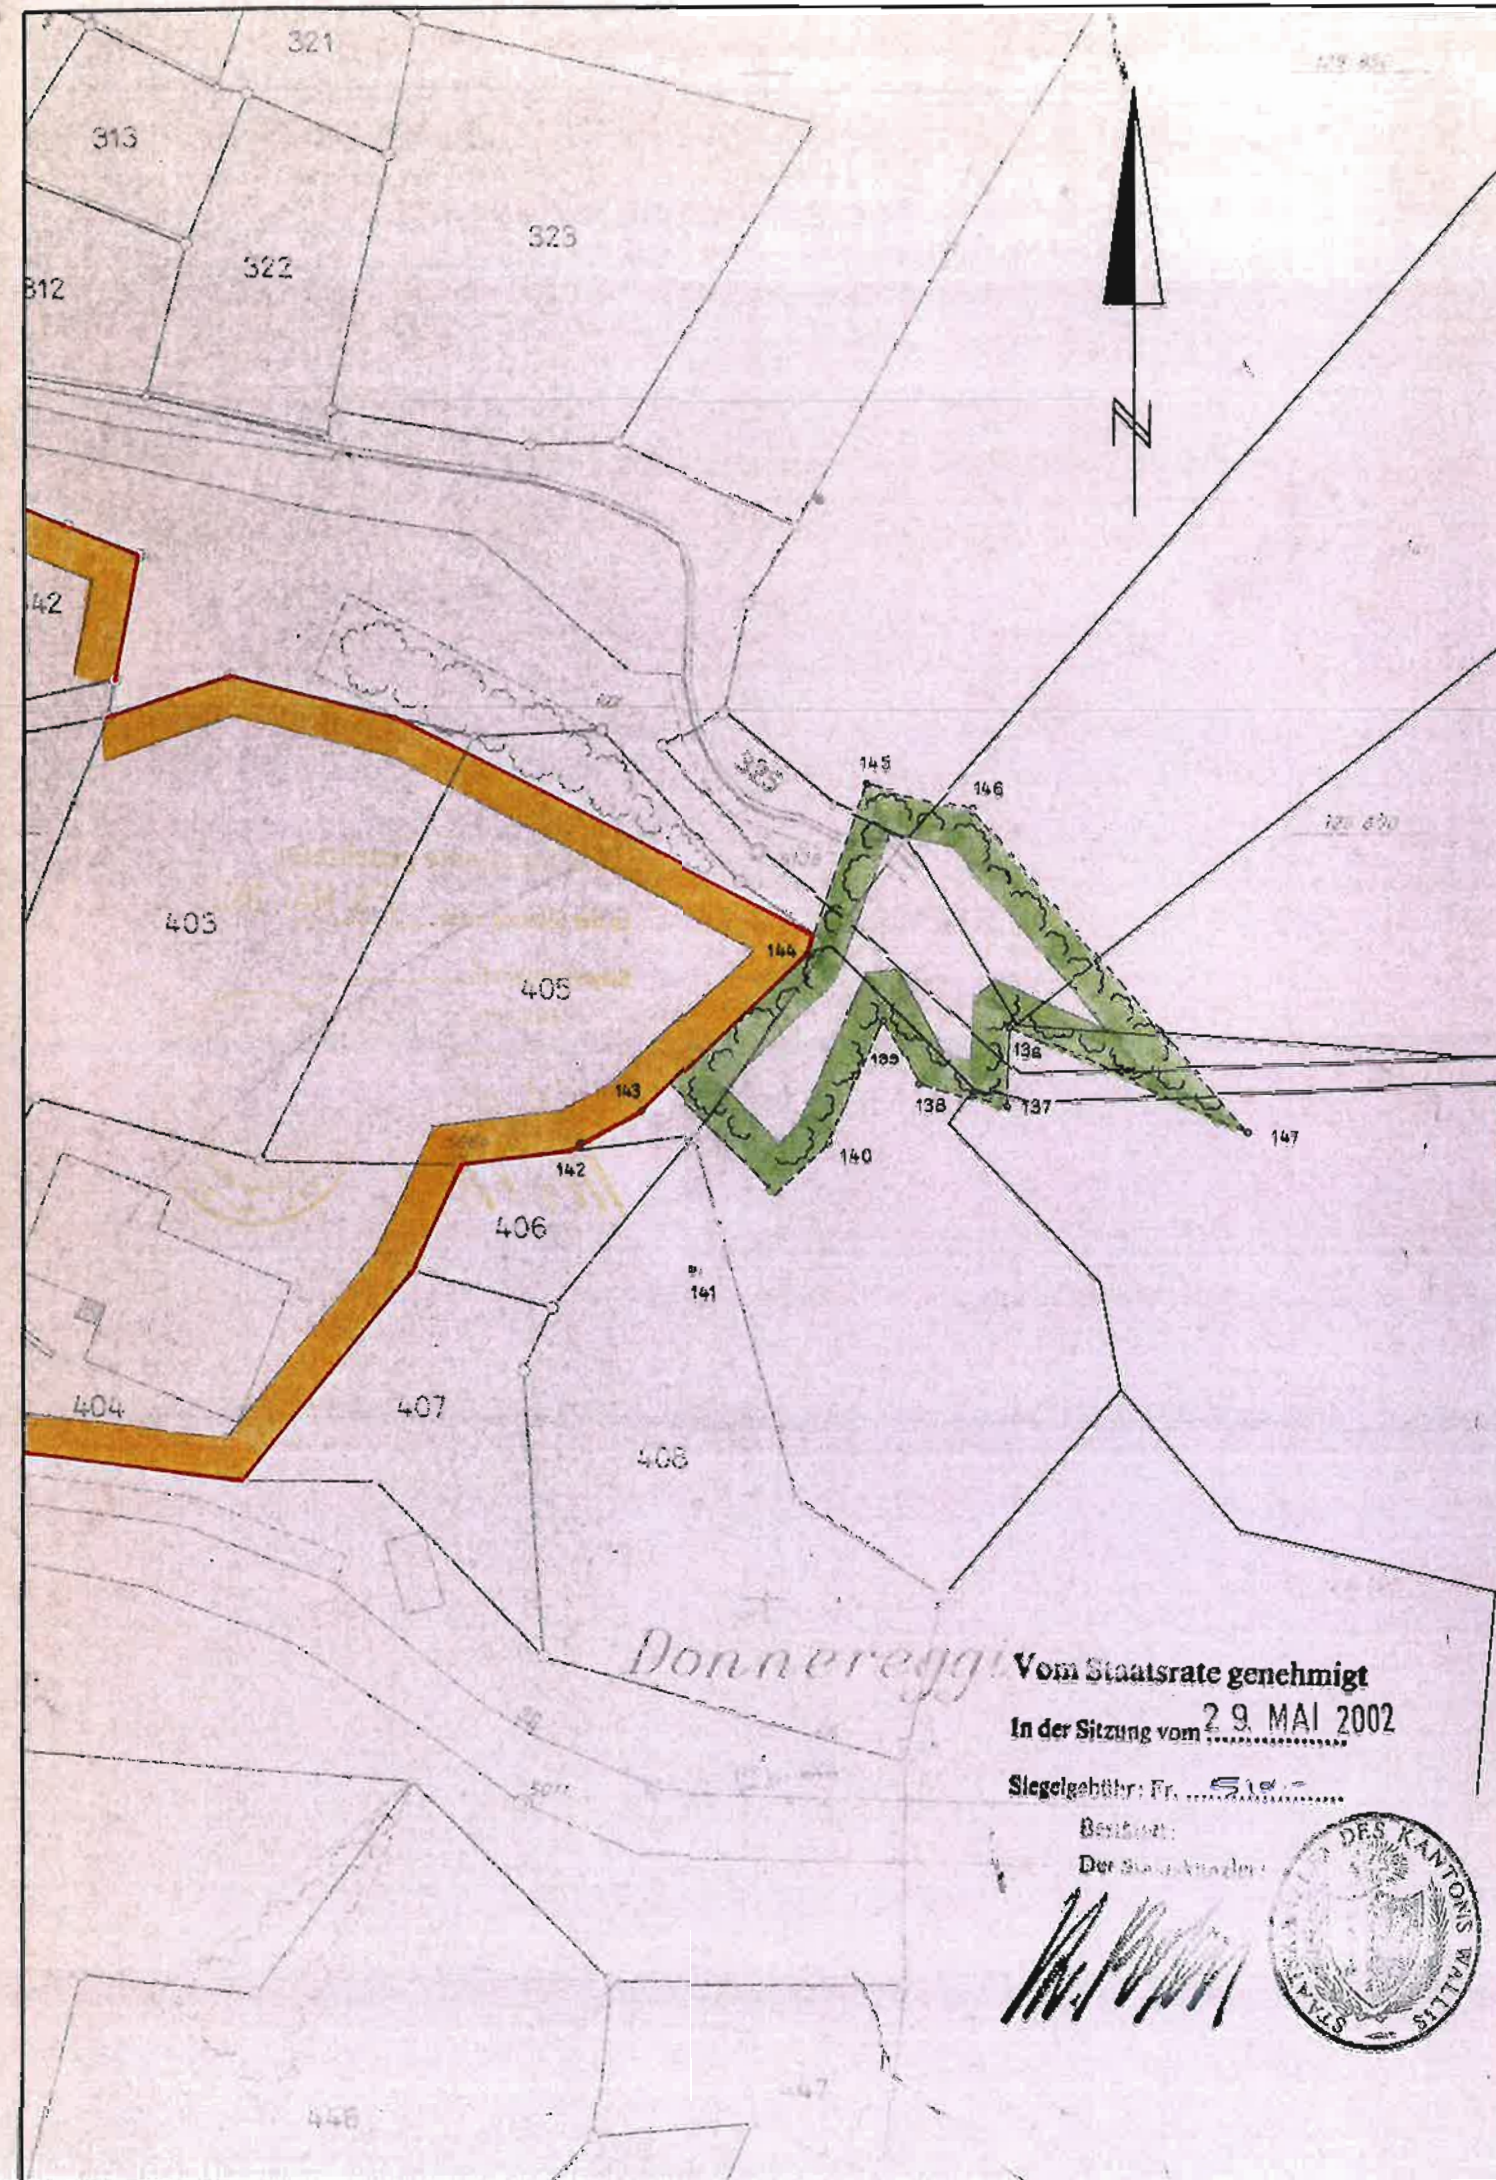

LEGENDE:



Wald



Bauzonengrenze



Vom Staatsrate genehmigt
In der Sitzung vom 29. MAI 2002

Siegelgebühr: Fr. 510.-

Bestätigt:

Der Staatskanzler: