

PLAN D'ABORNEMENT

ROUTE DES ILES

ROUTE MEDIANE

ROUTE DES DAILLETS

1 : 500

SIERRE, MARS 1995

Homologué par le Conseil d'Etat
en séance du 10 MARS 1999

Droit de sceau: Fr. 511.60

Le chancelier d'Etat:

BUREAU TECHNIQUE

NICOLAS CORDONIER

INGENIEUR GEOMETRE BREVETE

FAX: 027/36 32 43

3960 SIERRE TEL: 027/36 32 43

L'Administration communale de St-Léonard certifie que le présent projet,
mis à l'enquête publique par insertion au Bulletin Officiel du 20.03.1999
et affichage, a été déposé au greffe communal du 20.03.1999
pour y être consulté.

St-Léonard, le 07 mai 1999

L'ADMINISTRATION COMMUNALE

Le Président

Le Secrétaire




COMMUNE DE ST-LEONARD	FOLIO N° 2 + 17
EDITION: 1.500 FORMAT: 0.70 m	
DATE: AOUT 96	DESSIN: GR
CONTROLÉ: 36	
Bureau technique GUILLAUME FAVRE Ing. SA EPF/SIA	5000 • 011
Rte du MANEGE 60 1950 SION. Tél.: 31.41.71-72 Fax: 31.41.73	

LISTE DES RUES:

- ROUTE DES DAILLETS
- ROUTE MEDIANE
- ROUTE DES ILES
- ROUTE DES DAILLES

NOMS LOCAUX:

- LES DAILLES
- LES SABLES
- LES PRÉS NEUFS FANGUES

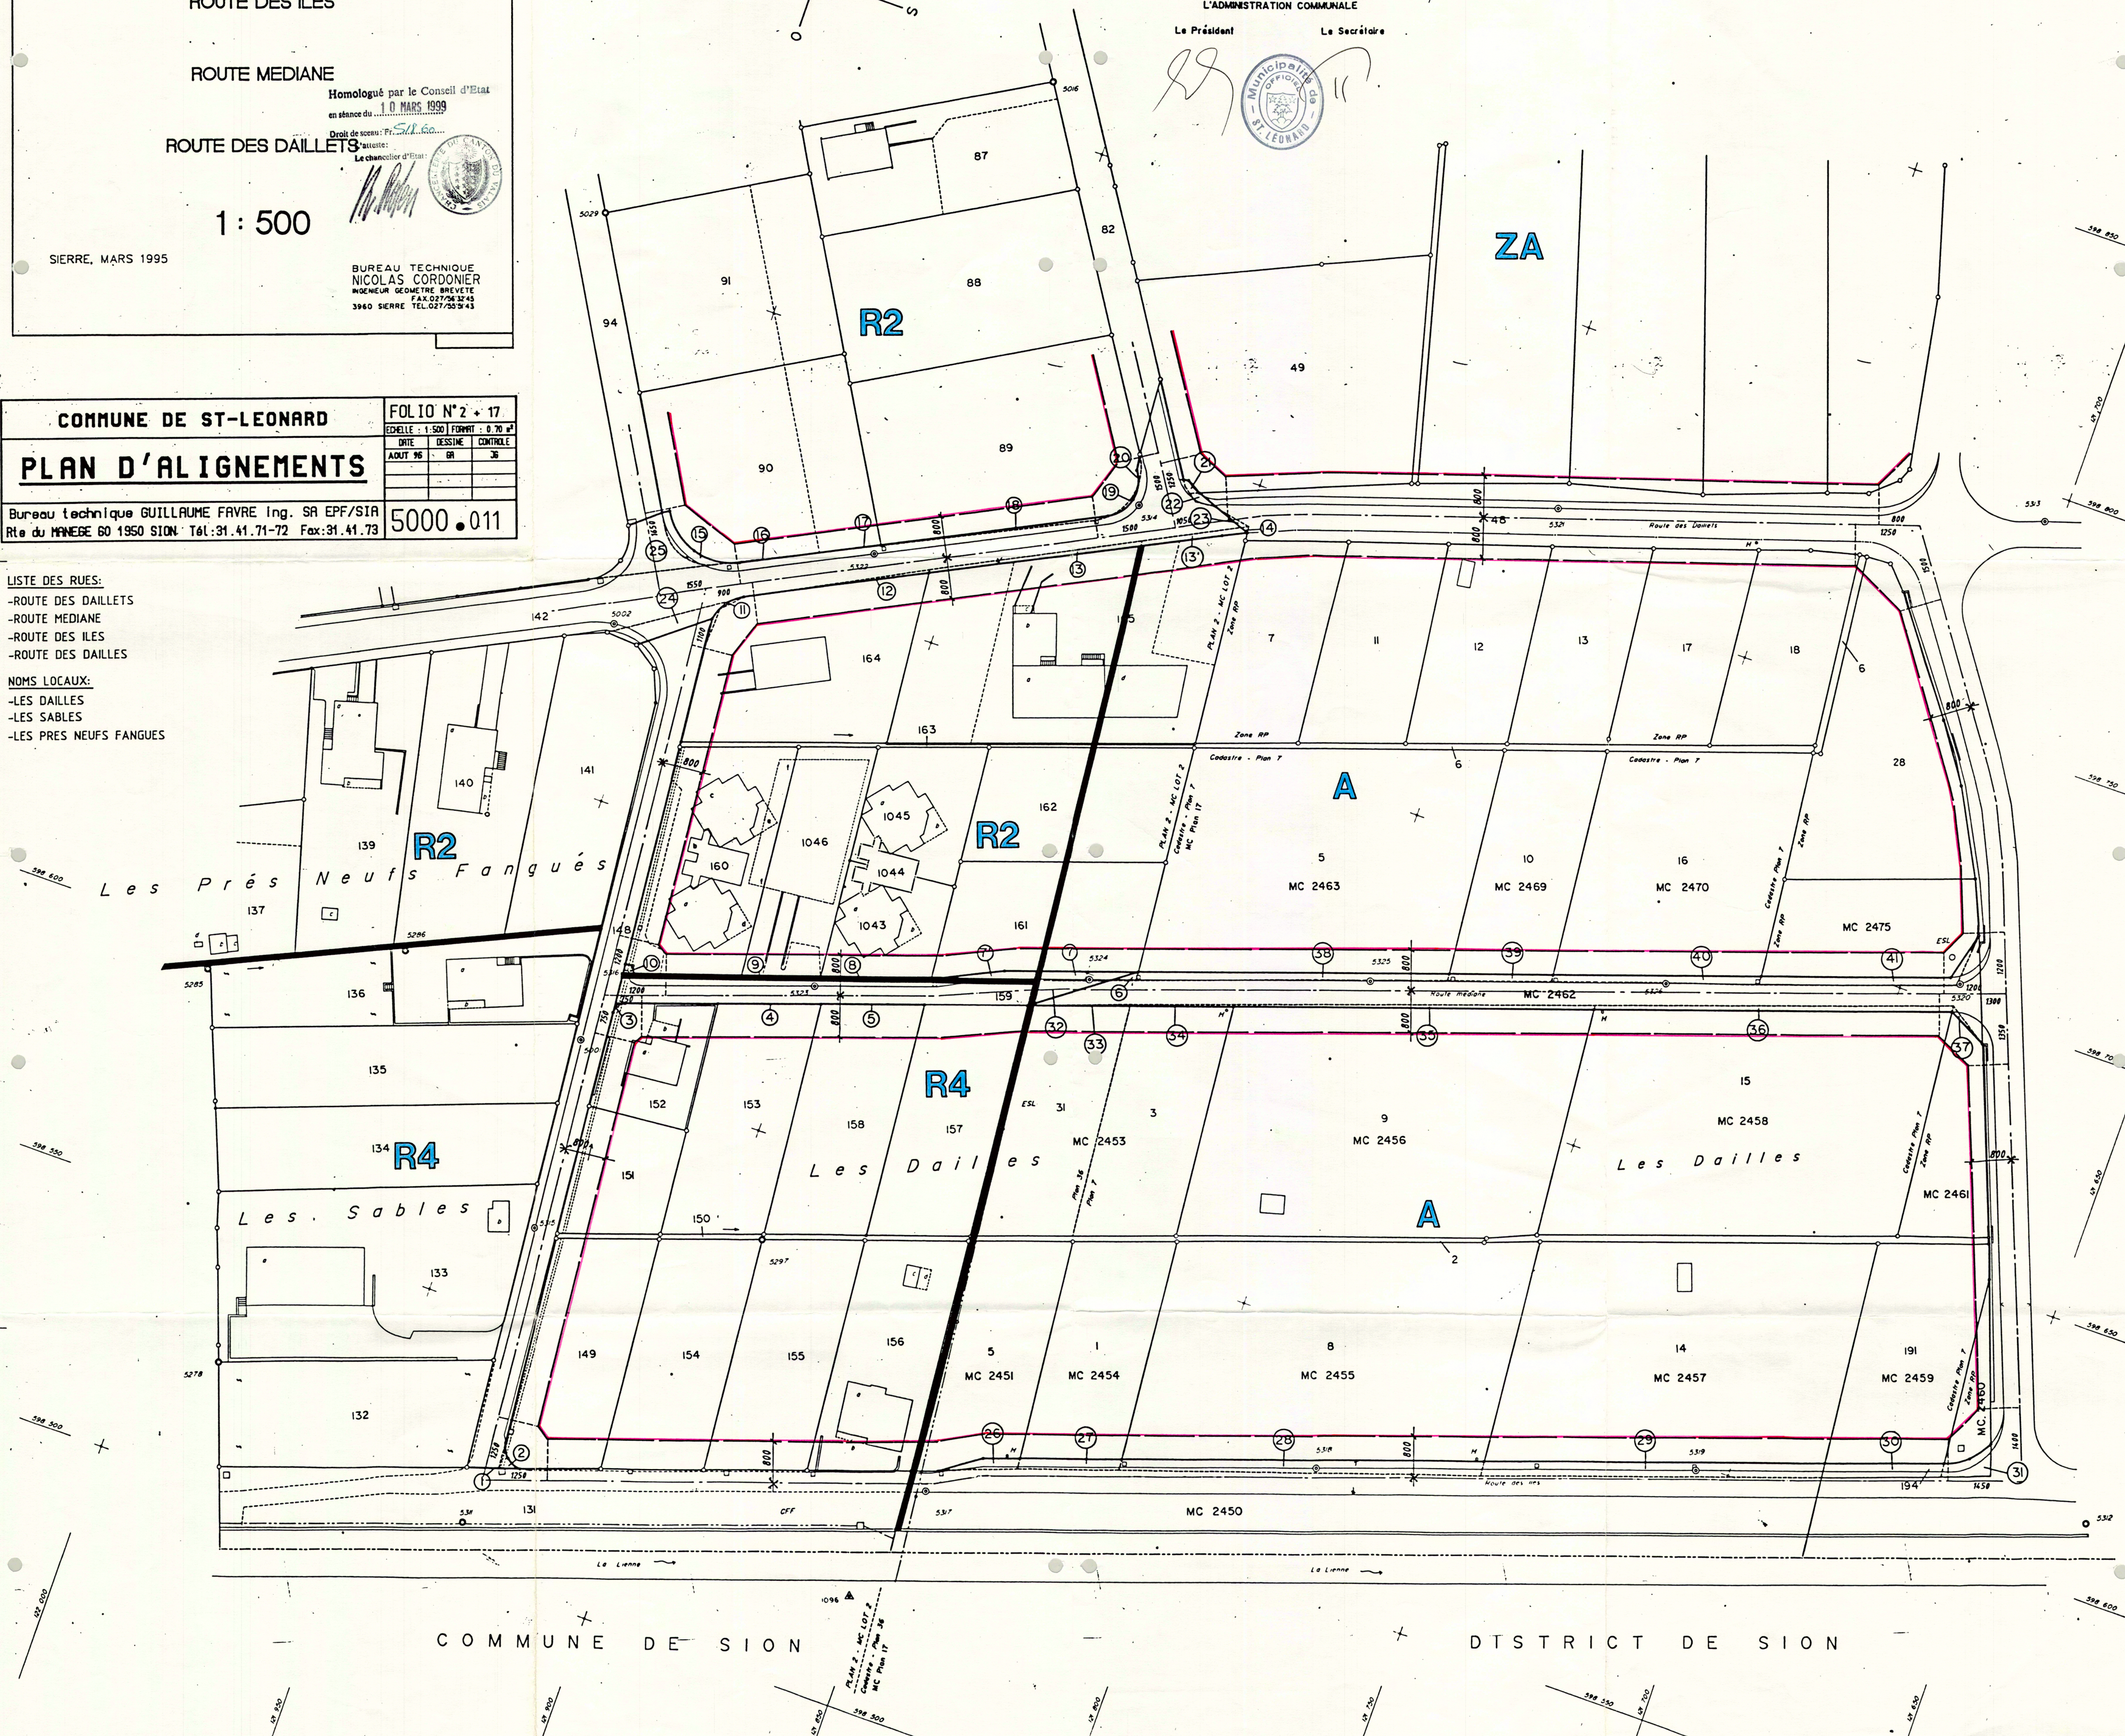

COMMUNE DE SION

DISTRICT DE SION