

PLAN D'ALIGNEMENTS


DATE	DESIGNÉ	CONTRÔLE
AOUT 95	94	35

L'Administration communale de St-Léonard certifie que le présent projet, mis à l'enquête publique par insertion au Bulletin Officiel du 25.03.1989 et affichage, a été déposé au greffe communal du 26.03.89 au 28.03.89 pour y être consulté.


St-Léonard, le 7 mai 1989

L'ADMINISTRATION COMMUNALE

Le Président Le Secrétaire

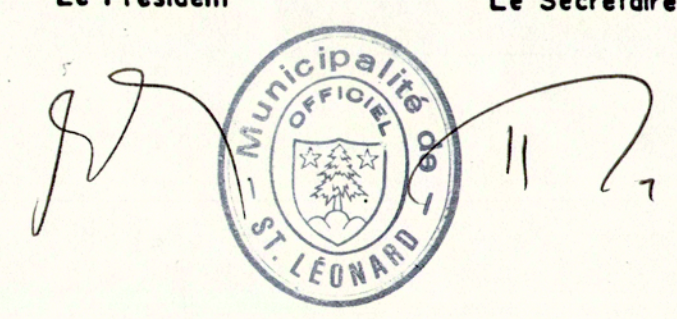

Homologué par le Conseil d'Etat
en séance du 10 MARS 1999
Droit de sceau : Fr. 51.60

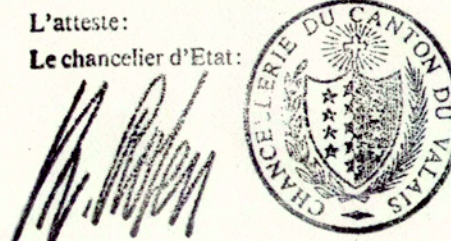

Bureau technique GUILLAUME FAYRE Ing. SA EPF/SIA
Rte du MANEGE 60 1950 SION Tél:31.41.71-72 Fax:31.41.73

5000.02



- LISTE DES RUES:
- RUE DE LA GRANDE MEUNIERE
 - RUE DE LA CALIFORNIE
 - RUE DES DAILLES
 - RUE DE LA PLAINE
 - RUE DE LA JONCTION
 - RUE DES VERGERS

- NOMS LOCAUX:
- LES SABLES
 - LES DAILLES
 - LES PRES NEUFS FANGUÉS

P L A N 3

P L A N 1

D I S T R I C T D E S I O N
C O M M U N E D E S I O N

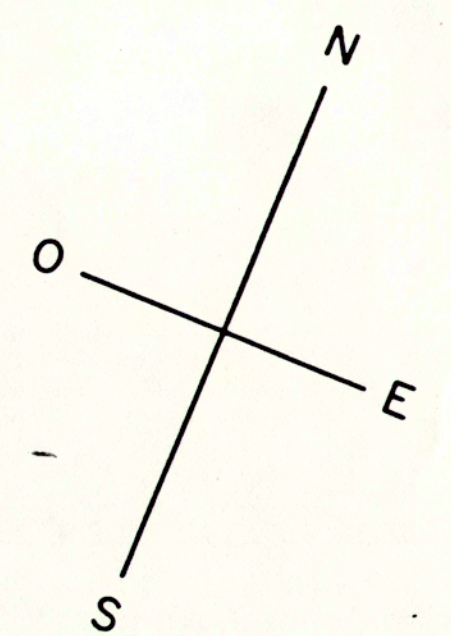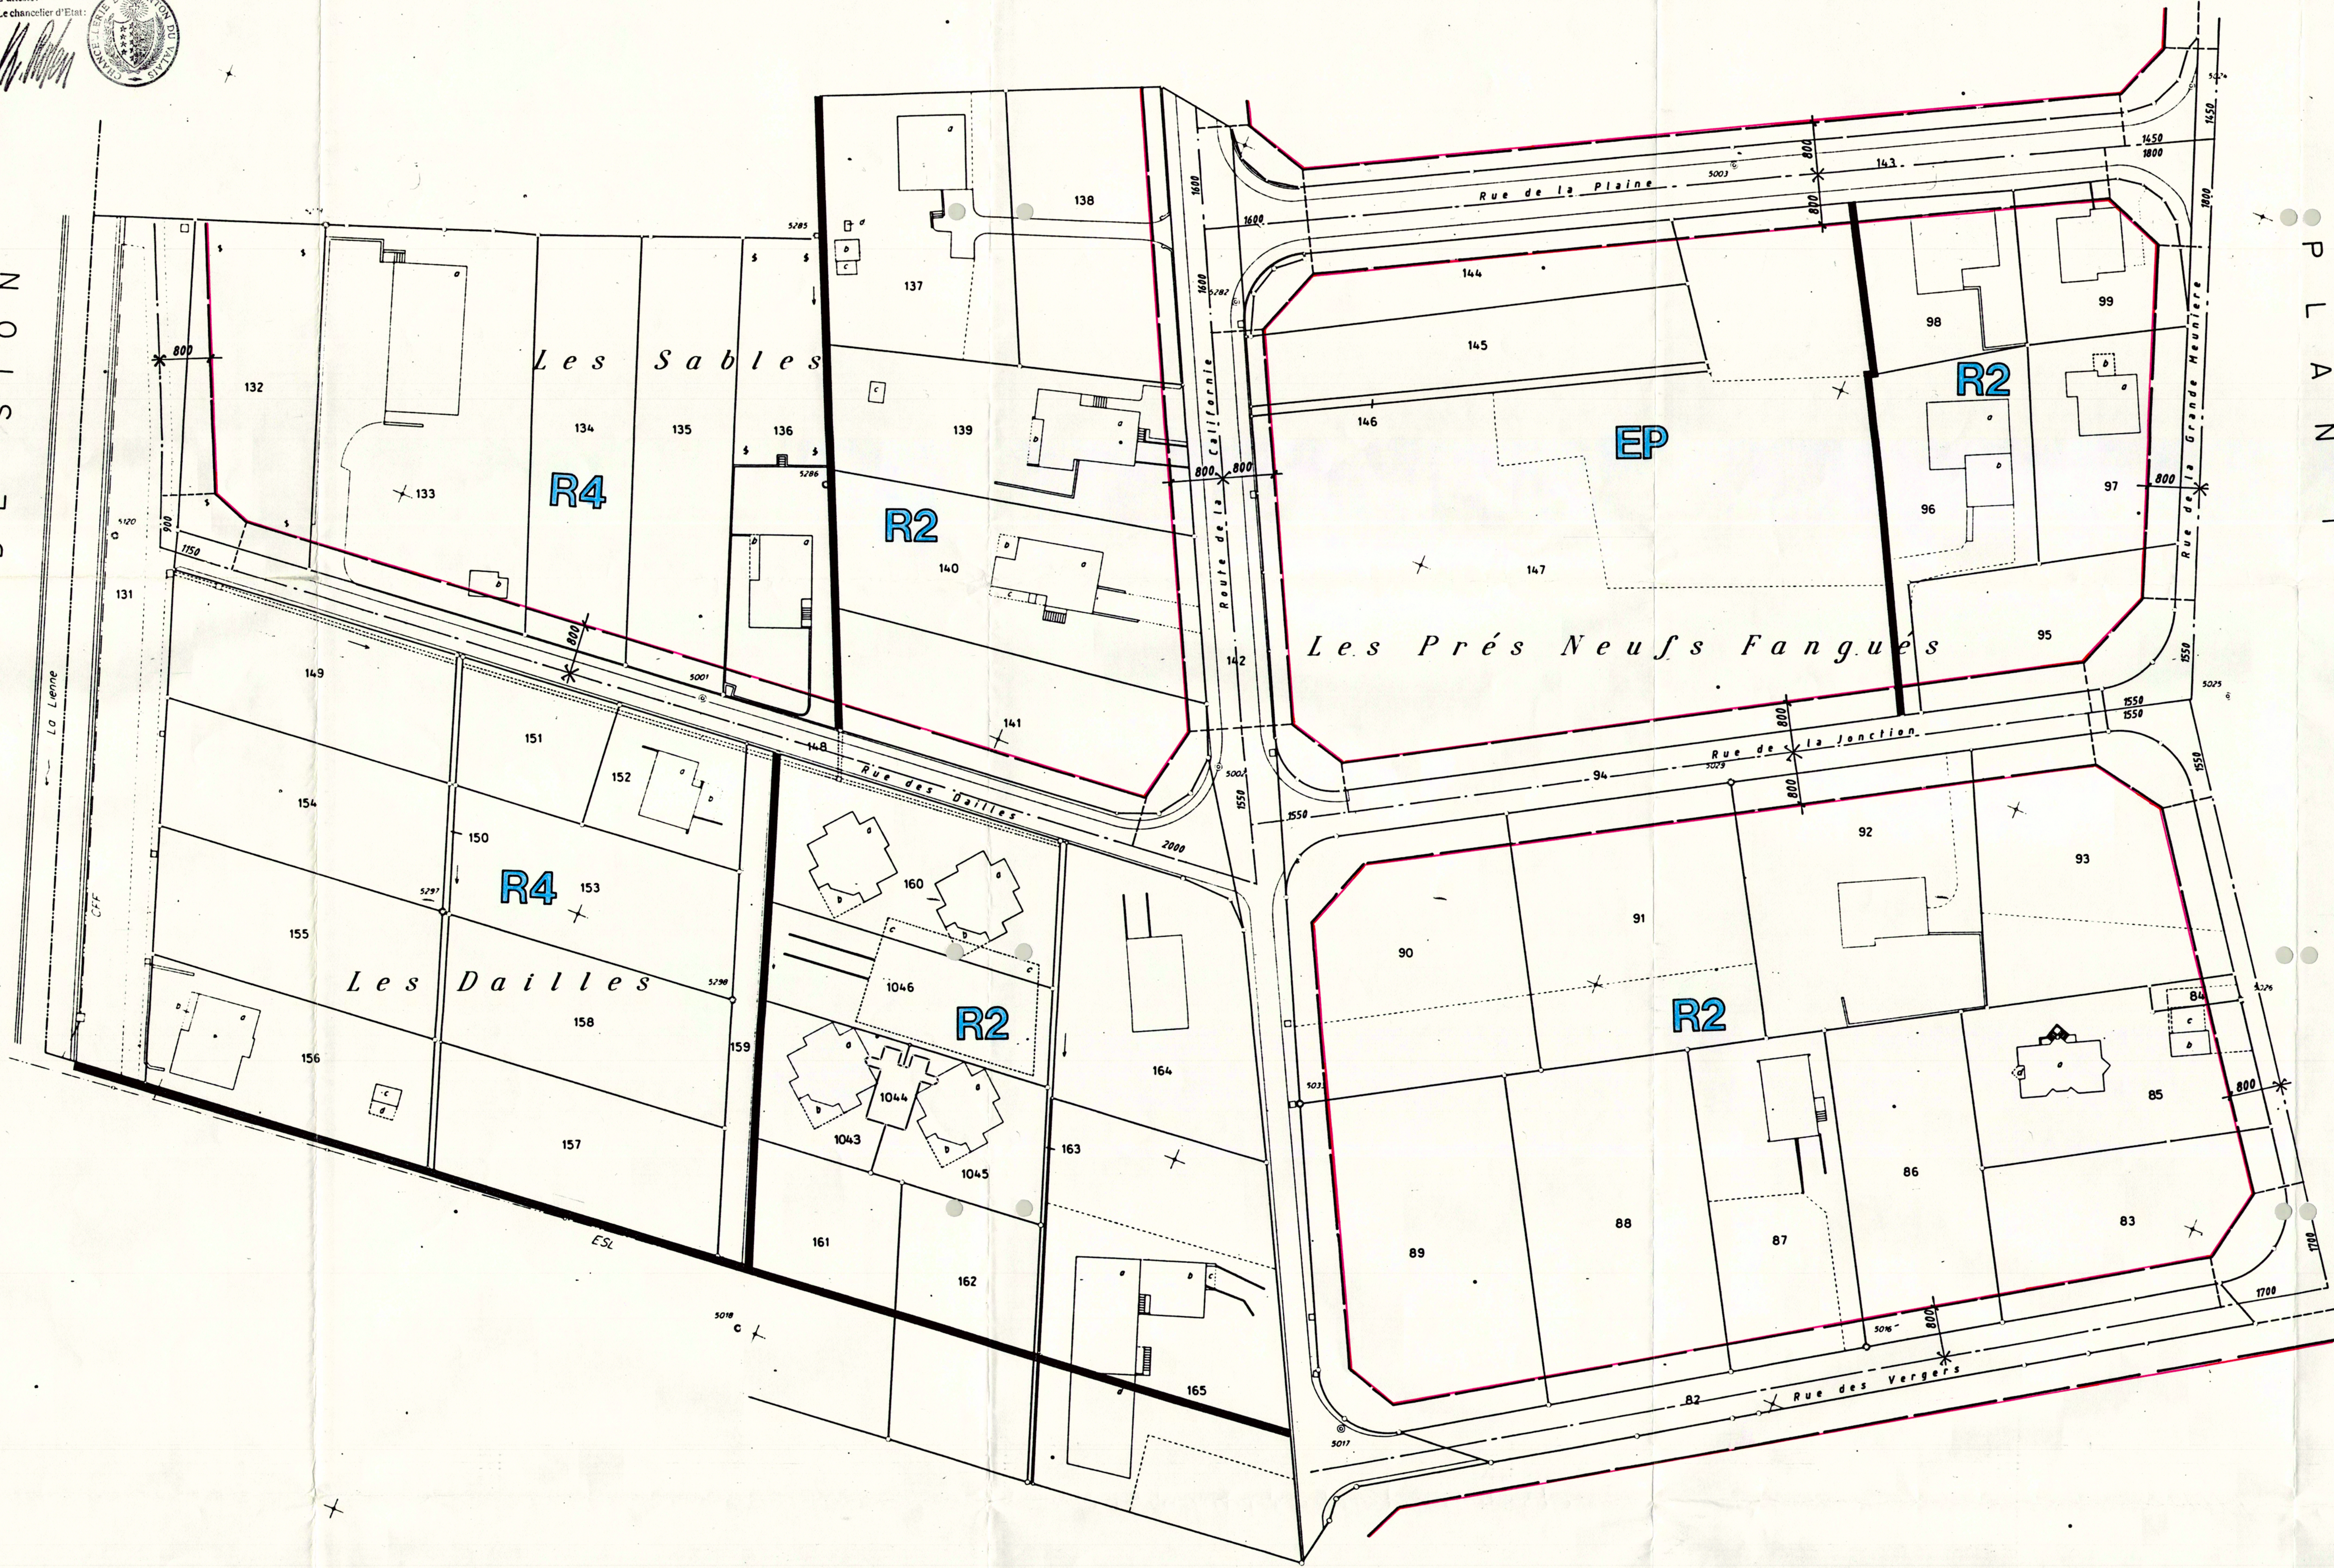

Sierre, mars 1989
NICOLAS CORDONIER
géomètre officiel
N. Cordonier