

PLAN D'ALIGNEMENTS

FOLIO N° 3	
ECHELLE : 1:500	FORMAT : 0.70 m
DATE	DESIGN
AOUT 96	GR
	35

Bureau technique GUILLAUME FAYRE Ing. SA EPF/SIA
Rte du MANEGE 60 1950 SION Tél:31.41.71-72 Fax:31.41.73


5000 • 03

LISTE DES RUES:
-RUE DU CHEMIN DE FER
-RUE DE LA PLAINE
-RUE DES SABLES
-RUE DE LA CALIFORNIE
-RUE DE LA GRANDE MEUNIERE

NOMS LOCAUX:
-LES PRES NEUFS FANGUES
-LES SABLES

Homologué par le Conseil d'Etat
en séance du 10 MARS 1999

Droit de vœux: Pr. 10.60
L'atteste:
Le chancelier d'Etat

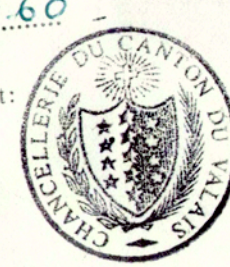

de Lausanne

L'Administration communale de St-Léonard certifie que le présent projet, mis à l'enquête publique par insertion au Bulletin Officiel du 22.09.96 et affichage, a été déposé au greffe communal du 02.10.96 au 22.10.96 pour y être consulté.

St-Léonard, le 07.09.1997

L'ADMINISTRATION COMMUNALE

Le Président



Le Secrétaire



PLAN 4

PLAN 5

DISTRICT DE SION
COMMUNE DE SION

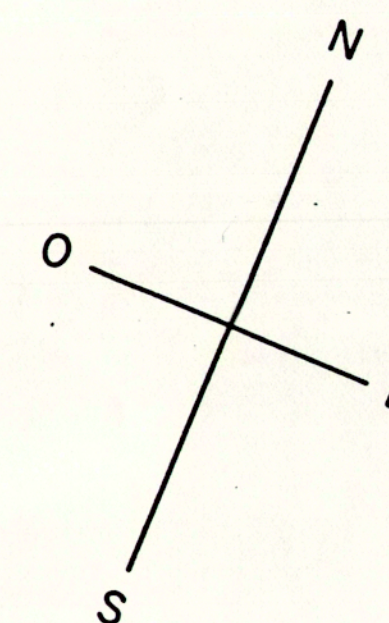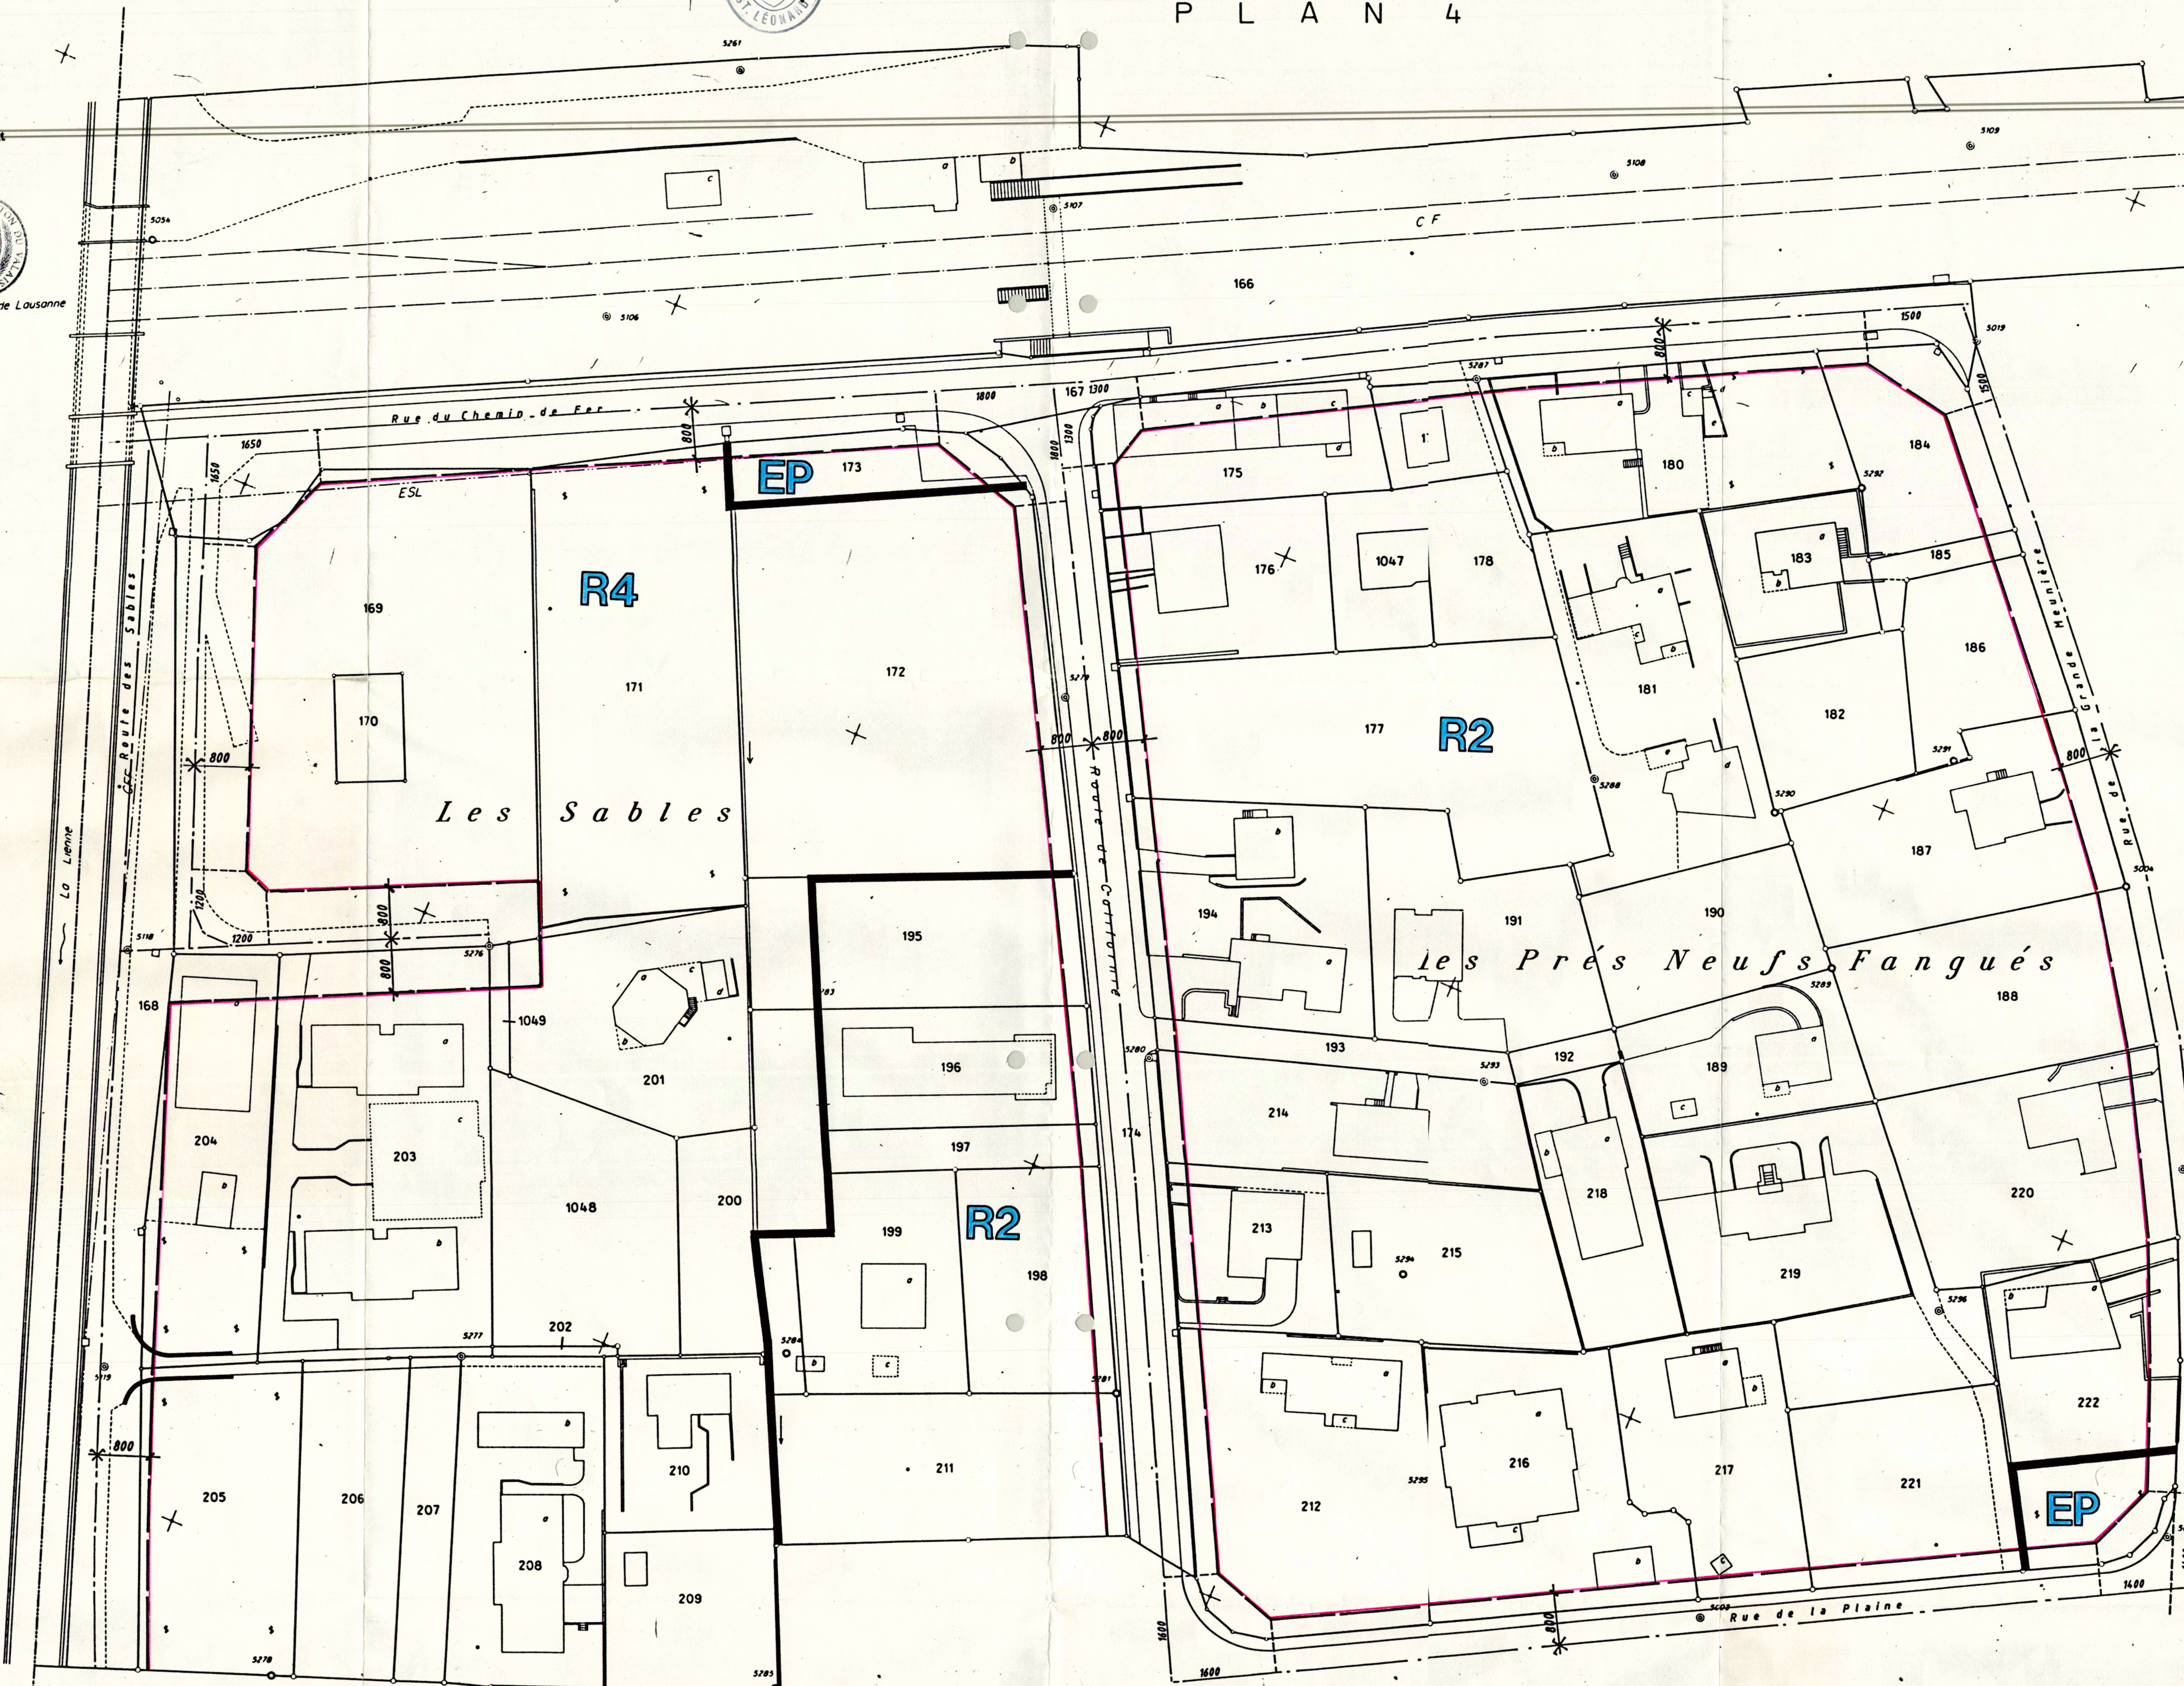

Sierre, mars 1989

NICOLAS CORDONIER

géomètre officiel

Mordoux