

PLAN D'ALIGNEMENTS

DATE	DESIGNÉ	CONTRÔLE
AOÛT 95	BA	JG
AVRIL 98	DeM	JG


L'Administration communale de St-Léonard certifie que le présent projet, mis à l'enquête publique par insertion au Bulletin Officiel du du et affichage, a été déposé au greffe communal du du pour y être consulté.

St-Léonard, le 21 avril 1998

L'ADMINISTRATION COMMUNALE

Le Président

Le Secrétaire

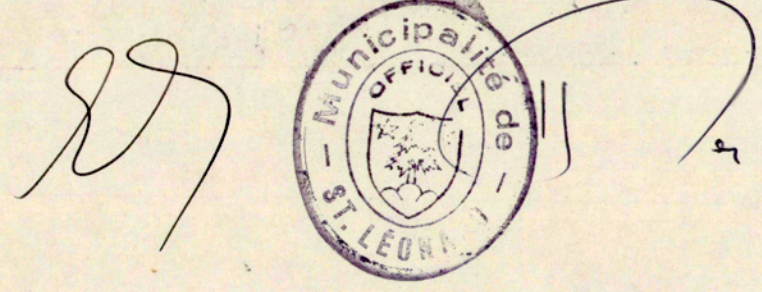

Bureau technique GUILLAUME FAVRE ing. SA EPF/SIA
Rte du MANÈGE 60 1950 SION Tél:31.41.71-72 Fax:31.41.73

5000.04



Homologué par le Conseil d'Etat
en séance du 10 MARS 1999

Droit de sceau: Fr.

L'assent
Le chancelier d'Etat



DISTRICT DE SION
COMMUNE DE SION

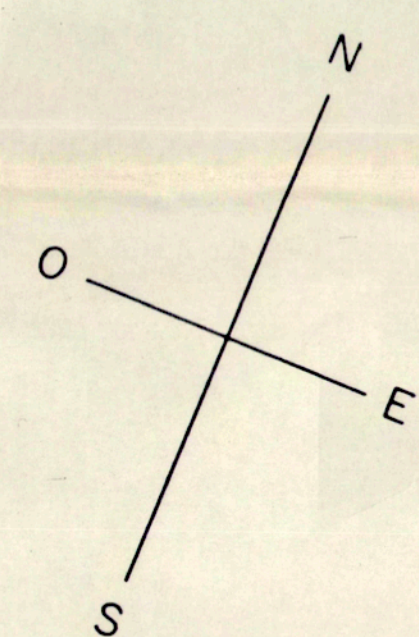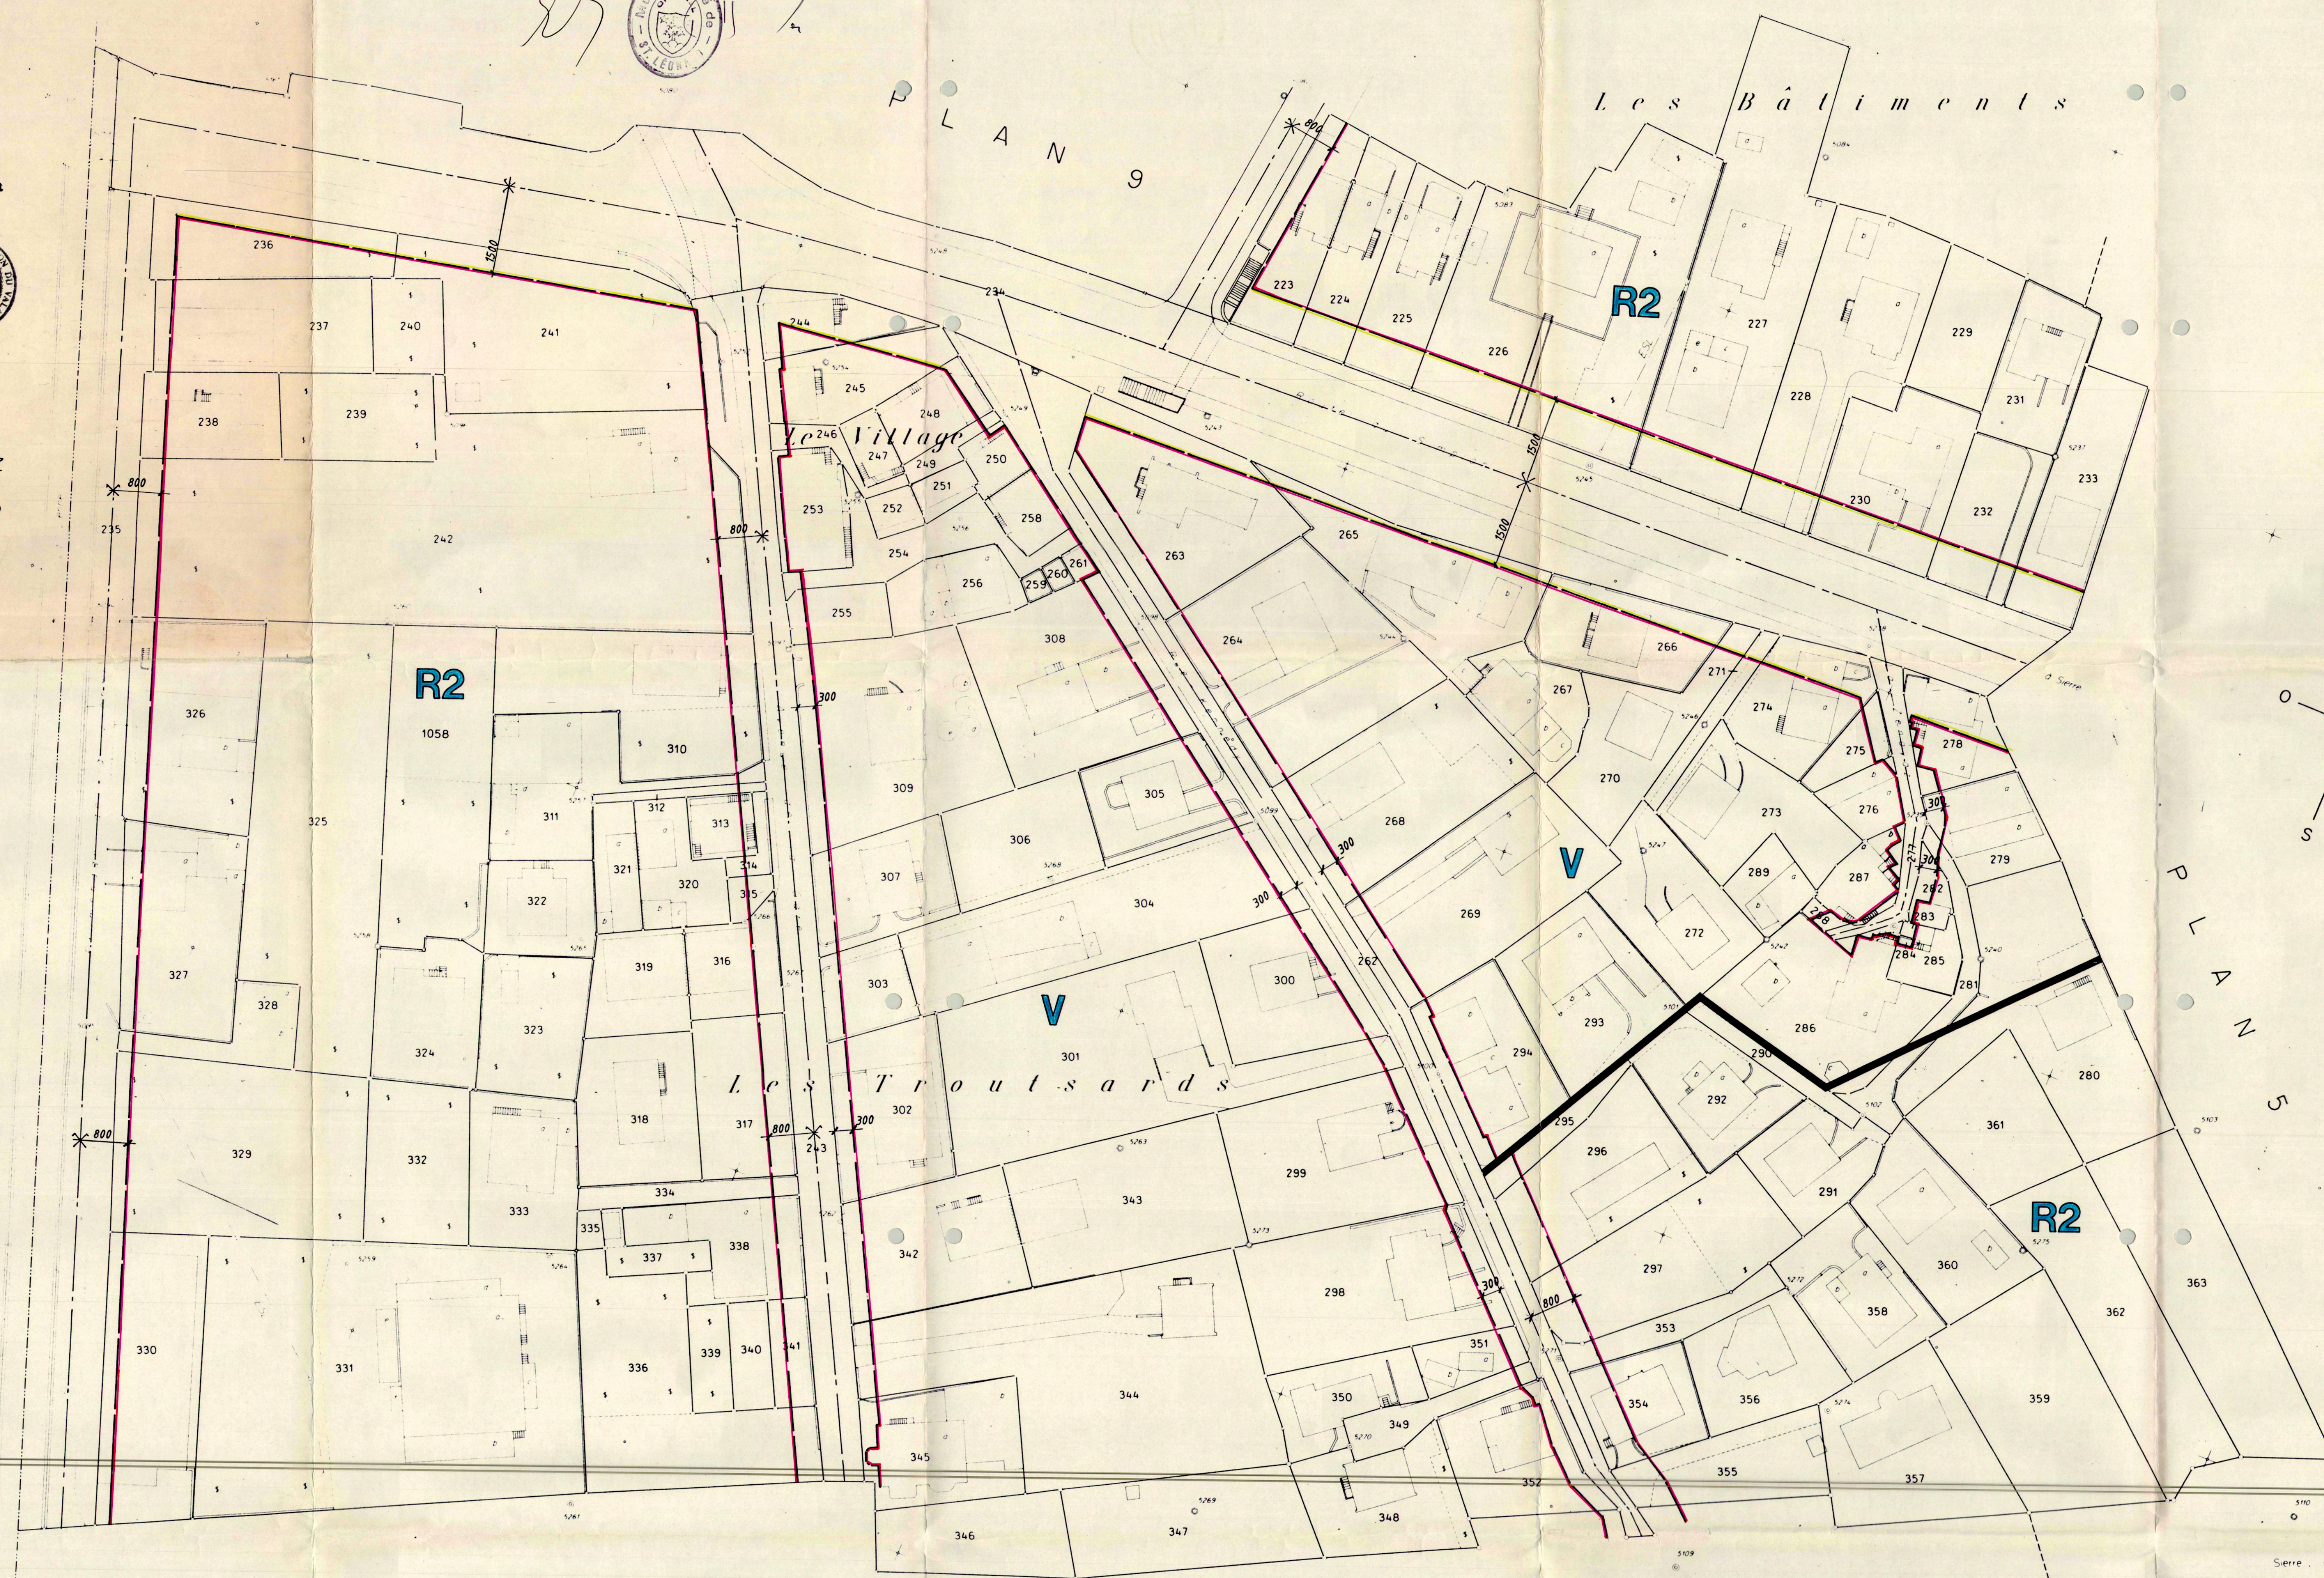

PLAN 3

Sion, mars 1989

NICOLAS CORDONIER

géomètre officiel

Mordomès