

PLAN D'ALIGNEMENTS

Bureau technique GUILLAUME FAVRE ing. SA EPF/SIA
Rte du MANEGE 60 1950 SION Tél.:31.41.71-72 Fax:31.41.73

L'Administration communale de St-Léonard certifie que le présent projet, mis à l'enquête publique par insertion au Bulletin Officiel du canton de St-Léonard, a été déposé au greffe communal du canton de St-Léonard pour y être consulté.

St-Léonard, le 21 avril 1998

L'ADMINISTRATION COMMUNALE

Le Président Le Secrétaire




Homologué par le Conseil d'Etat
en séance du 10 mars 1998

Droit de sceau: Fr. 100

L'atteste:

Le chancelier d'Etat

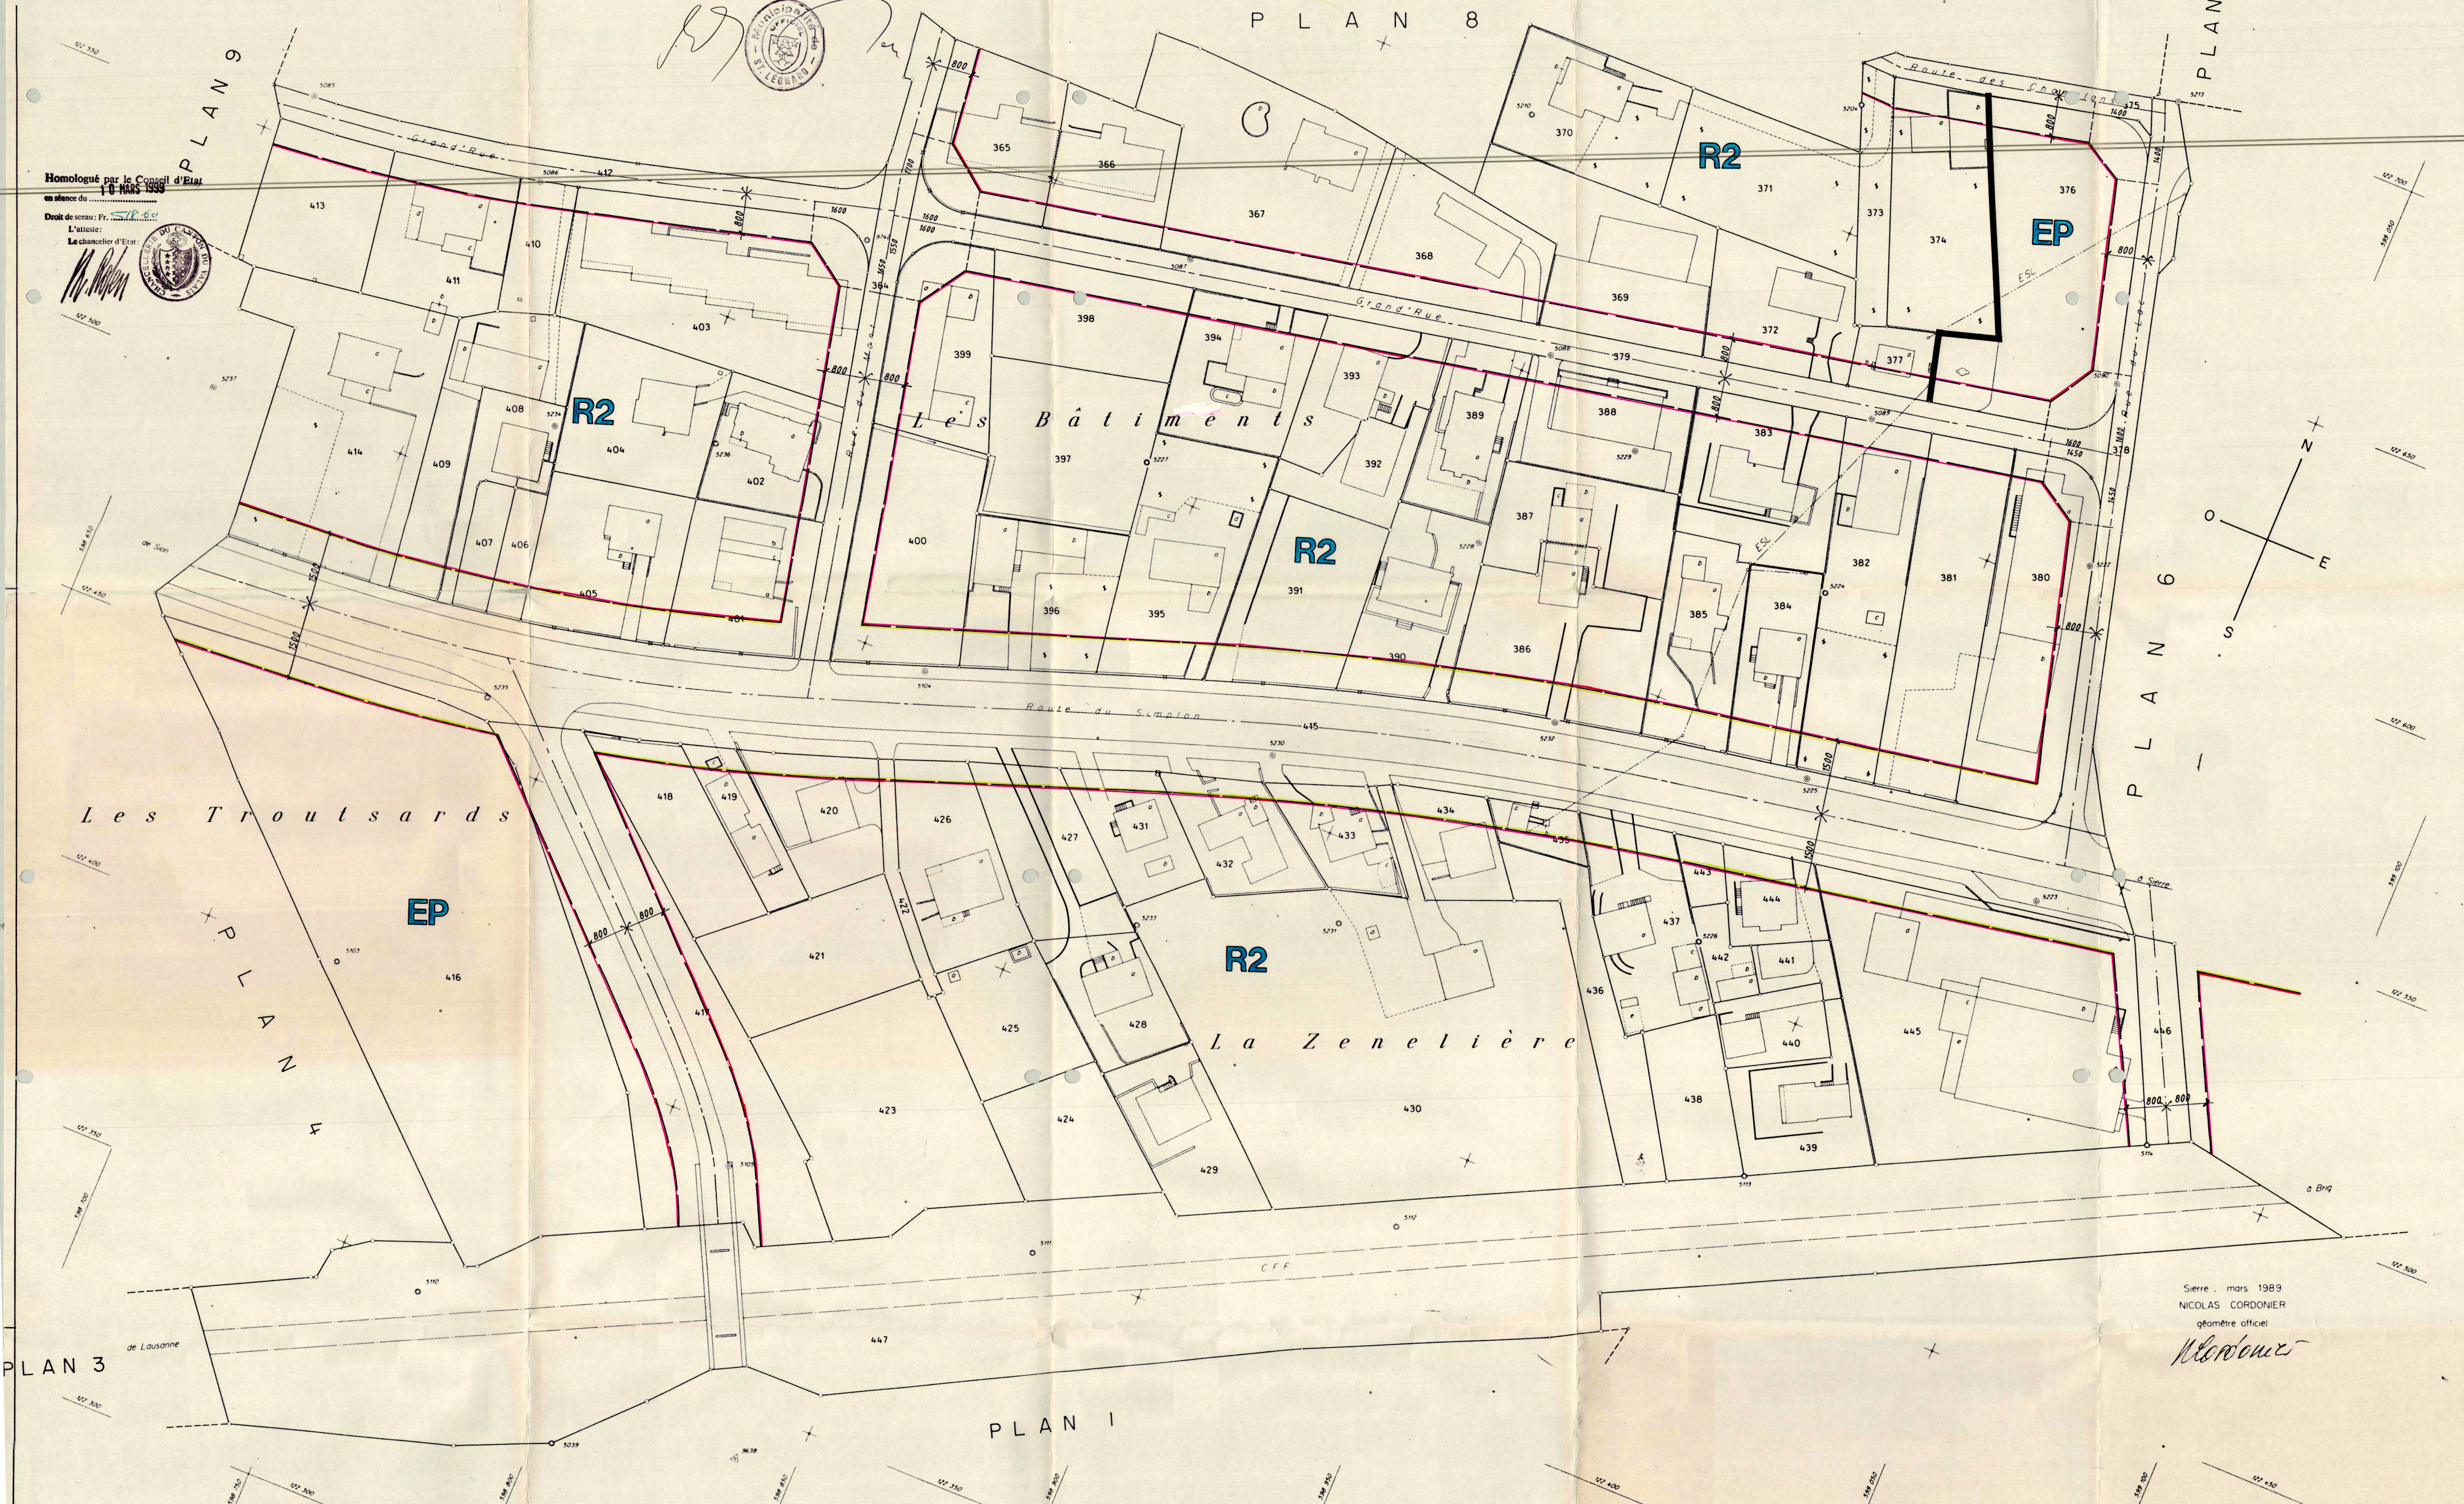

Sierre, mars 1989
NICOLAS CORDONIER
géomètre officiel

N. Cordonier