


PLAN DU PROFILAGE DE LA ROUTE

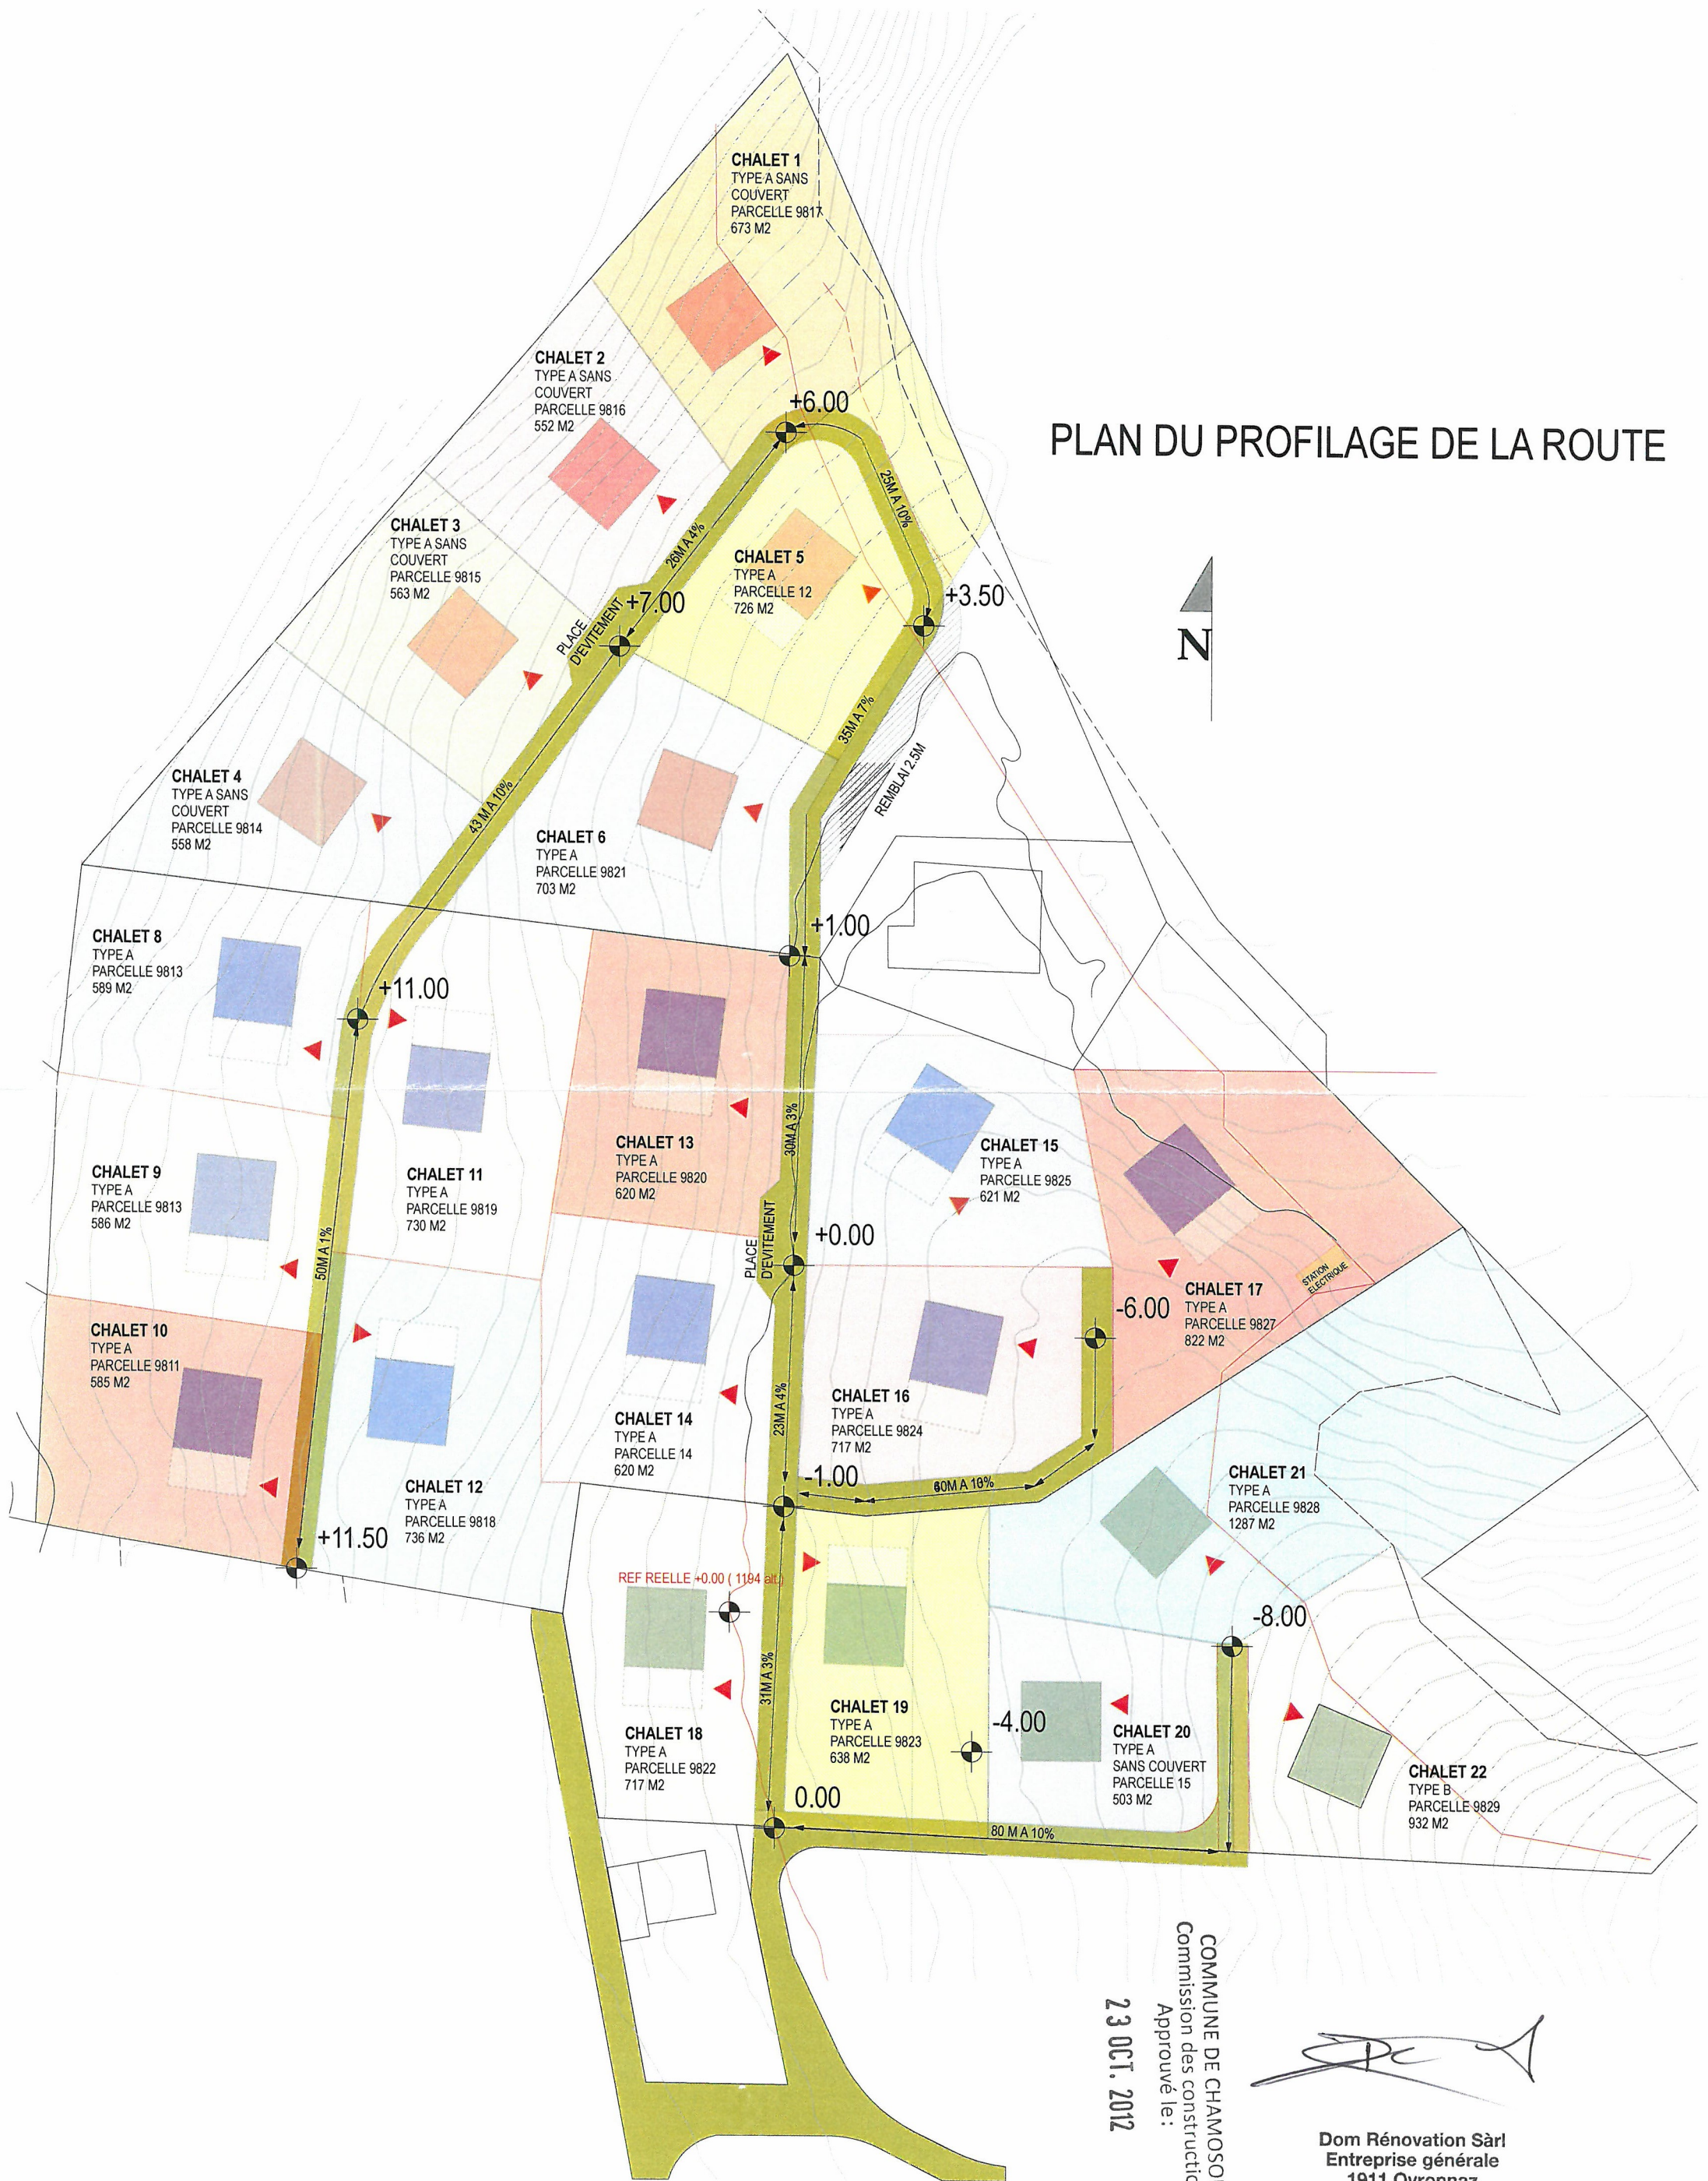

COMMUNE DE CHAMOSON
Commission des constructions
Approuvé le :
23 OCT. 2012

[Signature]

Dom Rénovation Sàrl
Entreprise générale
1911 Ovronnaz
079/ 252.31.33