24 | Champéry | 1:1000 | Etabli: 1918 | Mis à jour: avril 2001 | Jean-Michel Vuadens, géom. officiel, Monthey | Plan du registre foncier | 24

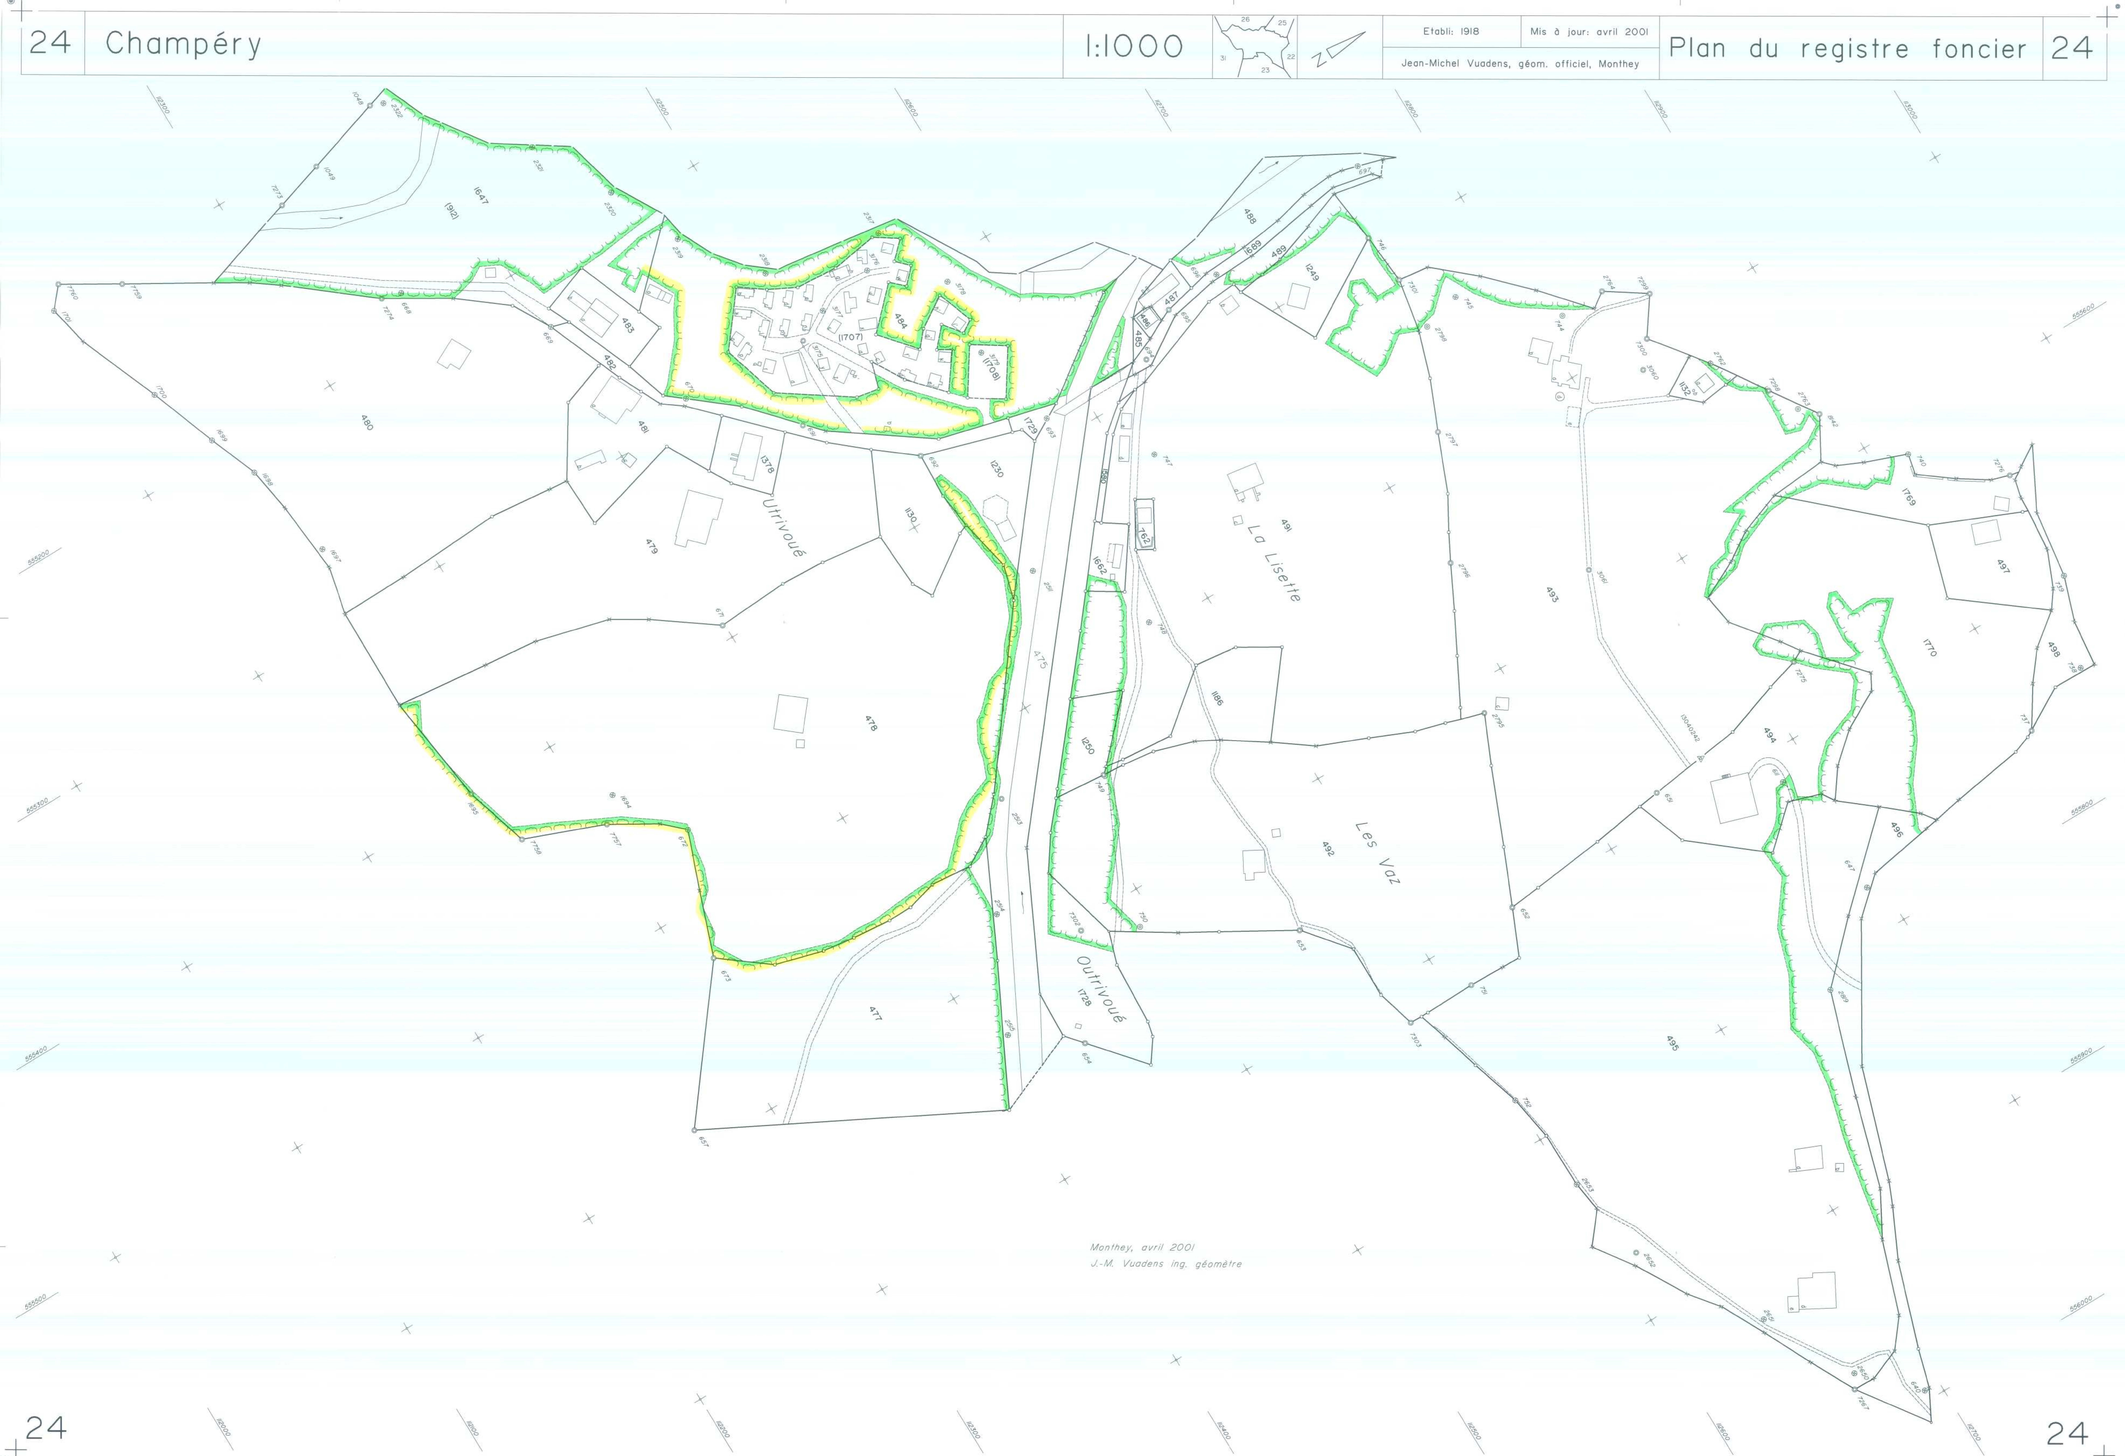

Monthey, avril 2001
J.-M. Vuadens ing. géomètre

COMMUNE DE CHAMPERY **CANTON DU VALAIS**

CADASTRE FORESTIER

PLAN N° 24

Homologué par le Conseil d'Etat
en séance du - 5 DEC. 2001
Procès-verbal No
Le Chancelier

Délimitation du périmètre : Hubert Rappo, Inspecteur du 9ème Arrond.
Relevé : Bureau de géomètres Rey-Bellet S.A.

Mise en consultation : Limite de la forêt en dehors des zones à bâtir
Mise à l'enquête : Limite de la forêt confinant à la zones à bâtir

Pour approbation des délimitations forestières

L'inspecteur du 9ème arrondissement

JEAN-MICHEL VUADENS
INGÉNIEUR GÉOMÈTRE OFFICIEL
1870 MONTHEY

Monthey, avril 2001

Jean-Michel VUADENS SA, Ing. EPF/SIA et géom. officiel, Rue du Château-Vieux 5 1870 Monthey
Tél. 024/472 36 16 Fax 024/472 36 17