2	Champéry	1:500		Etabli: 1918	Mis à jour: avril 2001	Plan du registre foncier	2
				Jean-Michel Vuadens, géom. officiel, Monthey			

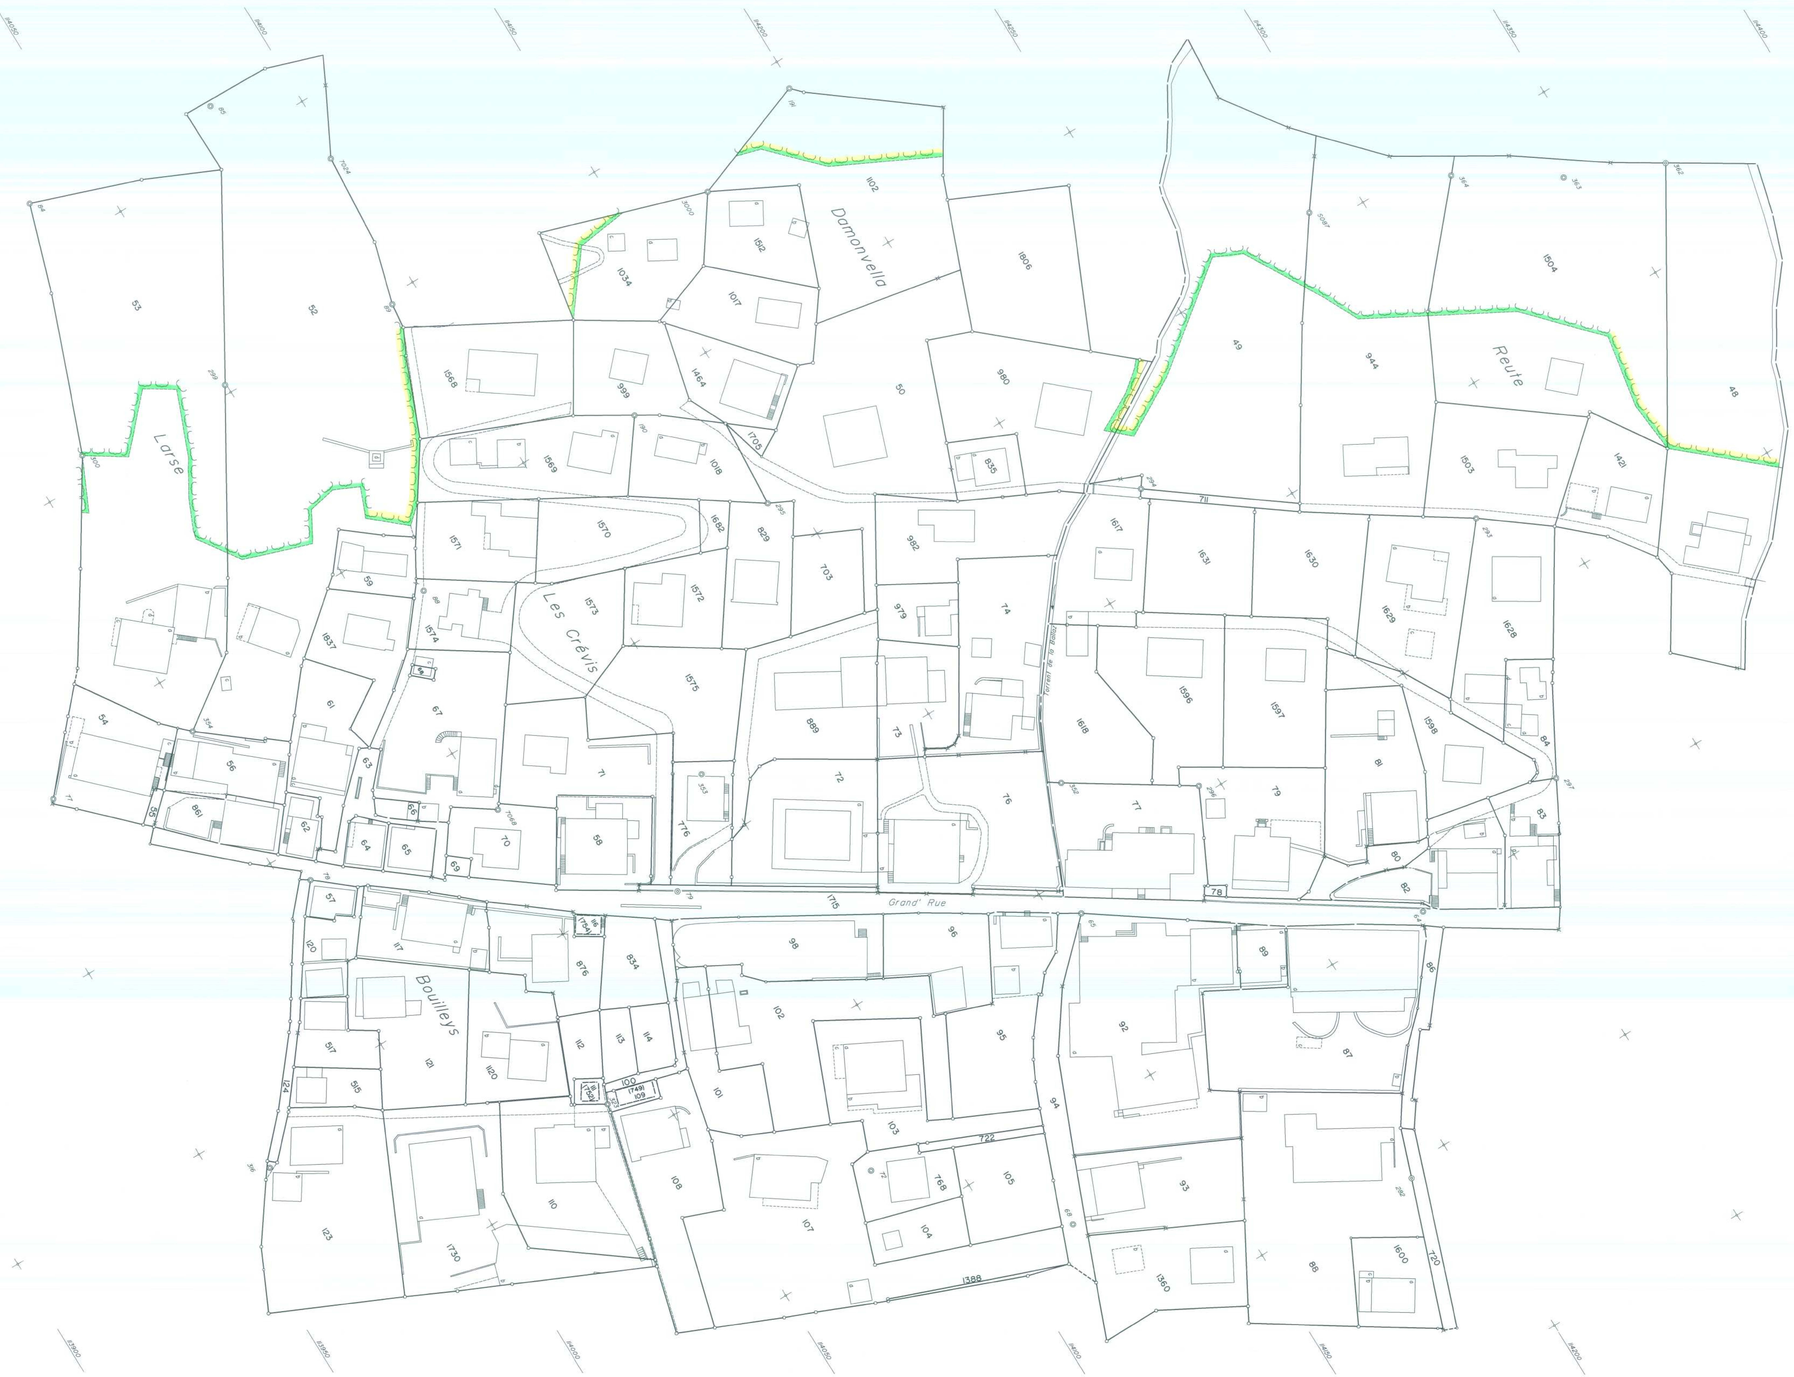

COMMUNE DE CHAMPERY **CANTON DU VALAIS**

CADASTRE FORESTIER

PLAN N° 2

Homologué par le Conseil d'Etat
en séance du 5 DEC. 2001
Sceau de sceau: Fr.
L'attestée:
Le chancelier:

Délimitation du périmètre : Hubert Rappo, Inspecteur du 9ème Arrond.
Relevé : Bureau de géomètres Rey-Bellet S.A.

Mise en consultation : Limite de la forêt en dehors des zones à bâtir
Mise à l'enquête : Limite de la forêt confinant à la zones à bâtir

Pour approbation des délimitations forestières

L'inspecteur du 9ème arrondissement

JEAN-MICHEL VUADENS
INGÉNIEUR EPF/SIA
1870 MONTHEY

Monthey, avril 2001

Jean-Michel VUADENS SA, Ing. EPF/SIA et géom. officiel, Rue du Château-Vieux 5 1870 Monthey

2