


CANTON DU VALAIS  
COMMUNE DE MASSONGEX

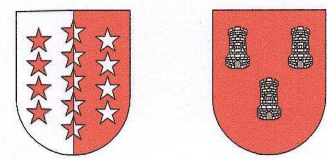

PLAN DE QUARTIER  
"LA CLOSERIE"

IMPLANTATION ET GABARITS

Le plan de quartier a été approuvé par le Conseil Communal de Massongex  
le: 28.03.2011

Le président: [Signature] La secrétaire: [Signature]

Le plan de quartier a été adopté par l'Assemblée Primaire de Massongex  
en date du: 27.6.2011


Administration communale de Massongex

Le président: [Signature] La secrétaire: [Signature]

Homologué par le Conseil d'Etat - 4 AVR. 2012

en séance du: 15.04.2012

Droit de sceau: Fr. 150.-  
L'atteste:  
Le chancelier d'Etat:

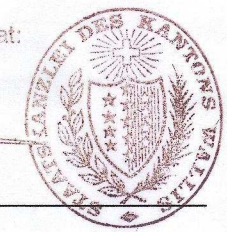

Les propriétaires Plan de quartier "La Closerie"

SI Grand-Clos Massongex SA  
Hervé Ruppen

Ruppen Eric

Ruppen Marie-France

Ruppen Hervé

Ruppen Marie-Dominique

Ruppen Stéphane

Ruppen Geneviève

PLAN N°914.01

LEGENDE PLAN DE QUARTIER

- PERIMETRE PLAN QUARTIER
- BATIMENTS A DEMOLIR
- SECTEURS D'HABITATIONS COLLECTIVES ET COMMERCIALES
- IMPLANTATION DES HABITATIONS COLLECTIVES ET COMMERCIALES
- SECTEURS DE VILLAS RESIDENTIELLES
- IMPLANTATION DES VILLAS RESIDENTIELLES
- SECTEURS DE CIRCULATION
- SECTEURS PLACES DE JEUX ET DES CHEMINEMENTS PIETONS
- BATIMENTS EXISTANTS
- ROUTES CIRCULATION EXISTANTE
- ALIGNEMENT ROUTE CANTONALE
- POINT DE REFERENCE NIVEAU TROTTOIR

PLAN DE QUARTIER "LA CLOSERIE"


Liste des parcelles concernées

|               |                                   |
|---------------|-----------------------------------|
| Parcelle 1724 | SI Grand Clos SA Massongex        |
| Parcelle 1806 | SI Grand Clos SA Massongex        |
| Parcelle 1333 | Ruppen Eric et Marie-France       |
| Parcelle 1776 | Ruppen Stéphane                   |
| Parcelle 1775 | Ruppen Hervé                      |
| Parcelle 1771 | Ruppen Hervé et Marie-Dominique   |
| Parcelle 1772 | Ruppen-Genouillet Marie-Dominique |
| Parcelle 1773 | Ruppen Stéphane et Geneviève      |
| Parcelle 1774 | Ruppen Eric                       |

Liste des propriétaires des parcelles voisines

|               |                                                                                  |
|---------------|----------------------------------------------------------------------------------|
| Parcelle 88   | Commune de Massongex                                                             |
| Parcelle 1779 | Caisse Raiffeisen                                                                |
| Parcelle 1956 | Société Morisod SA                                                               |
| Parcelle 1803 | Gex-Fabry Alex et Catherine                                                      |
| Parcelle 1569 | Jordan Michel                                                                    |
| Parcelle 1594 | Barman Evelynne                                                                  |
| Parcelle 2024 | Barman Jean-Baptiste                                                             |
| Parcelle 1935 | Moulin Bernard                                                                   |
| Parcelle 1810 | Jean Marie-Chantal                                                               |
| Parcelle 1331 | Mottiez Claude                                                                   |
| Parcelle 1332 | Dubosson Léo                                                                     |
| Parcelle 1824 | Mottiez Lucien                                                                   |
| Parcelle 1937 | Moix-Morisod Carole et Moix Olivier                                              |
| Parcelle 1348 | SI Le Pelloz / Daves Joseph / Daves Jean-Marc / Jordan Raymond / Pfammater Oscar |
| Parcelle 1616 | PPE Grand Clos 11+13                                                             |
| Parcelle 1568 | Gollut Albert                                                                    |
| Parcelle 1821 | Daves Géral et Agnès                                                             |
| Parcelle 1334 | Daves André                                                                      |
| Parcelle 1827 | Daves Carmen                                                                     |

A) IMPLANTATION

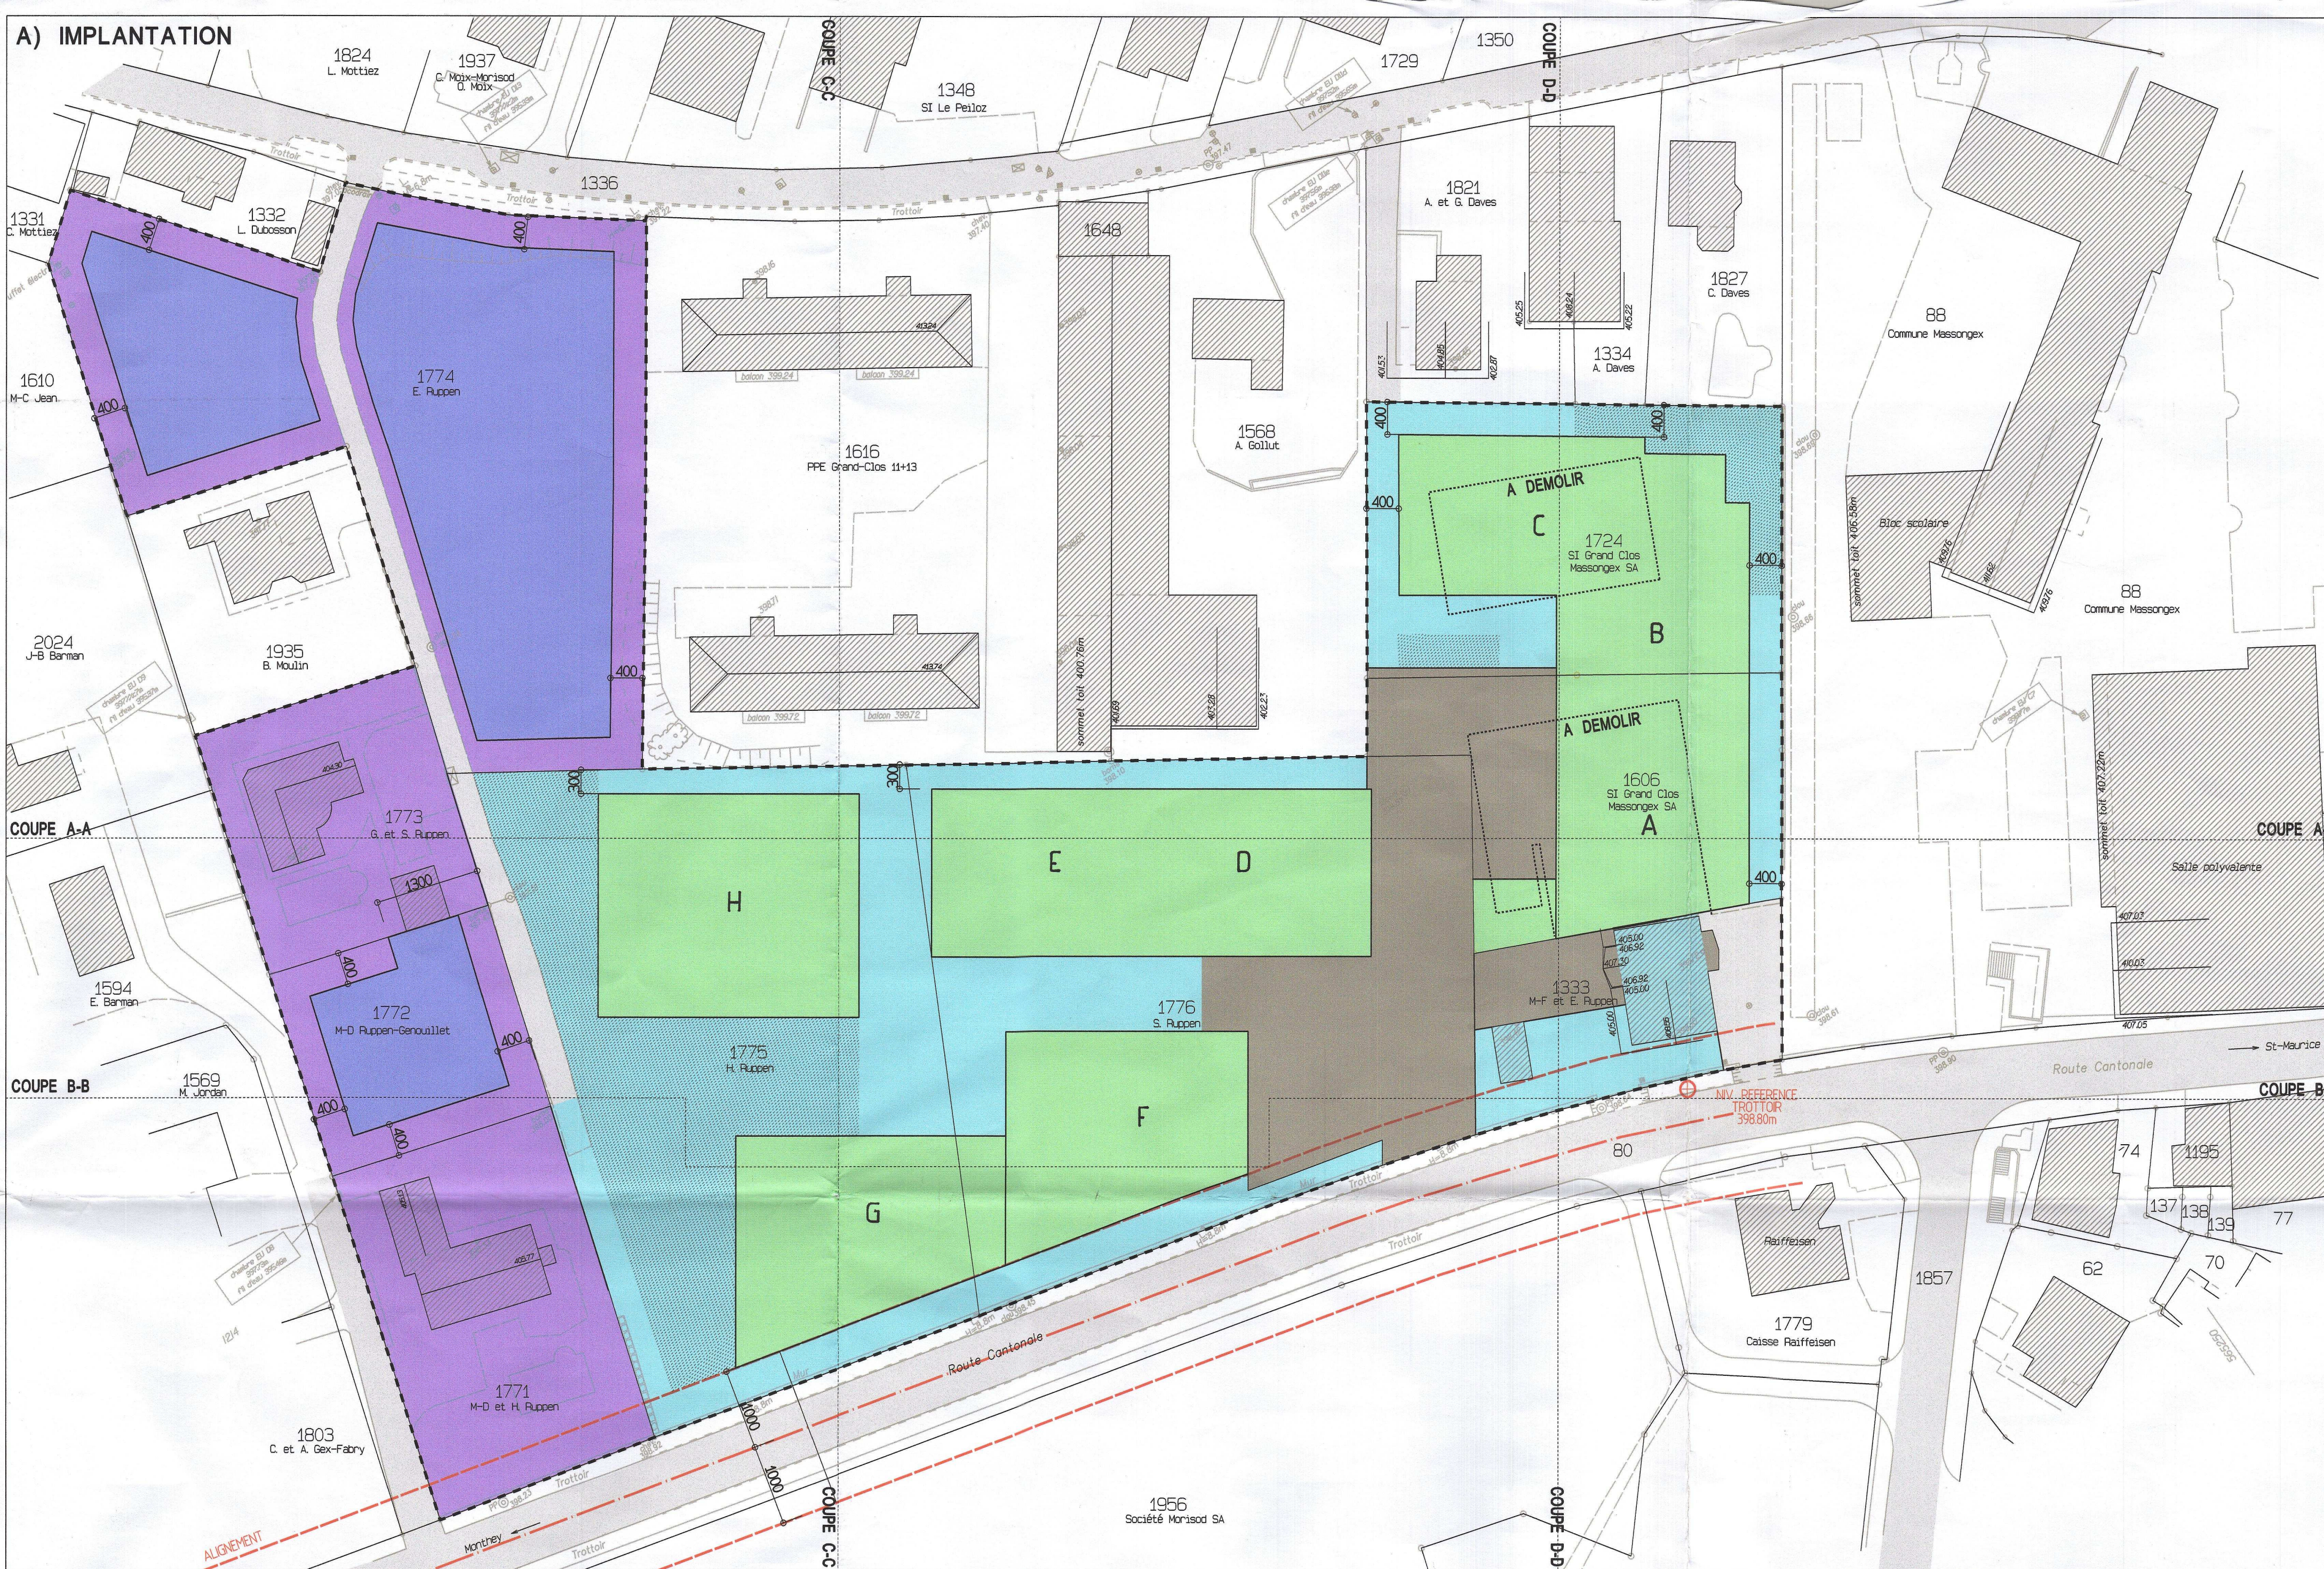

C) GABARITS

