Massongex

CADASTRE FORESTIER

PLAN N° 7

Homologué par le Conseil d'Etat
en séance du - 8 JUIN 2011
Droit de sceau: Fr. 540.-
Lettre:
Le chancelier d'Etat:

Délimitation du périmètre : SILVAPLUS Sàrl, Martigny
Relevé : Bureau de géomètres G.Rey-Bellet SA

Limites de la zone à bâtir
Répartitions plans
Mise à l'enquête : limite de la forêt par rapport au terrain à bâtir
Mise en consultation : limite de la forêt en dehors des zones à bâtir

Arrondissement du Bas-Valais	La Commune
L'ingénieur forestier	Le géomètre officiel Christophe CACHAT Ing. rural et géom. EPF/SIA Géomètre officiel
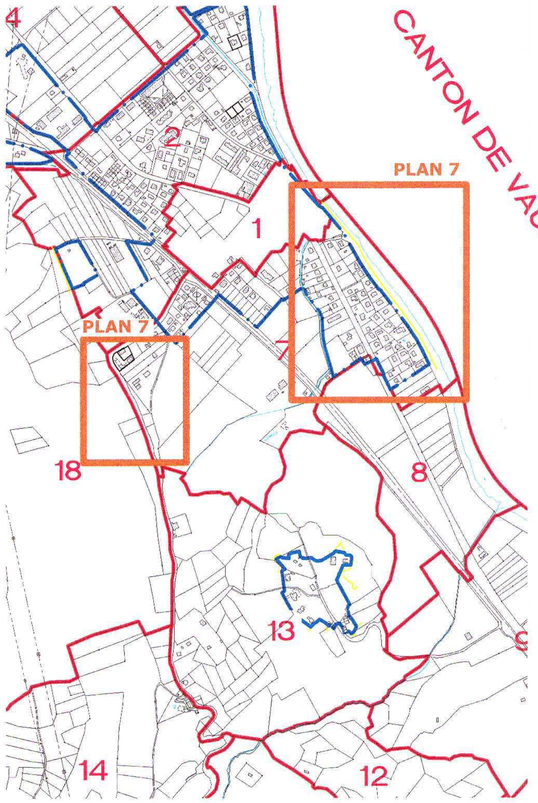
Georges REY-BELLET SA BUREAU D' INGENIEURS ET GEOMETRES Av. Gare 37 B 1870 Monthey 024.471.15.18 Fax.024.471.88.70 info@grbsa.ch www.grbsa.ch	Etat cadastral : mars 2008 Echelle 1:1000 / Surface 0.50 / Affaire 407141	Monthey, septembre 2010