


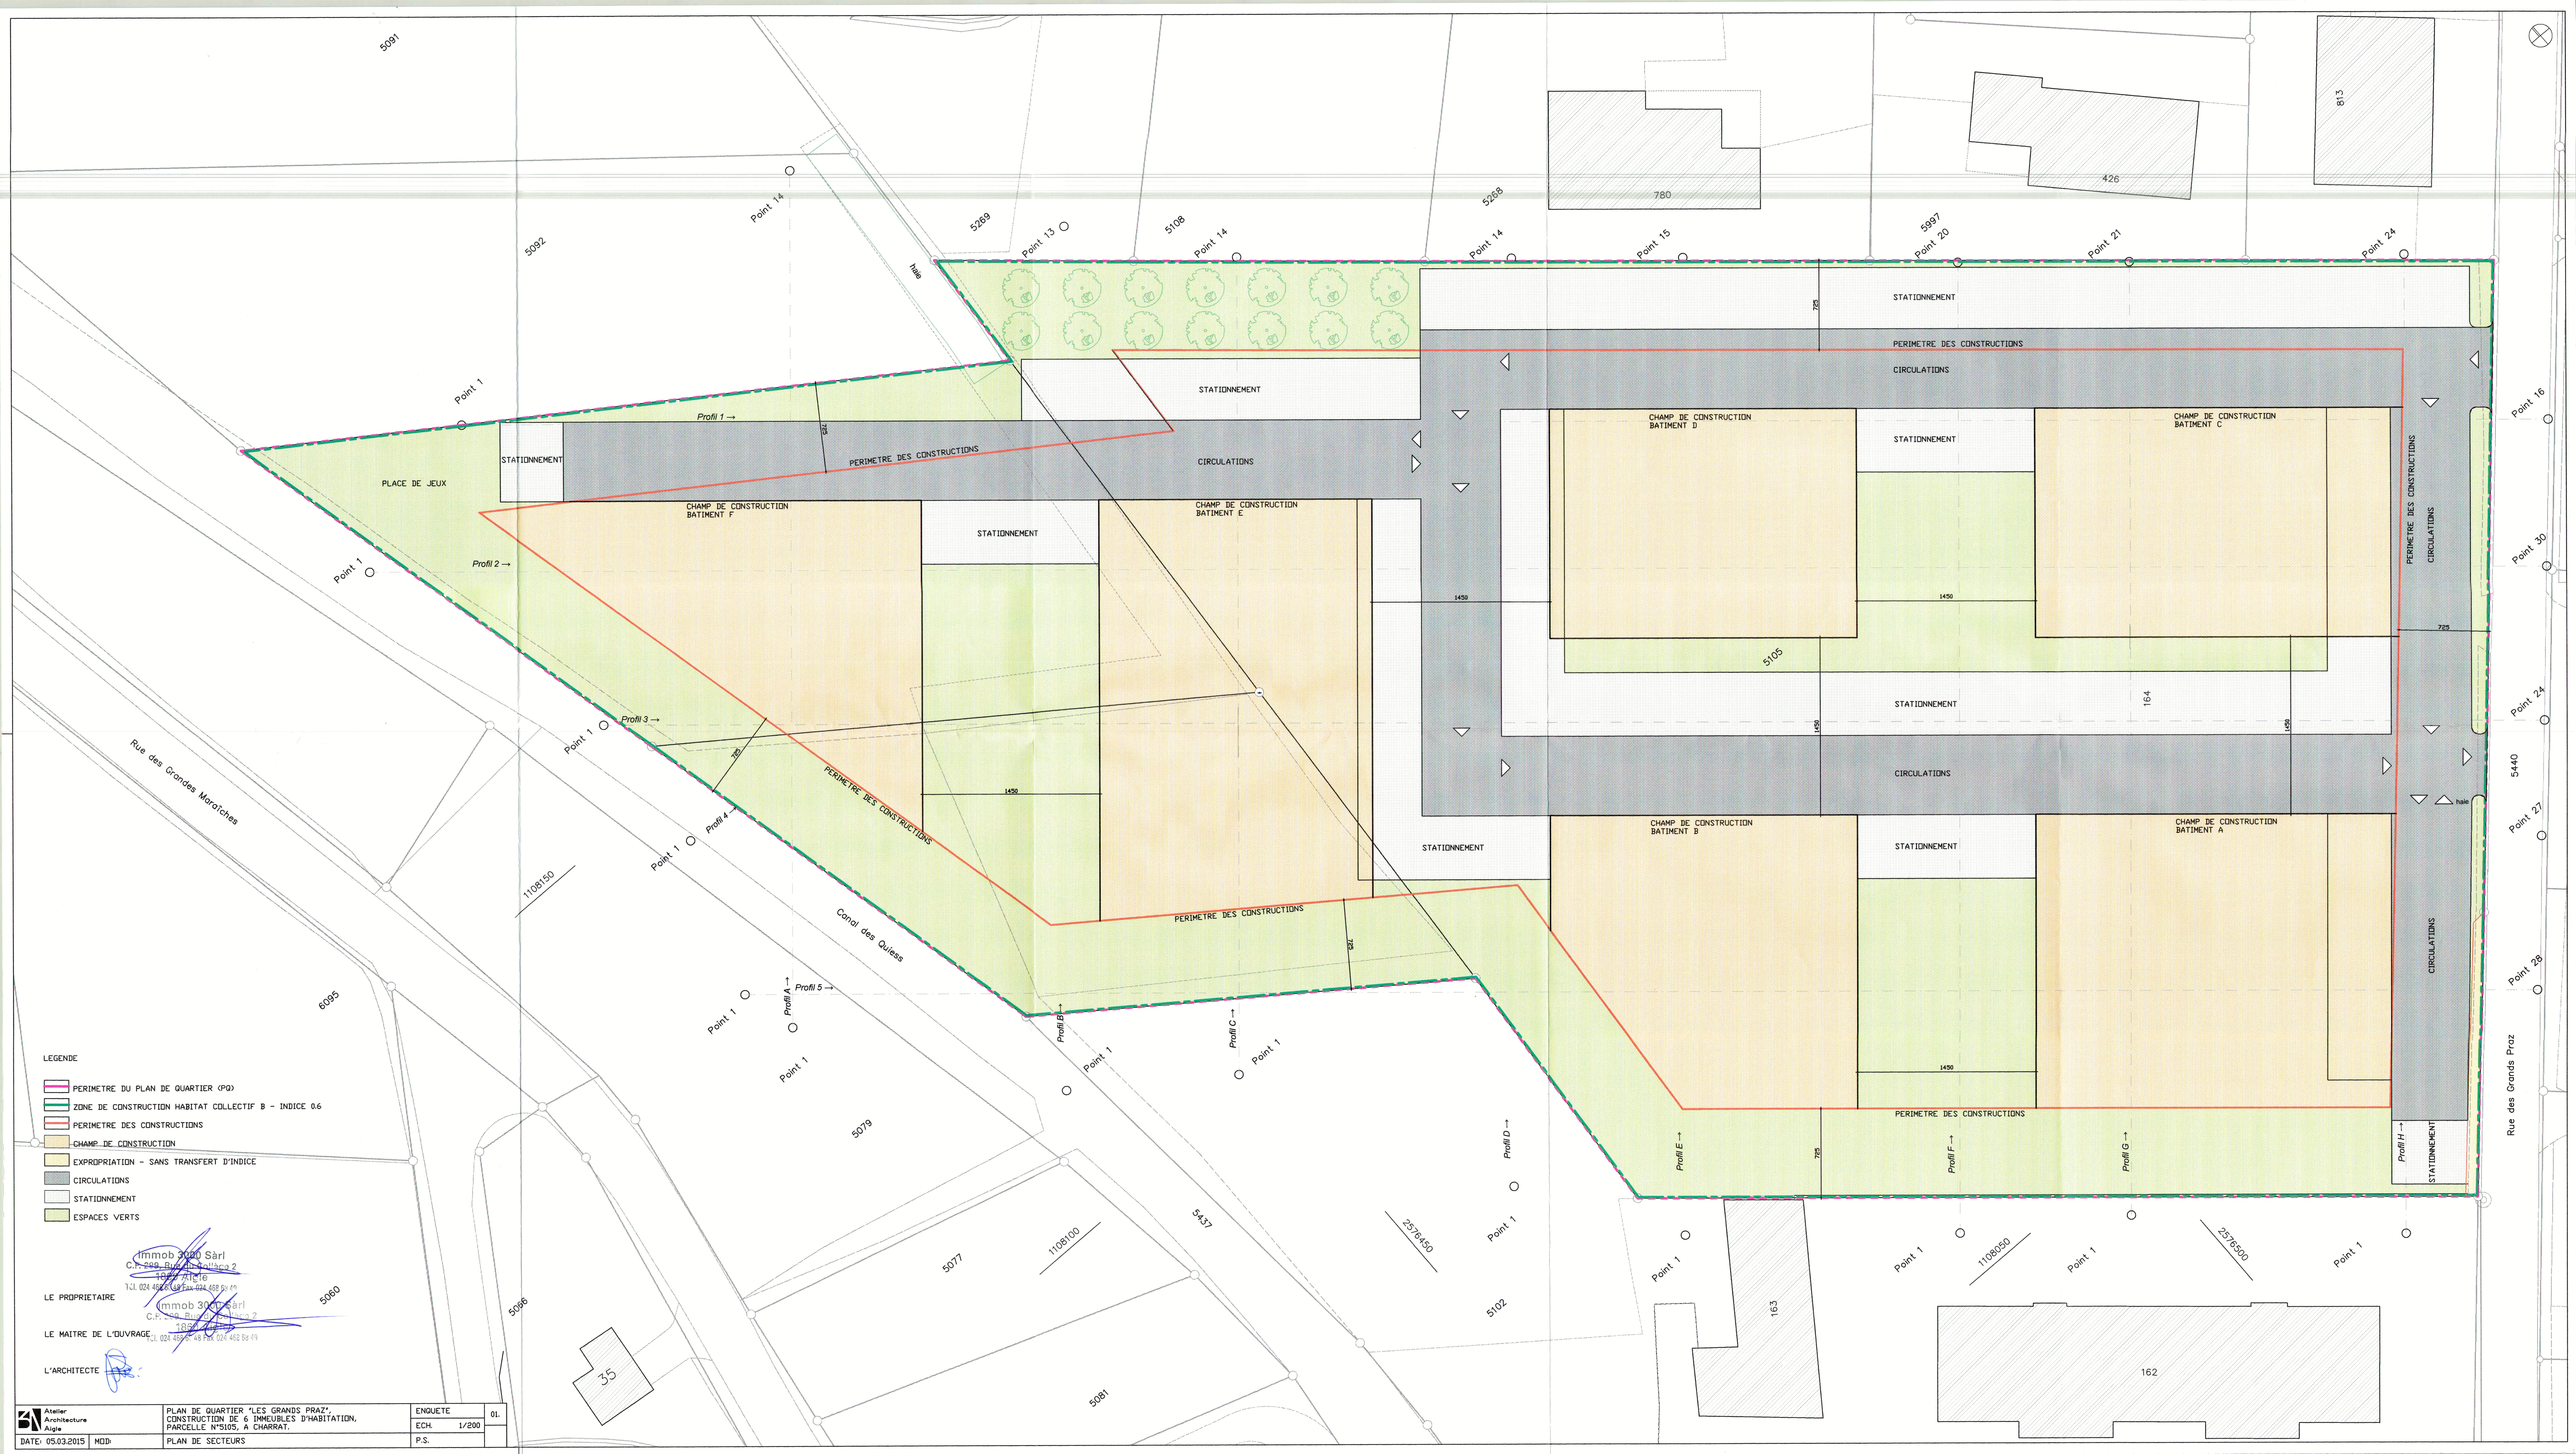

- LEGENDE
- PERIMETRE DU PLAN DE QUARTIER (PQ)
 - ZONE DE CONSTRUCTION HABITAT COLLECTIF B - INDICE 0,6
 - PERIMETRE DES CONSTRUCTIONS
 - CHAMP DE CONSTRUCTION
 - EXPROPRIATION - SANS TRANSFERT D'INDICE
 - CIRCULATIONS
 - STATIONNEMENT
 - ESPACES VERTS

Immob 9000 Sarl
C.F. 299, Rue du Collège 2
18000 AIGLE
Tél. 024 458 60 09 Fax 024 458 60 09

LE PROPRIETAIRE

Immob 9000 Sarl
C.F. 299, Rue du Collège 2
18000 AIGLE
Tél. 024 458 60 09 Fax 024 458 60 09

LE MAITRE DE L'OUVRAGE

L'ARCHITECTE