KANTON WALLIS
FORSTKREIS OBERWALLIS

GEMEINDE KIPPEL

WALDKATASTER

Detailplan Fläderbobm 1:500

(GBV Plan 9)

Planauflage gemäss Art. 10, Abs. 2 und Art. 13 Abs.1
des Bundesgesetzes über den Wald (Waldgesetz)

Vom Staatsrate genehmigt
In der Sitzung vom 11. Aug. 2010
Siegelgebühr: Fr. 510.-
Bestätigt:
Der Staatskanzler:

Legende

Waldgrenze im Bereich der Bauzonen
Definitive Waldfeststellung für Bauzonen und deren unmittelbaren Umgebung, mit Verpflockung und Vermessung

Waldgrenze ausserhalb der Bauzonen
Waldfestsetzung mit Hinweischarakter

Wohnzone W2-A

Planperimeter
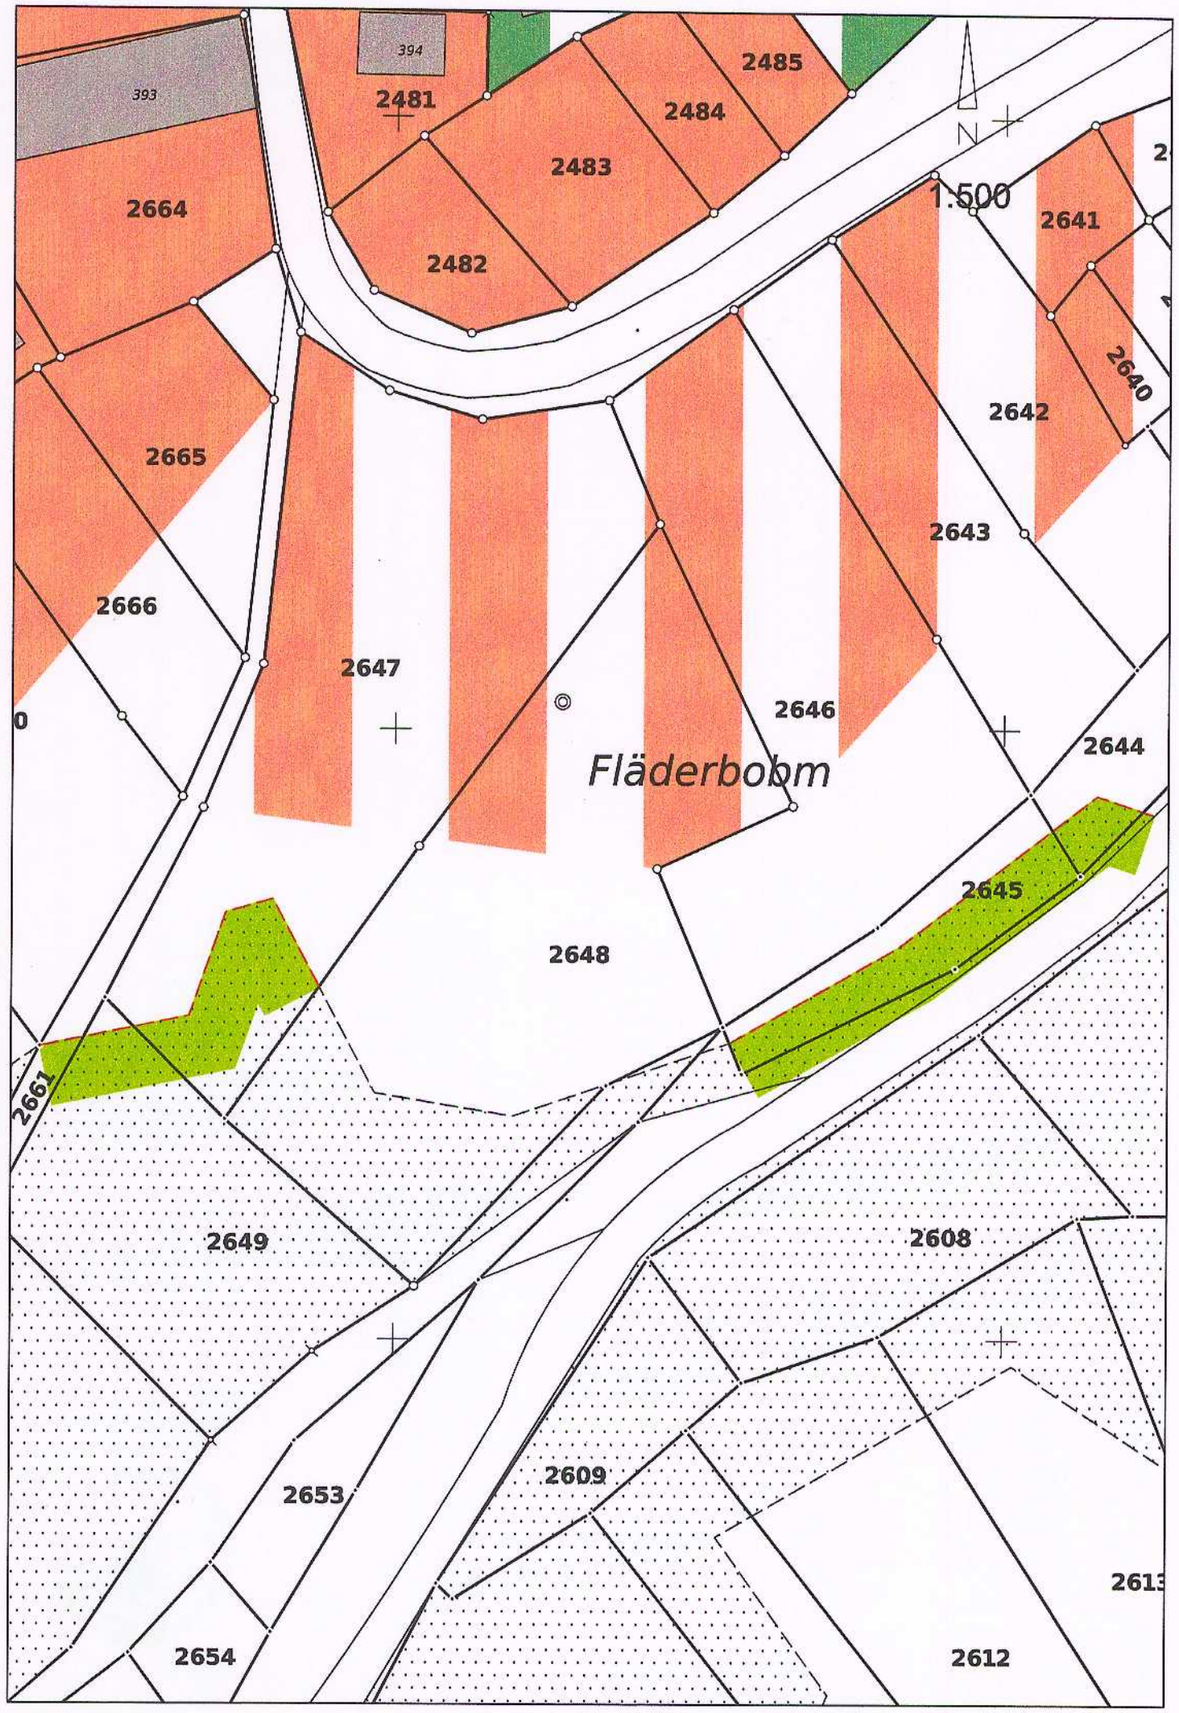
Der Geometer:	Der Präsident:	Der Forstingenieur:	Der Ingenieur Walderhaltung:
Visp, den 14.06.2010	Kippel, den 28.06.2010	Steg, den	Brig-Glis, den
Urs Juon pat. Ingenieur-Geometer			
BSAP Ingenieure AG Bau, Geomatik, Landmanagement dipl. Ingenieure ETH / SIA, pat. Ing. Geometer Napoleonstrasse 17, 3930 Visp	**Gemeinde Kippel** Gemeindeverwaltung, 3917 Kippel	**ZUMOFEN & GLENZ AG** Dipl. Ingenieure ETH / SIA / USIC Bahnhofstrasse 21, 3940 Steg	**Dienststelle für Wald und Landschaft** Kantonsstrasse 275, 3900 Brig-Glis