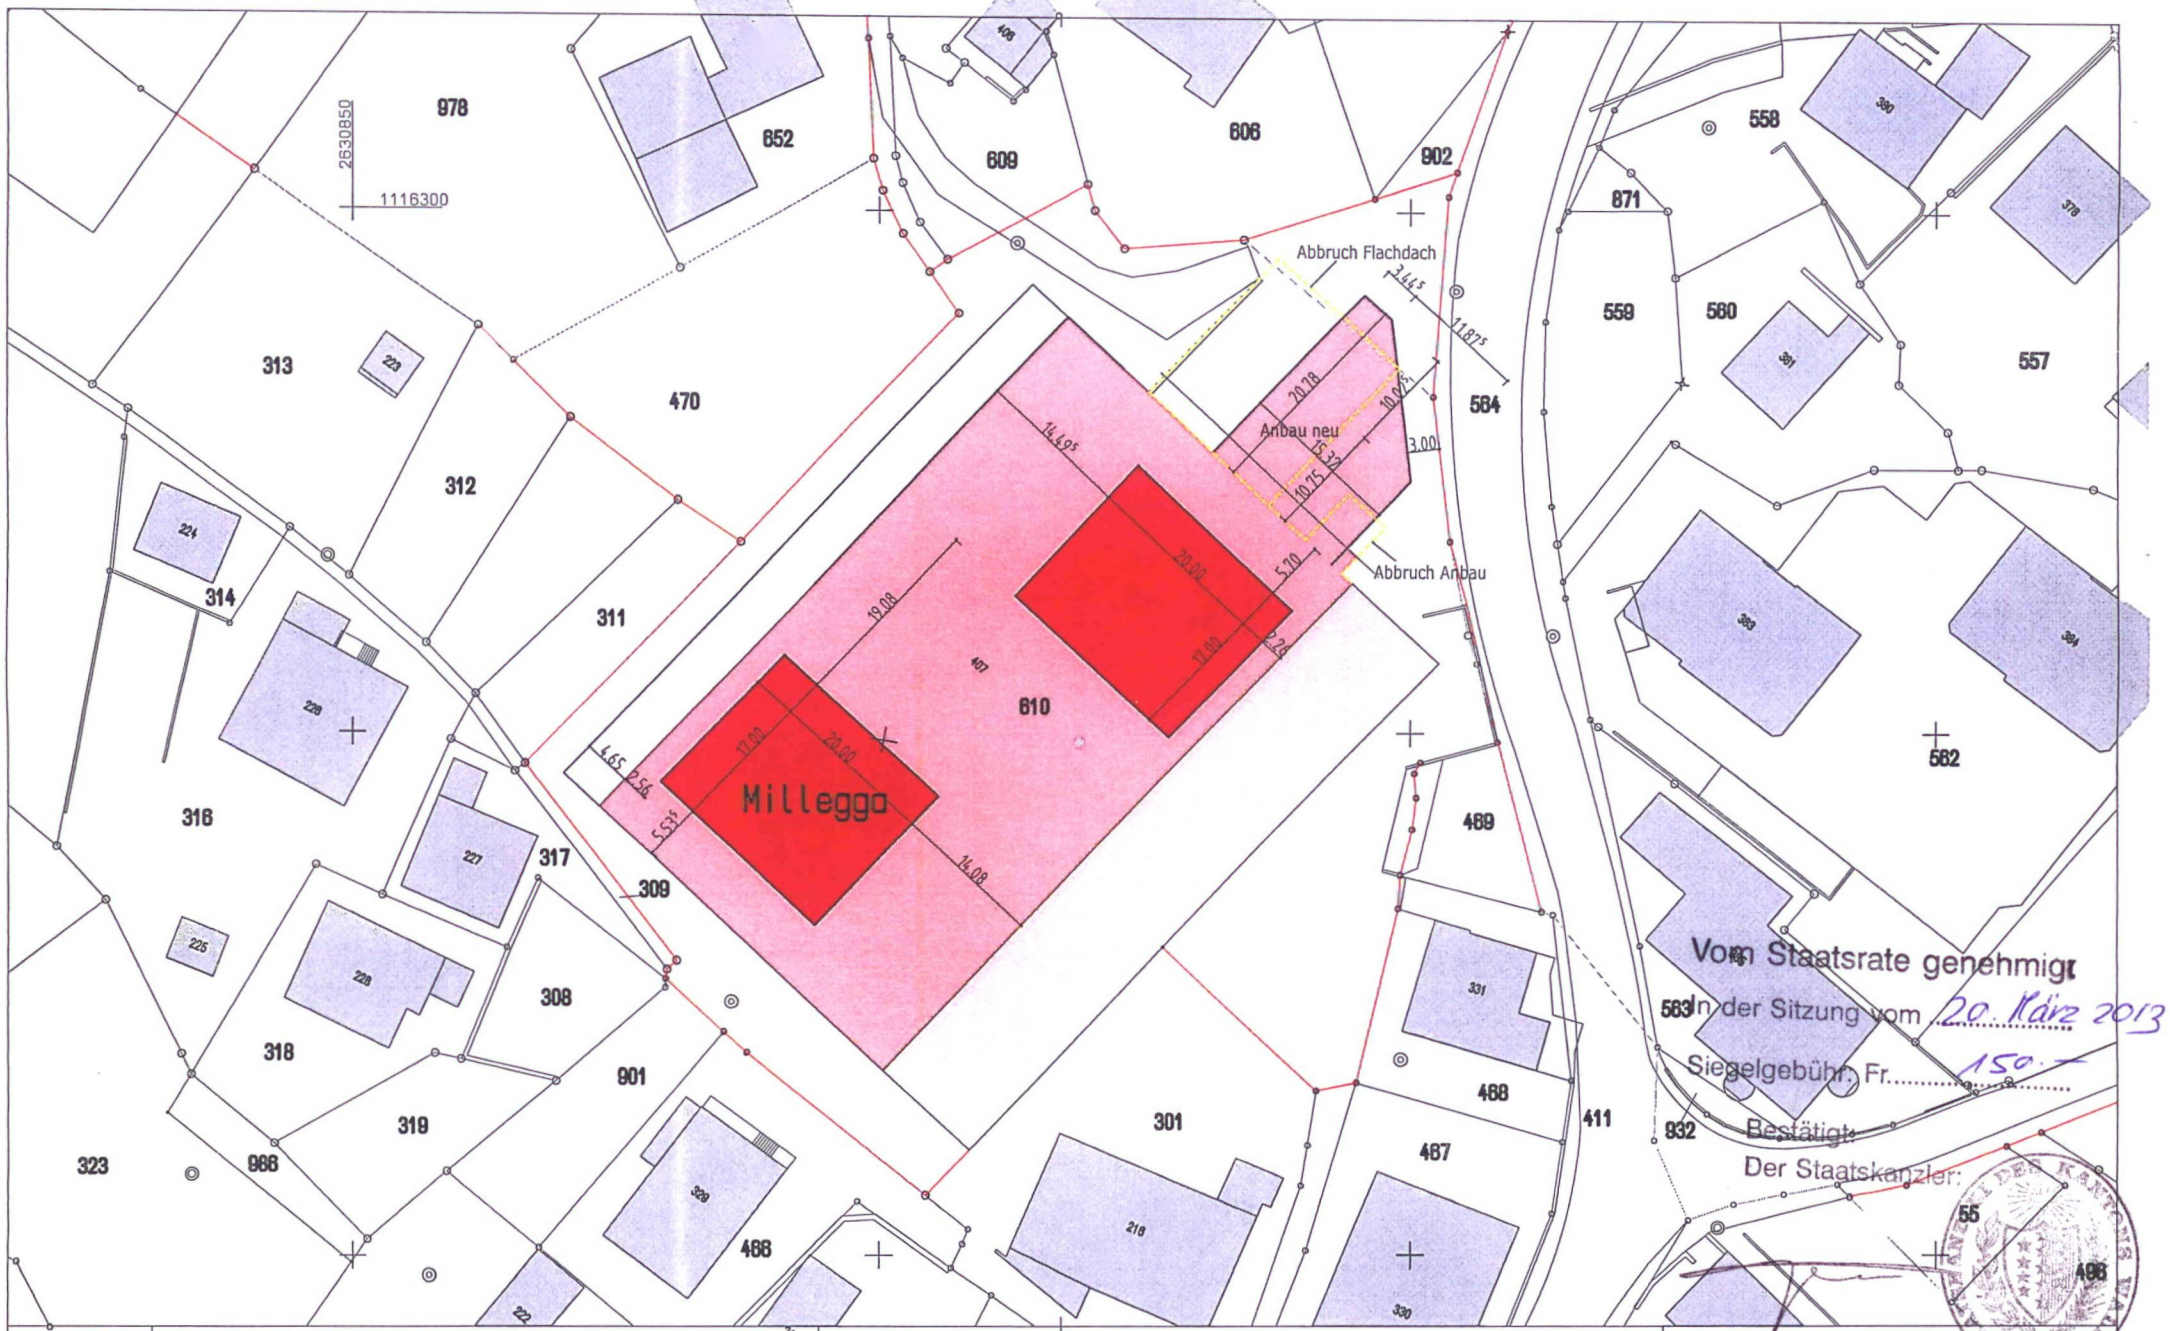

Vom Staatsrate genehmigt
in der Sitzung vom 20. März 2013
Siegelgebühr Fr. 150.–
Bestätigt:
Der Staatskanzler:

N

Kanton Wallis

Gemeinde Gröchen

Situationsplan neu

Klaus Aufdenblatten Geomatik AG
Matterstrasse 59
3920 Zermatt

Tel. 027 / 966 86 66

Plan Nr.:
Parzelle/m²:
Massstab: 1:500
Lokalname: Zermatt

Die Grenzen und Flächen können erst nach der rechtlichen Anerkennung der Grundbuchvermessung als definitiv angesehen werden.
Die Übereinstimmung der Grenzen und Flächen mit dem Grundbuchplan bestätigt:

Gröchen, 05. Dezember 2012