

KANTON WALLIS
Dienststelle für Wald und Landschaft
Kreis Oberwallis

GEMEINDE GRÄCHEN

WALDKATASTER

1:1000

Planauflage gemäss Art. 10, Abs. 2 und Art. 13, Abs. 1
des Bundesgesetzes über den Wald (Waldgesetz)

Legende:

Öffentliche Auflage



Waldgrenze im Bereich der Bauzone
Definitive Waldfeststellung gemäss Art. 10 des Bundesgesetzes
über den Wald für Bauzonen und deren unmittelbaren Umgebung,
mit Verpflockung und Vermessung.

Der Geometer:
Zermatt, 28. Oktober 2009

Der Forstingenieur
Brig-Glis, den


Ingenieur-Waldhaltung
Brig-Glis, den

Gemeindeverwaltung
Grächen, den

Klaus Aufdenblatten
Geomatik AG
Matterstrasse 59
3920 Zermatt
pat. Ing. Geometer
3920 ZERMATT

Dienststelle für Wald und Landschaft
Kreis Oberwallis

Handwritten signature and date: 19.10.09

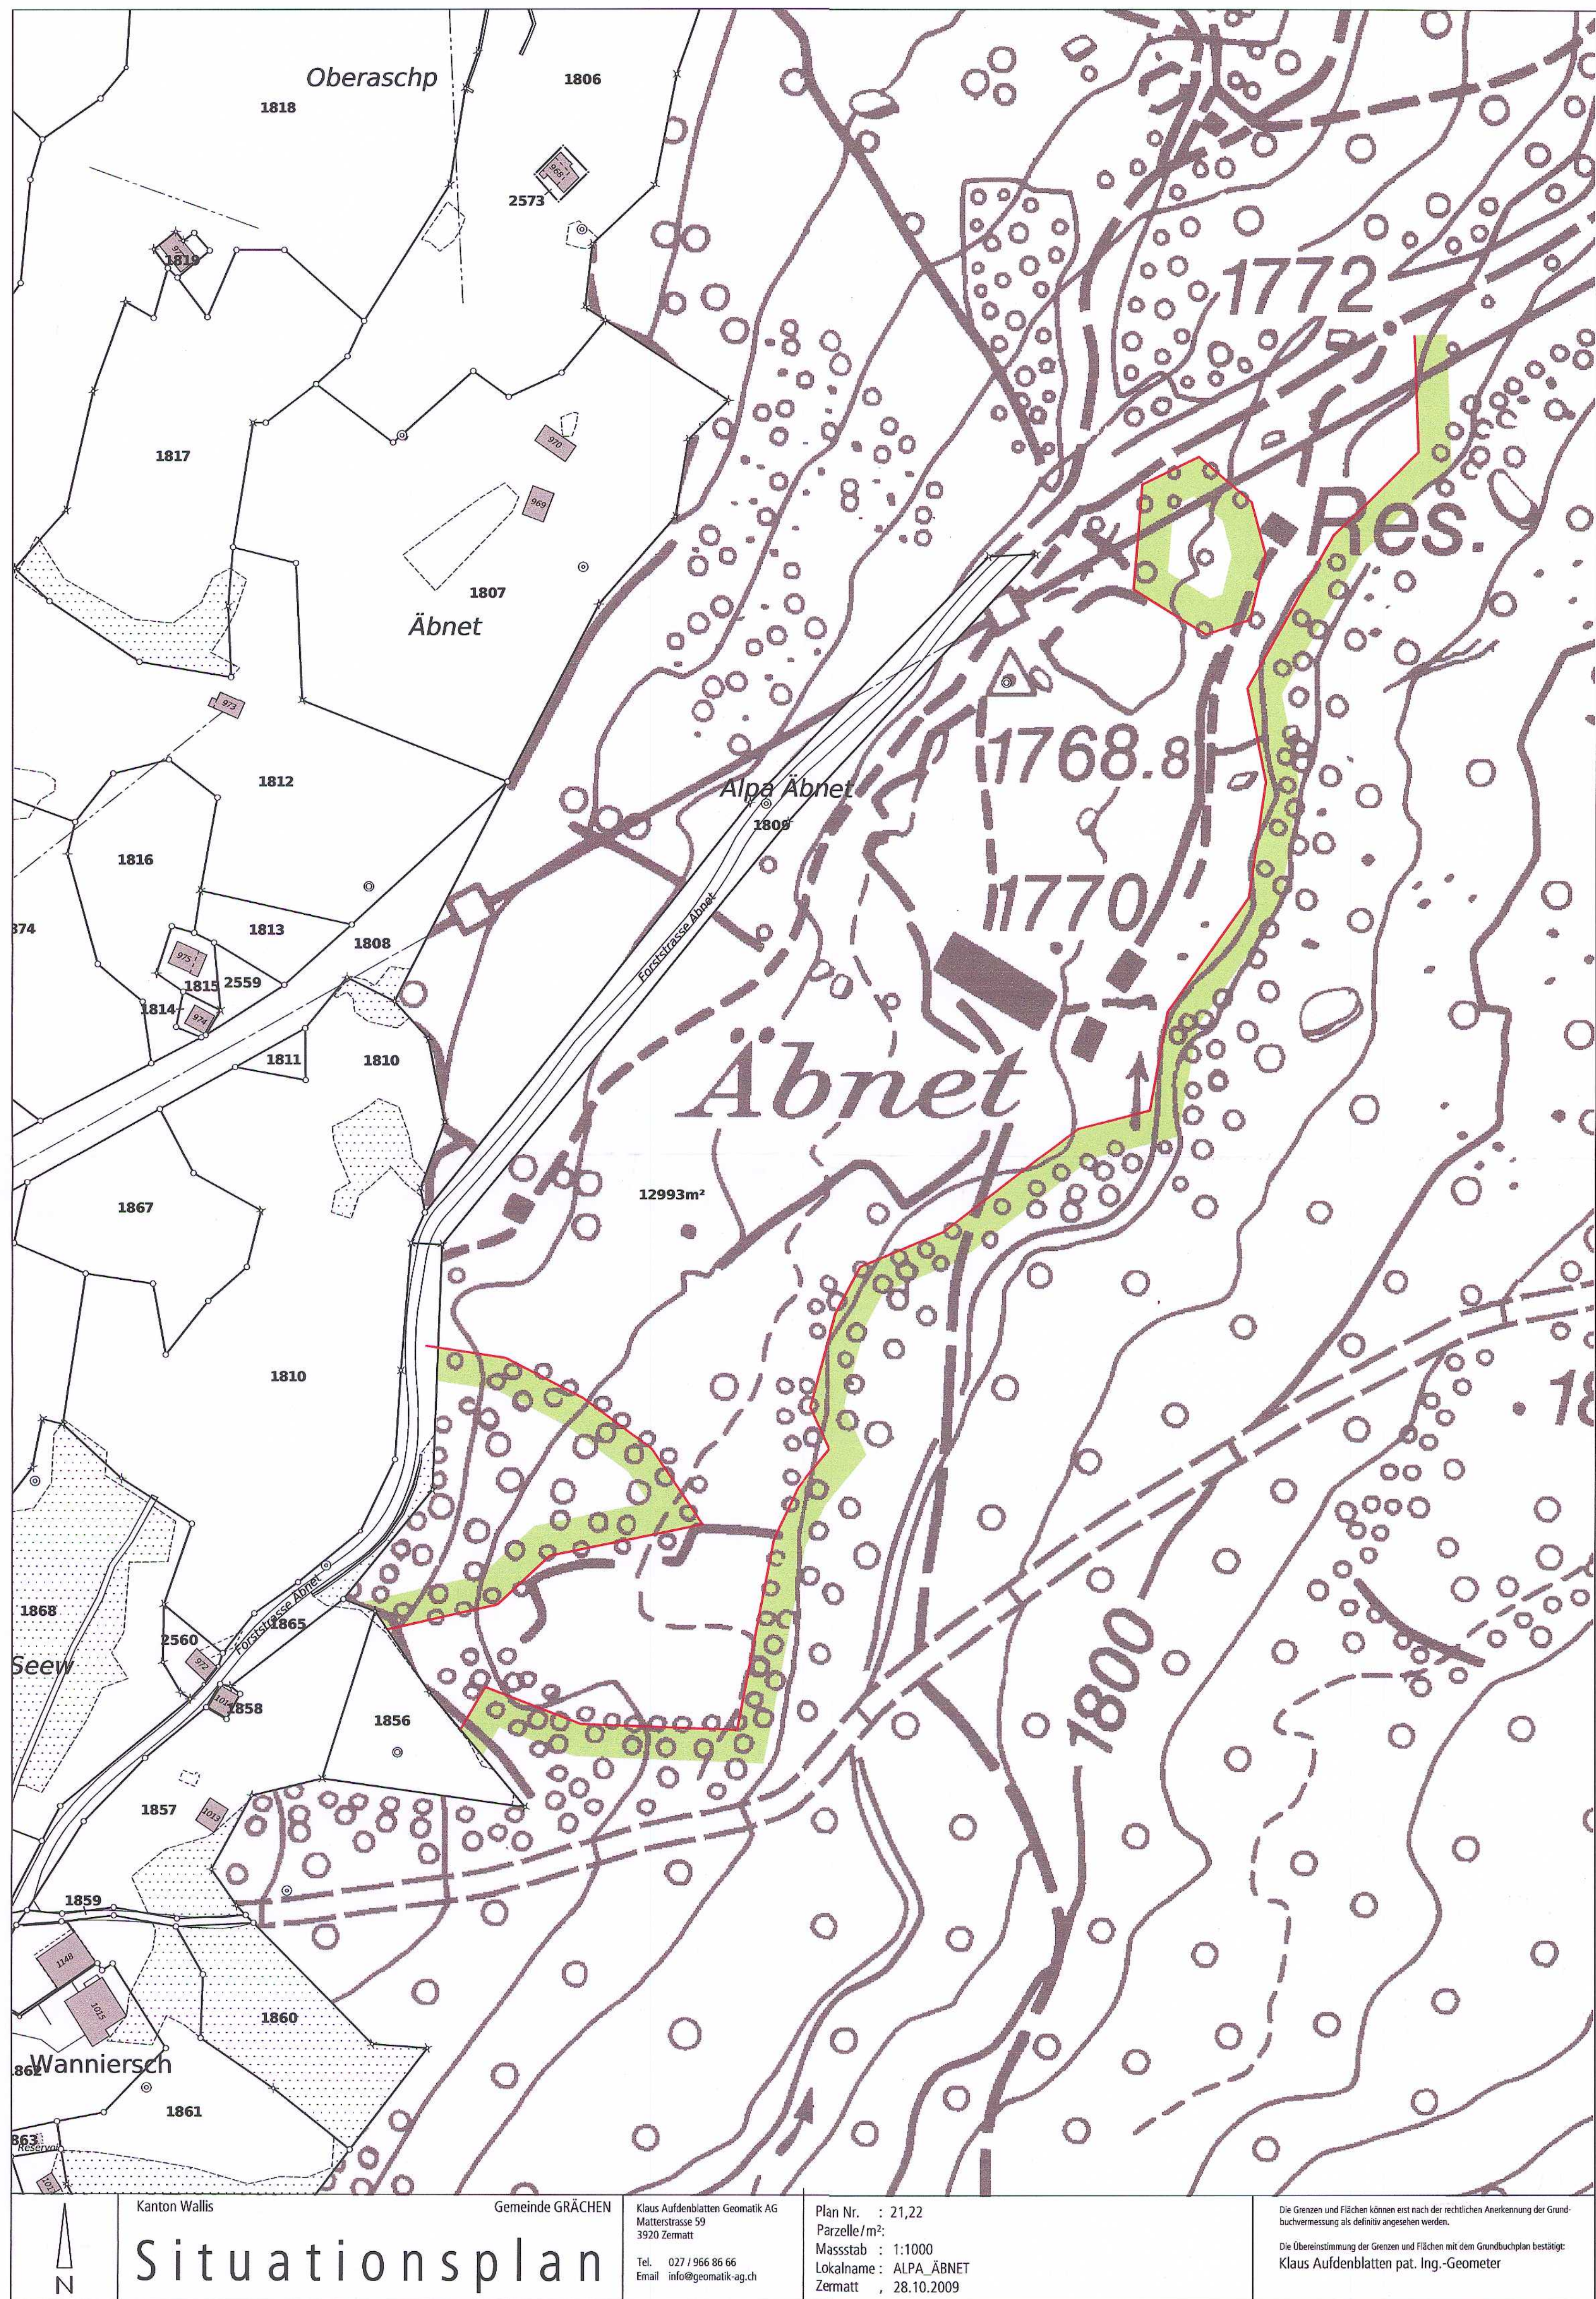

Kanton Wallis

Gemeinde GRÄCHEN

Klaus Aufdenblatten Geomatik AG
Matterstrasse 59
3920 Zermatt

Tel. 027 / 966 86 66
Email info@geomatik-ag.ch

Plan Nr. : 21,22
Parzelle/m²:
Massstab : 1:1000
Lokalname: ALPA_ÄBNET
Zermatt , 28.10.2009

Die Grenzen und Flächen können erst nach der rechtlichen Anerkennung der Grundbuchvermessung als definitiv angesehen werden.
Die Übereinstimmung der Grenzen und Flächen mit dem Grundbuchplan bestätigt:
Klaus Aufdenblatten pat. Ing.-Geometer