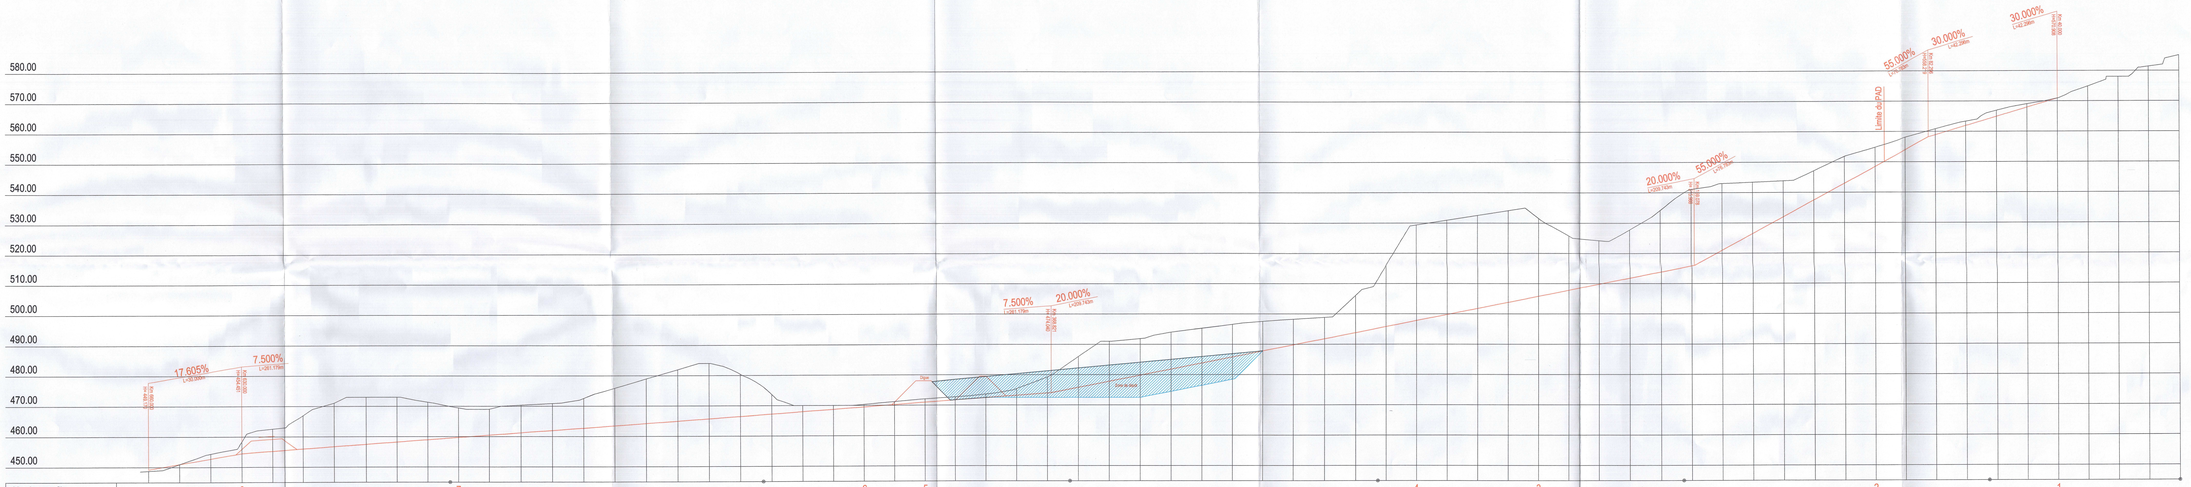

No des profils	8	7	6	5	4	3	2	1
Kilométrage	600	500	400	300	200	100	0	



















COMMUNE DE COLLONGES (7)

GRAVIERE DE L'ABOYEU

PROJET DE PROTECTION
CONTRE LES CRUES DE L'ABOYEU

PROFIL EN LONG 1:500

GILAT + ETEC
Groupement d'ingénieurs crues et Laves Torrentielles

● ESM-Rupper Ing. SA
Rue du Coppet 14
1870 Monthey
☎ 024/475.70.10
Fax 024/475.70.19

○ CSD
Av. de Pratifori 5
1950 Sion 2
☎ 027/322.80.76
Fax 027/323.28.22

○ BOCHATAY & Ingénieur forestier
1922 Salvan
☎ 027/761.23.57
Fax 027/761.23.57

○ ETEC
Ecologie appliquée
1950 Bramois
☎ 027/203.40.90
Fax 027/203.40.92

Echelle: 1:500			9044-104
Format: 1.00 m2			
	Date	Projet	Dessiné
1	23.01.2004	PM	FZ
a	17.02.2004	PM	FZ
b			
c			
d			
e			
f			