Commune : Salvan
Mutation : 201602196
Plans : 16-30
Nom local : Les Essartons, Les Pannissières

CROQUIS DE MUTATION

Niveau de tolérance
■ **NT2** ☐ **NT3** ☐ **NT4** ☐ **NT5**

Conditions géométriques
☐ **Oui**
■ **Non**

Méthode de levé
☐ **Mesures terrestres**
☐ **Mesures GNSS**

Pose des signes de démarcation (matérialisation)
Abornement :
A ☐ **pas nécessaire**
B ☐ **abornement partiel ou non effectué**
si B : Date de la réalisation
Date :
Signature : _____

N

1:500

Ing. géomètre breveté :
Christophe Cachat

Date : ***29.06.2016***

Adresses des bâtiments :

Remarques :

Type de mutation : *Modification couverture du sol*
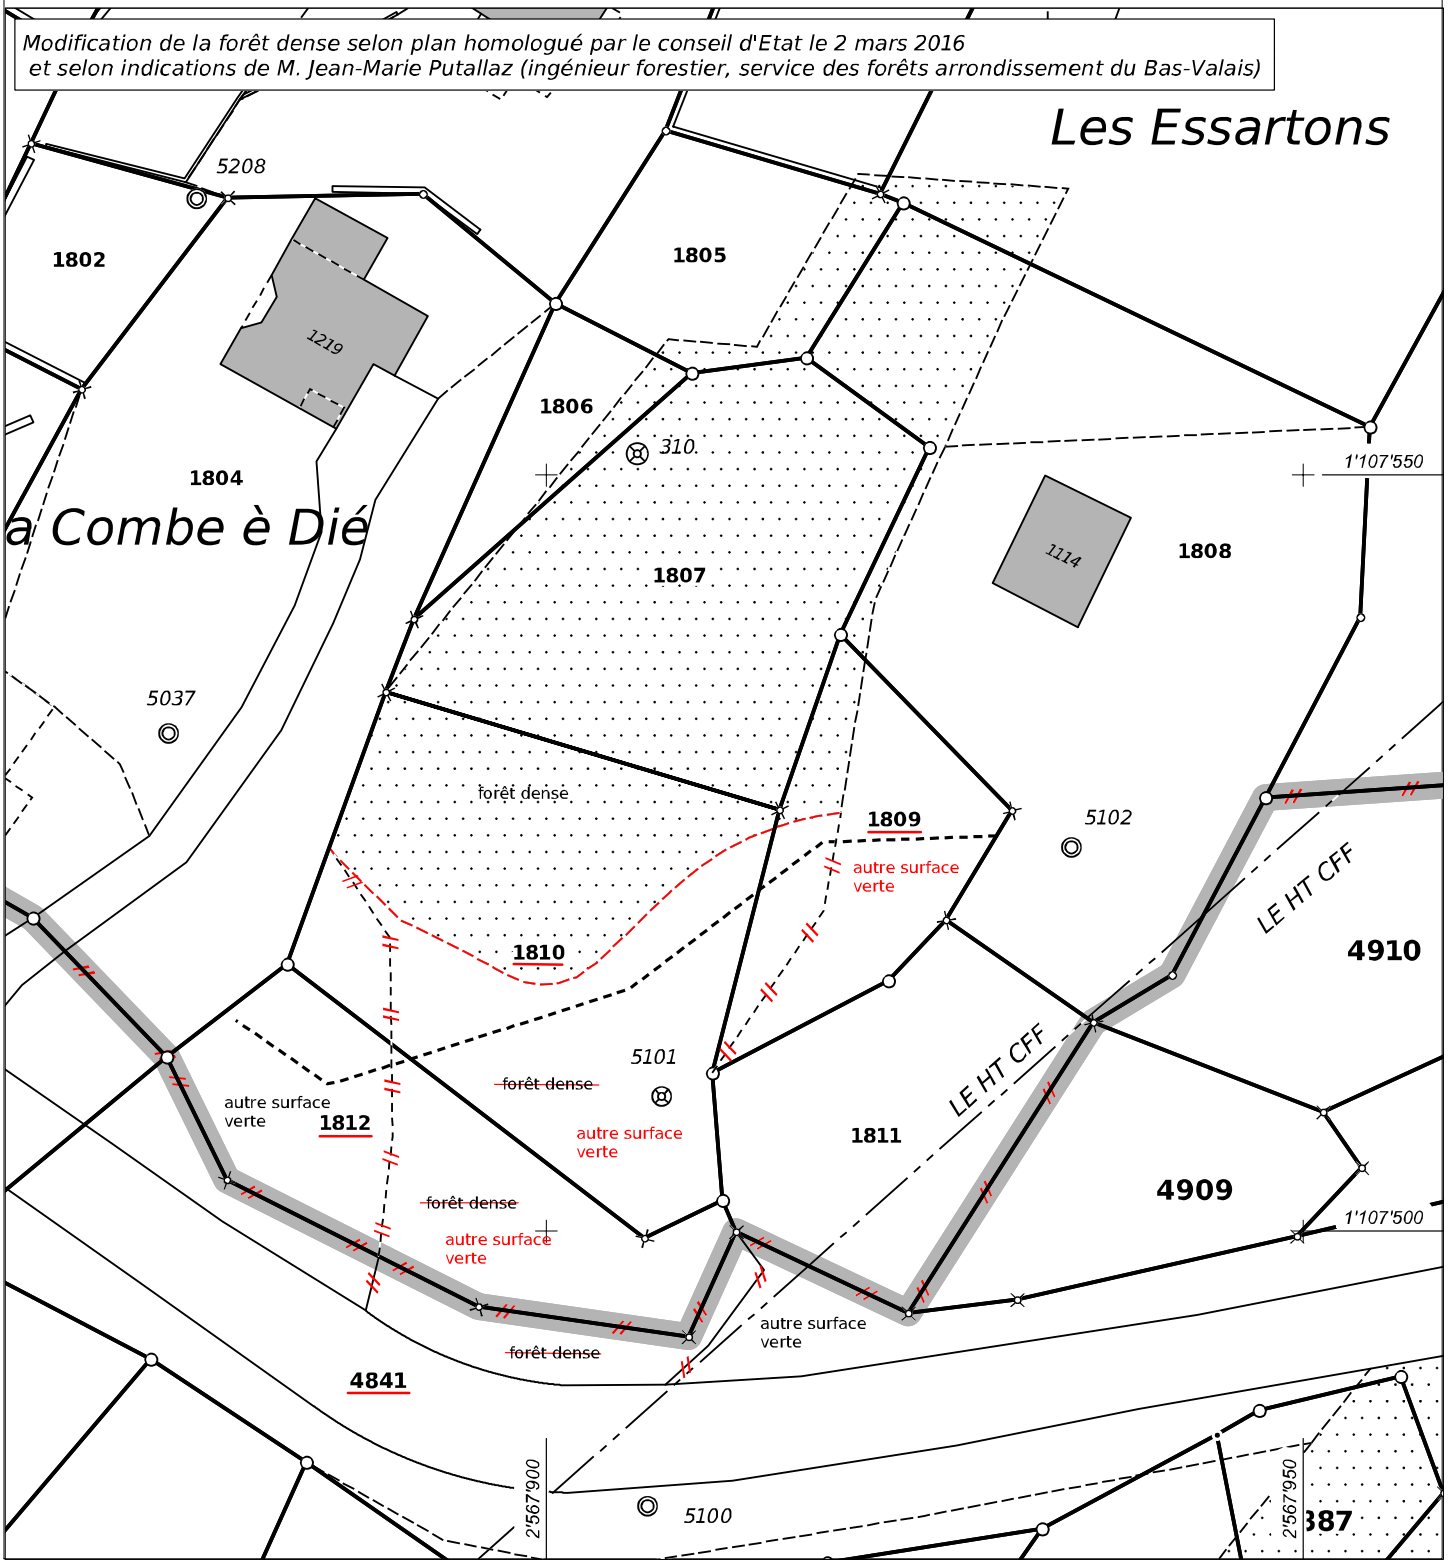
Modification de la forêt dense selon plan homologué par le conseil d'Etat le 2 mars 2016 et selon indications de M. Jean-Marie Putallaz (ingénieur forestier, service des forêts arrondissement du Bas-Valais)