


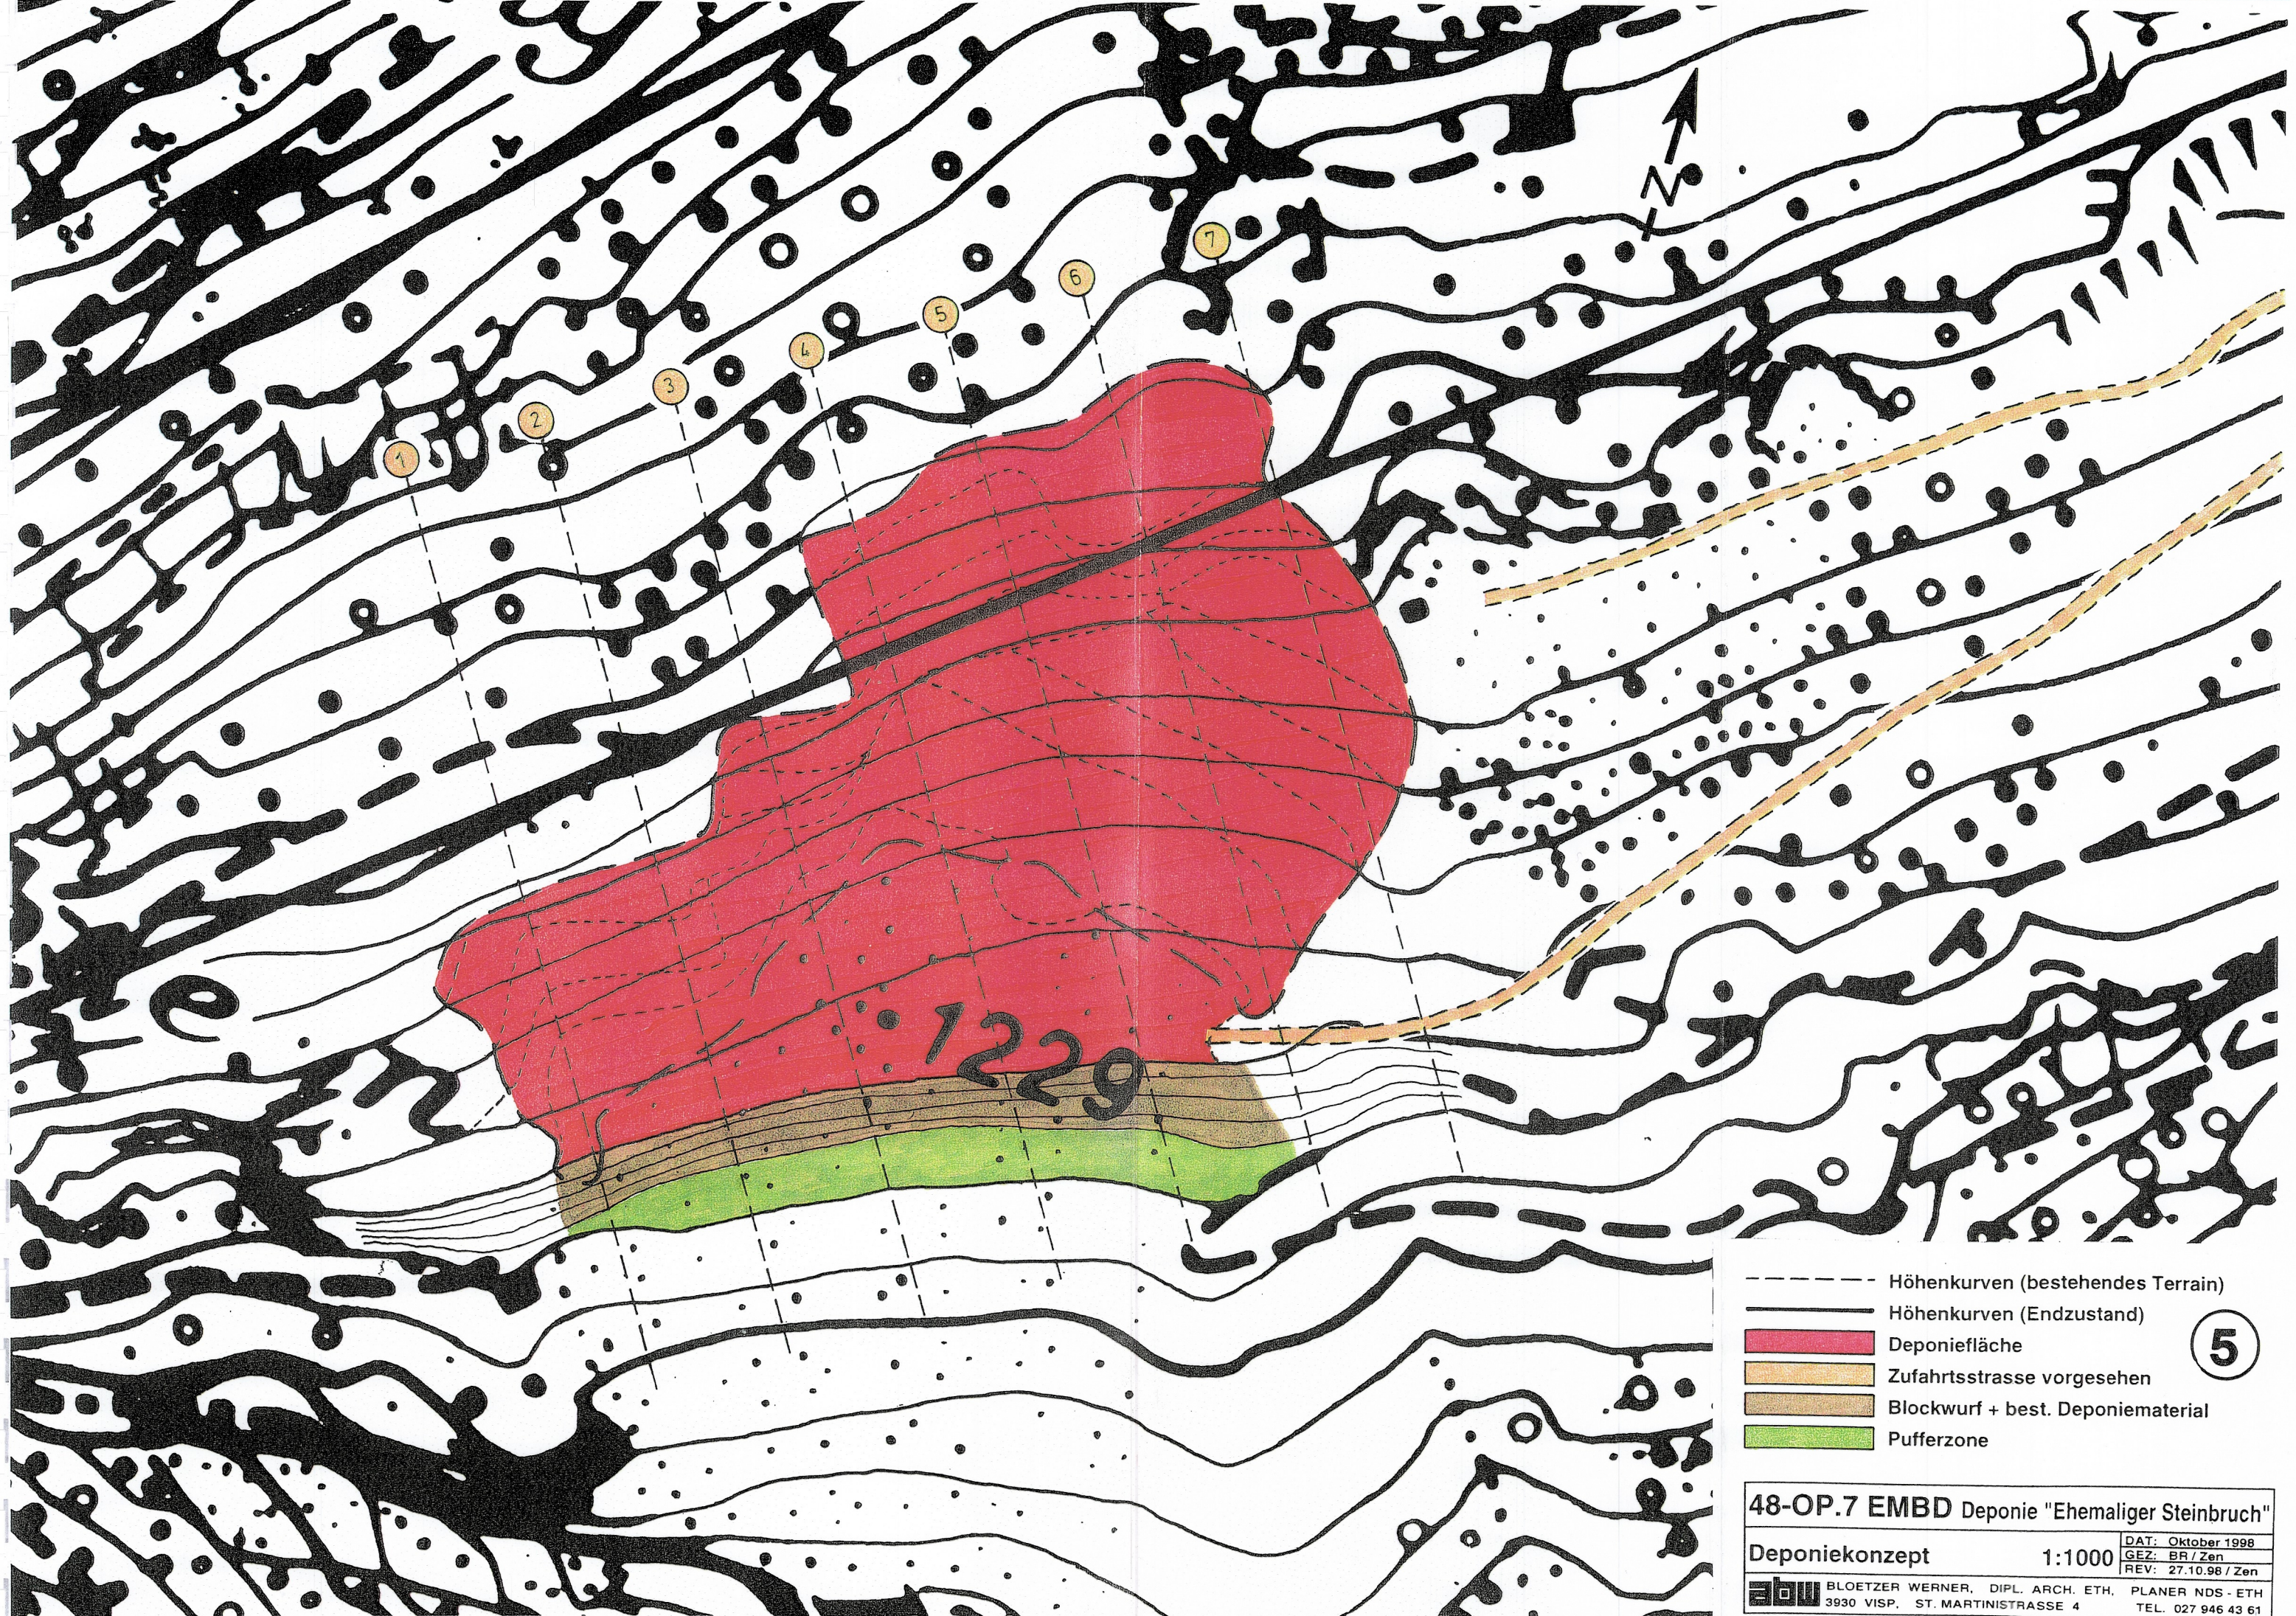

- Höhenkurven (bestehendes Terrain)
- Höhenkurven (Endzustand)
- Deponiefläche
- Zufahrtsstrasse vorgesehen
- Blockwurf + best. Deponiematerial
- Pufferzone

5

48-OP.7 EMBD Deponie "Ehemaliger Steinbruch"

Deponiekonzept 1:1000

abw BLOETZER WERNER, DIPL. ARCH. ETH, PLANER NDS - ETH
3930 VISP, ST. MARTINISTRASSE 4 TEL. 027 946 43 61

DAT: Oktober 1998
GEZ: BR / Zen
REV: 27.10.98 / Zen