Berechnung Ausnutzungsziffer (W2 az 0.6)

$$\frac{\text{Bruttogeschossfläche (BGF):}}{\text{Landfläche (LF):}} = \frac{976\ m^2}{1615\ m^2} = 0.60$$

BGF:

Gebäude A: $360m^2 \times 2 = 720m^2$

Gebäude B: $128m^2 \times 2 = 256m^2$

$976m^2$

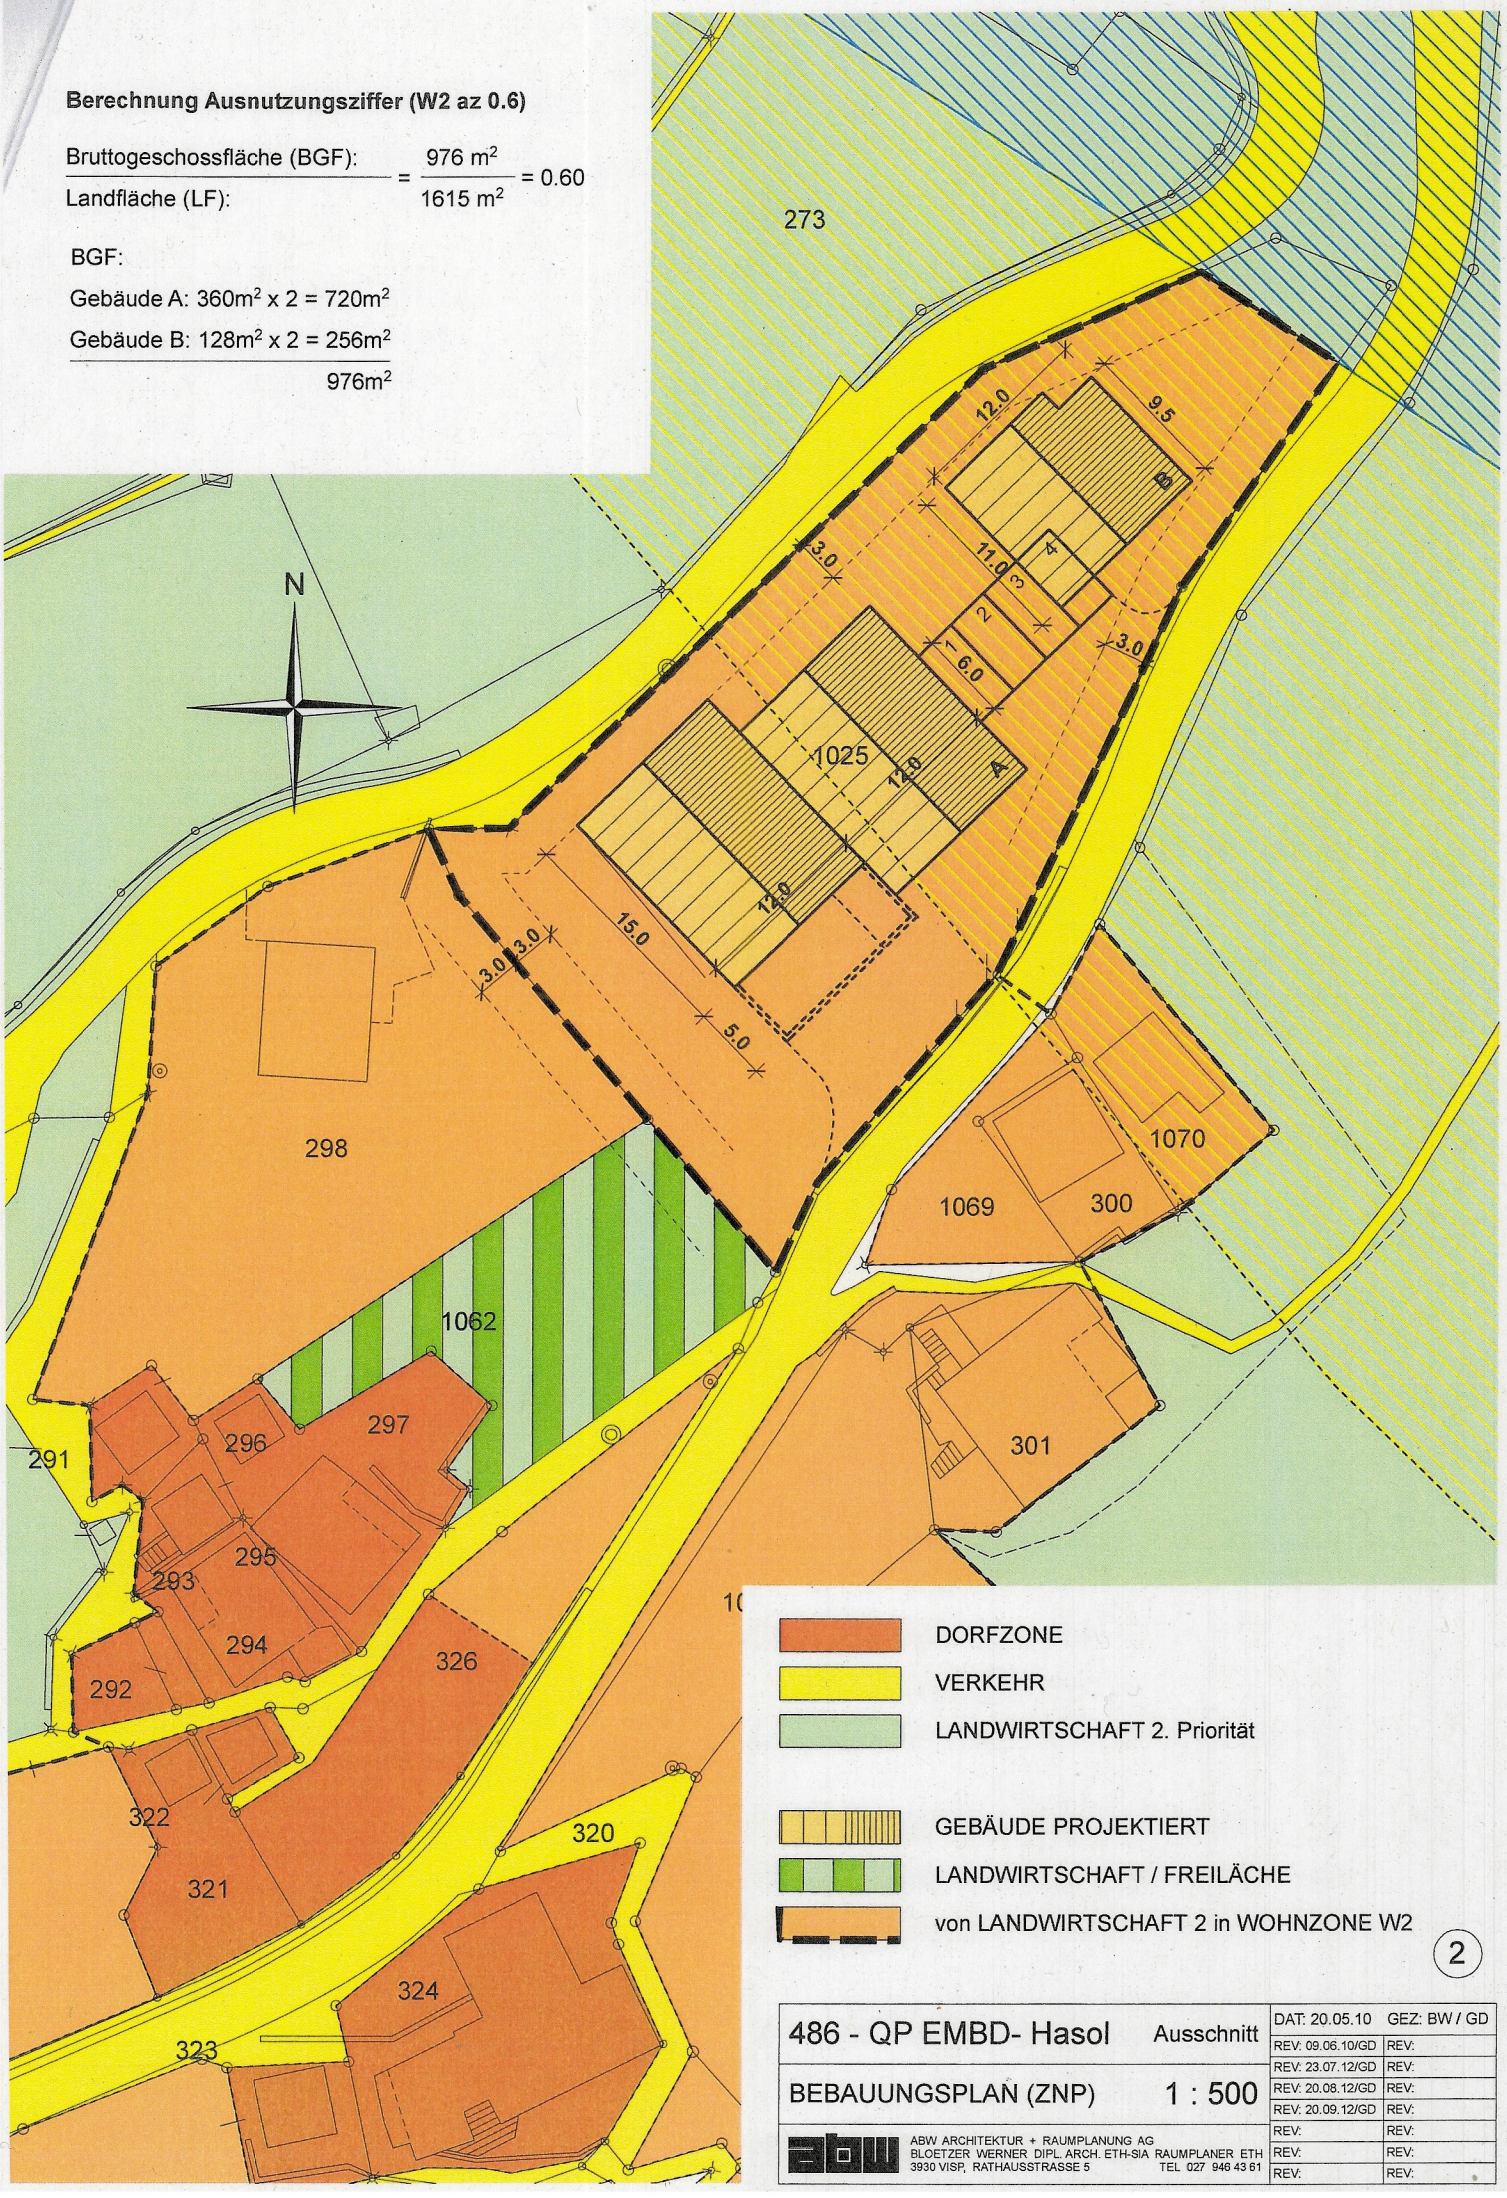

2

486 - QP EMBD- Hasol	Ausschnitt	DAT: 20.05.10	GEZ: BW / GD
		REV: 09.06.10/GD	REV:
		REV: 23.07.12/GD	REV:
BEBAUUNGSPLAN (ZNP)	1 : 500	REV: 20.08.12/GD	REV:
		REV: 20.09.12/GD	REV:
ABW ARCHITEKTUR + RAUMPLANUNG AG BLOETZER WERNER DIPL. ARCH. ETH-SIA RAUMPLANER ETH 3930 VISP, RATHAUSSTRASSE 5 TEL 027 946 43 61		REV:	REV:
		REV:	REV:
		REV:	REV: