


DENSITES & AFFECTATIONS

SURFACE DU TERRAIN		SURFACE DE PLANCHER MAXIMUM	
PARCELLE N° 824	= 2 890 m ²	DENSITE SUR L'ENSEMBLE	0.5
PARCELLE N° 825	= 7 496 m ²	SURFACE BRUTE DE PLANCHER UTILE MAX.	10 386 x 0.5 = 5 193 m ²
TOTAL	10 386 m ²		
SURFACES DE PLANCHER SELON PLAN DE QUARTIER			
①	611 m ²	⑥	867 m ²
②	611 m ²	⑦	382 m ²
③	611 m ²	⑧	867 m ²
④	611 m ²	⑨	240 m ²
⑤	240 m ²	CIRCULATION	272 m ²
TOTAL S.B.P.	5 312 m ²	u:	0.51 %
		soit 0.01 de reserve pour adaptation du projet	

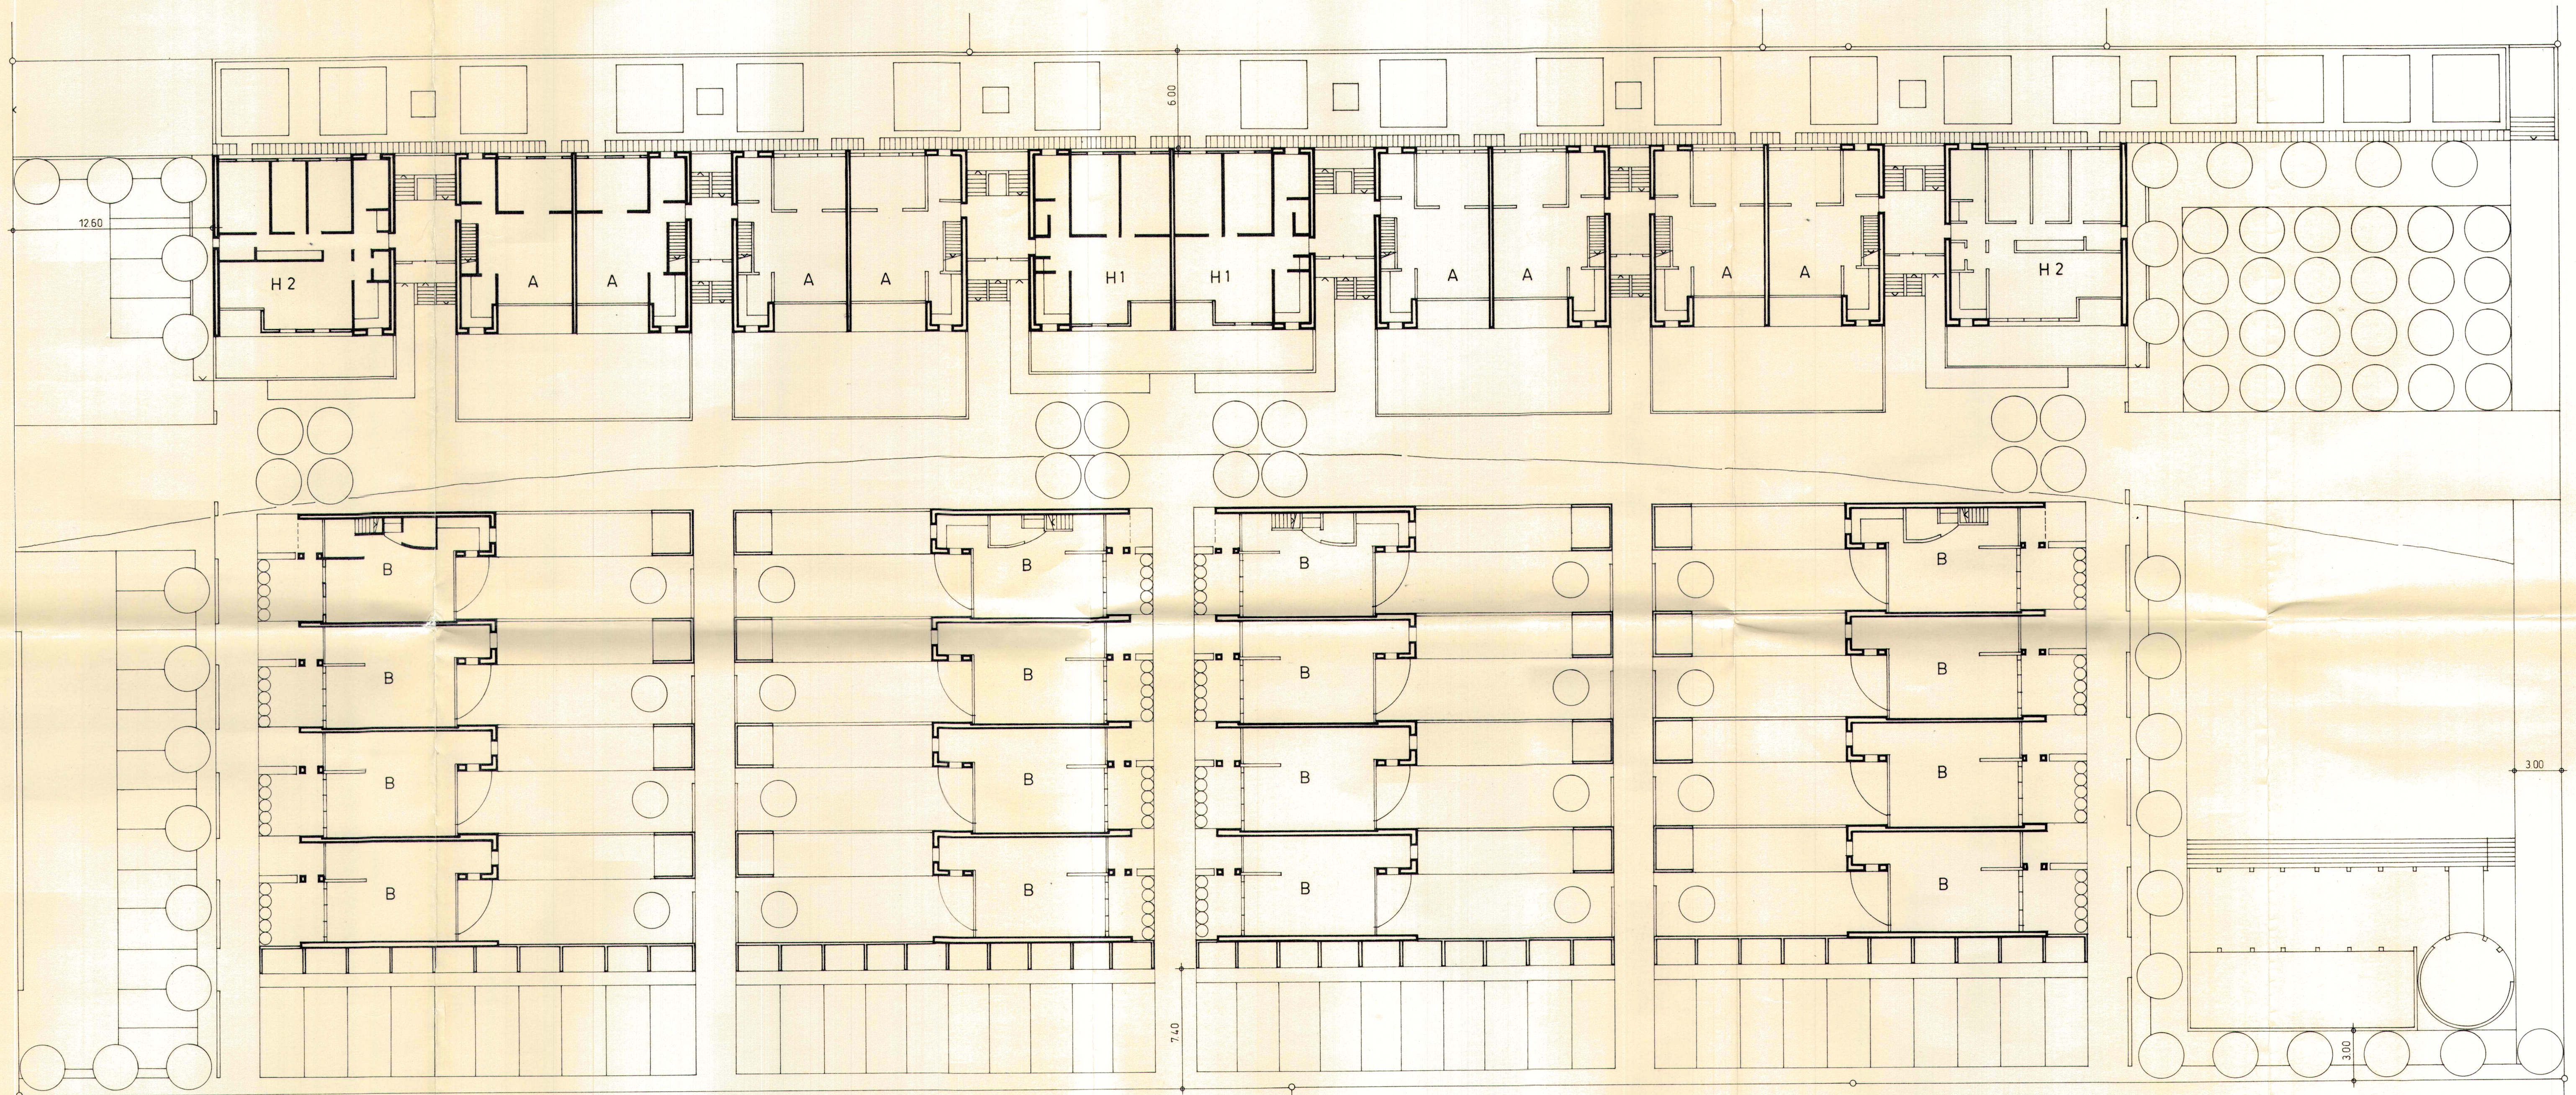

Homologué par le Conseil d'Etat
en séance du 11 décembre 1991
Droit de sceau: Fr. 20.-
L'atteste:
Le chancelier
e.r. 8/4

Saillon, le 23.12.91