HABITAT GROUPE A SAILLON SUR PARCELLES Nº 824 _ 825

MAITRE DE L'OUVRAGE : C.I.A. GENEVE

PLAN DE QUARTIER _ enquête publique	DESS.: 17.04.91	108 (I _ 8)
PLAN	ECH. : 1/200	7
MODIFICATION		0.500 m²

FABRICE FRANZETTI ARCHITECTE EPF/SIA AV DE LA GARE 38 1920 MARTIGNY 026 22 80 88

CIRCULATION & PARKINGS

VEHICULES

PIETONS

PIETONS VEHICULES SERVICE (ENTRETIEN _ DEMENAGEMENT _ FEU ...)

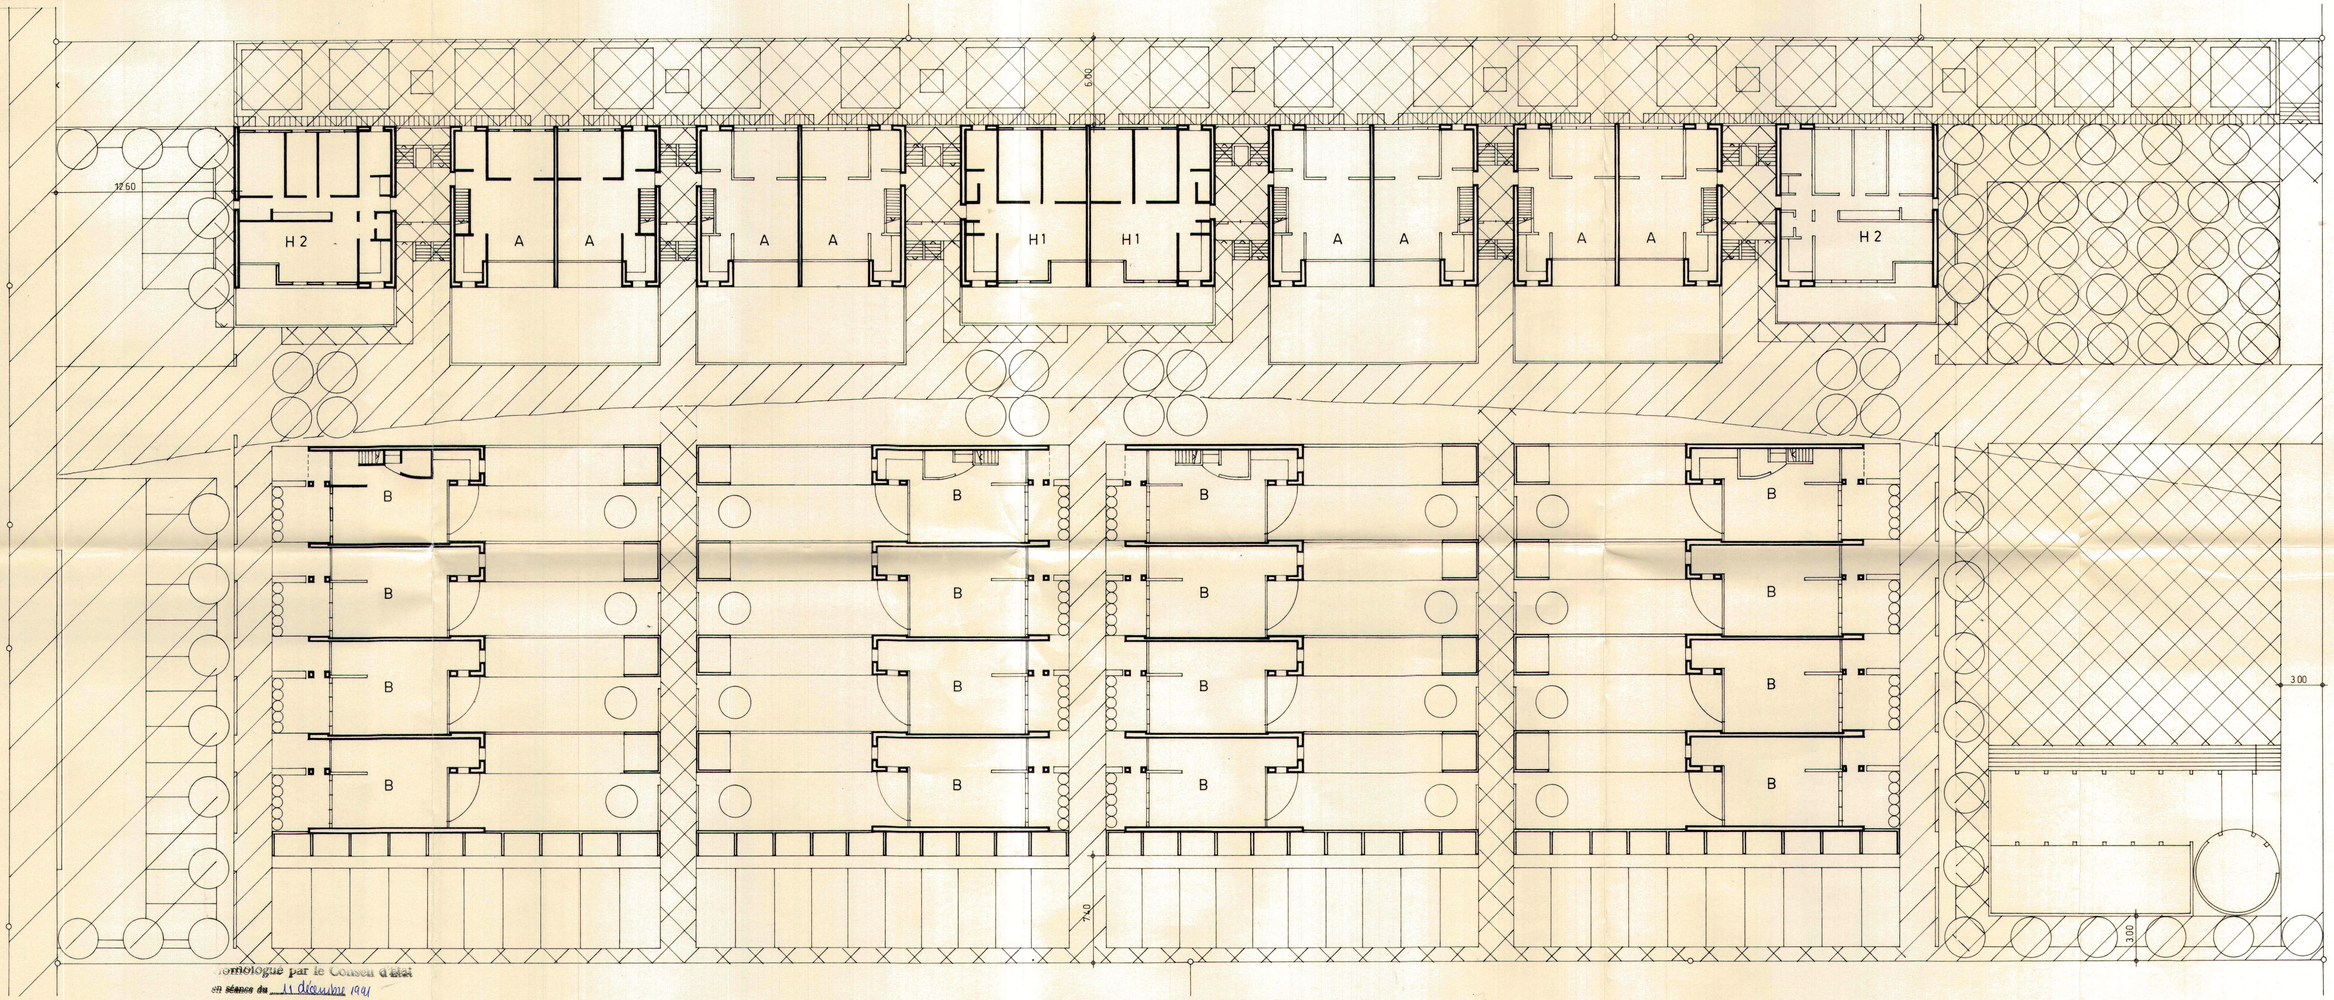

Homologué par le Conseil d'Etat

en séance du 11 décembre 1991

Droit de sceau : Fr. 20.--

L'atteste :

Le chancelier d'Etat

e.r.

Saillon, le 23.12.91

COMMUNE DE SAILLON