


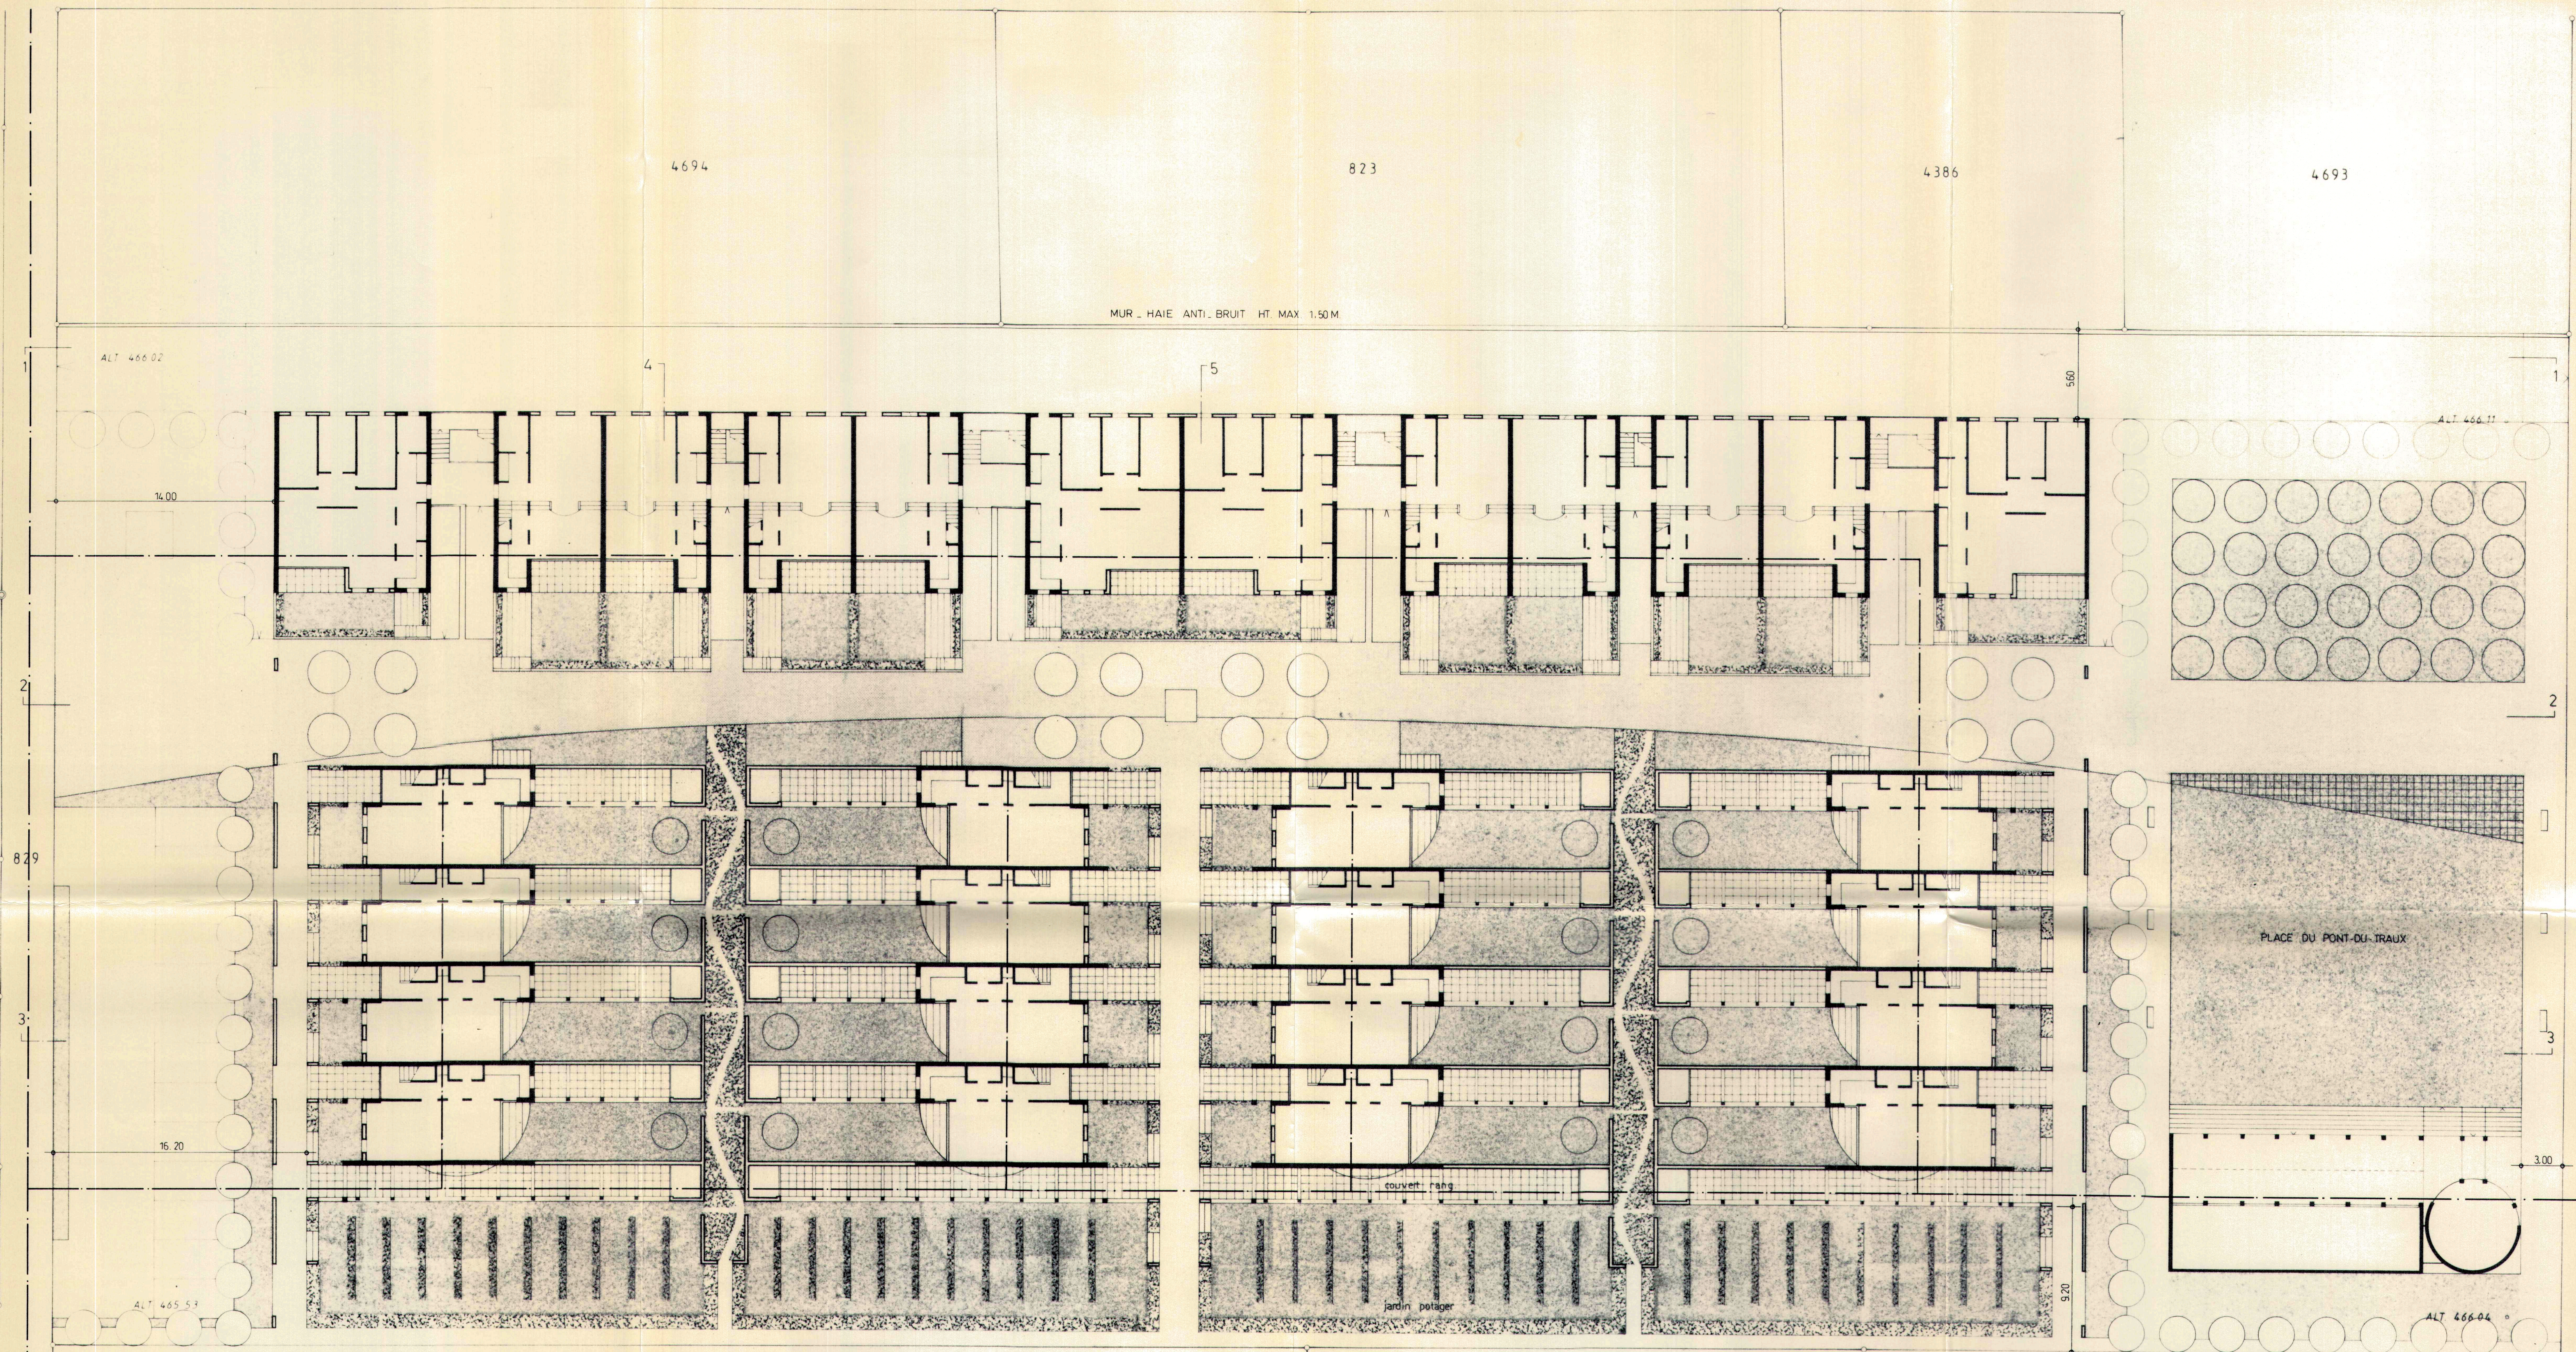

COLLECTEUR EU
ALIMENTATION EP
TV / TT / ELECTRICITE

Dossier de l'examen préalable
préavisé, le:
DCE, du:

INFRASTRUCTURES

HABITAT GROUPE A SAILLON SUR PARCELLES N° 824 - 825		
MAITRE DE L'OUVRAGE : C.I.A. GENEVE		
PLAN DE QUARTIER	DESS. : 20.07.1990	108
	ECH. : 1/200	(I_8)
MODIFICATIONS :		9
		0.50 m ²
FABRICE FRANZETTI ARCHITECTE EPF / SIA AV DE LA GARE 38 1920 MARTIGNY		

026 22 80 88