



TYPE A

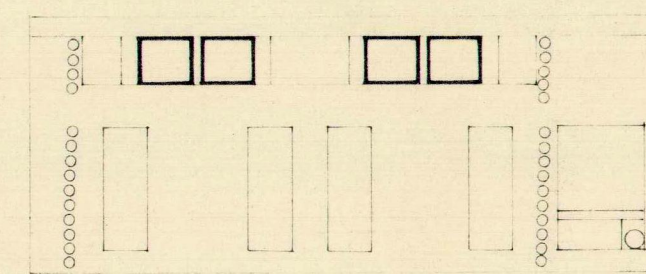


A1


BASE

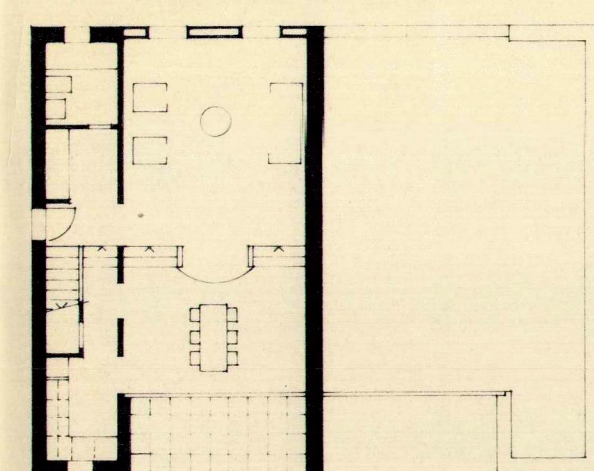

11

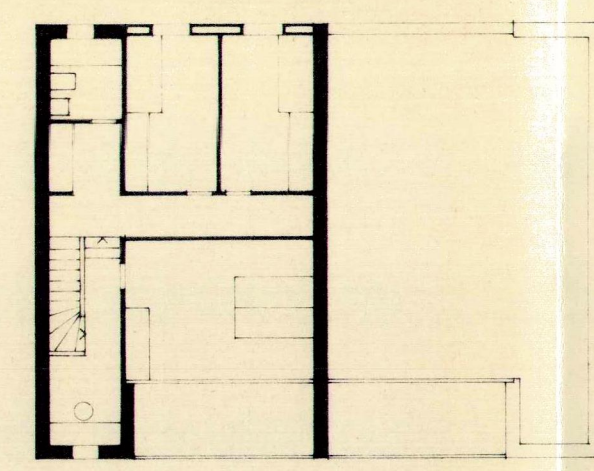


11

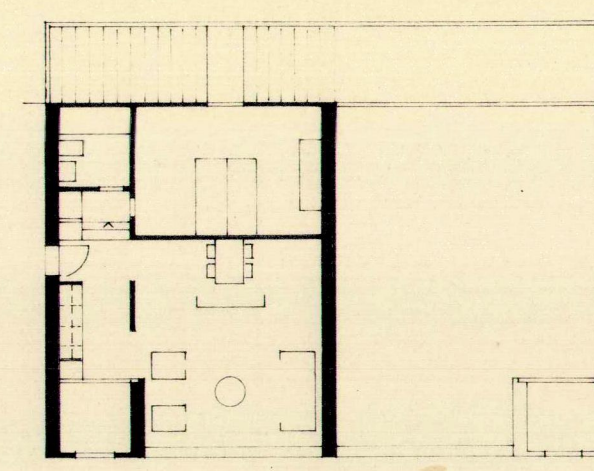


A2


BASE

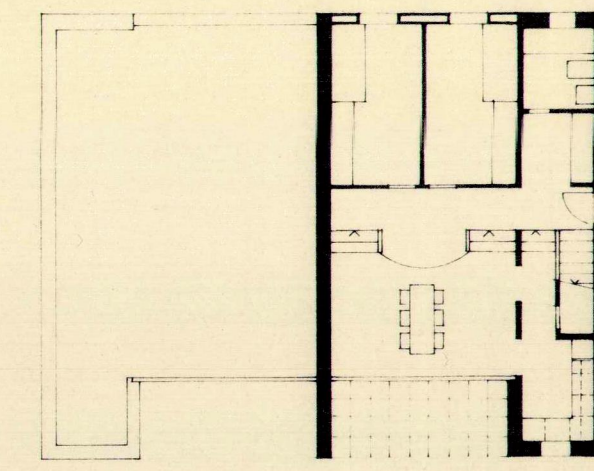


11

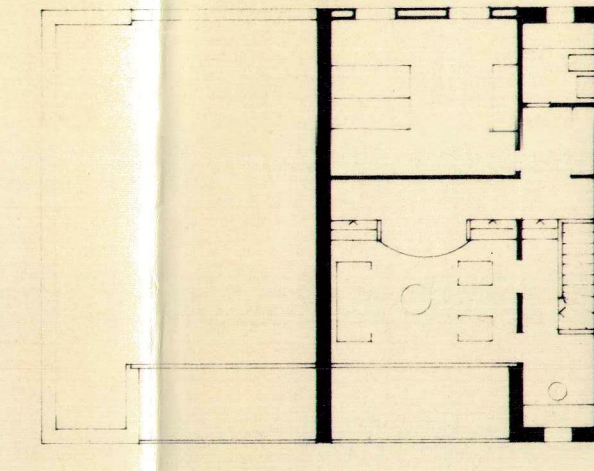


11

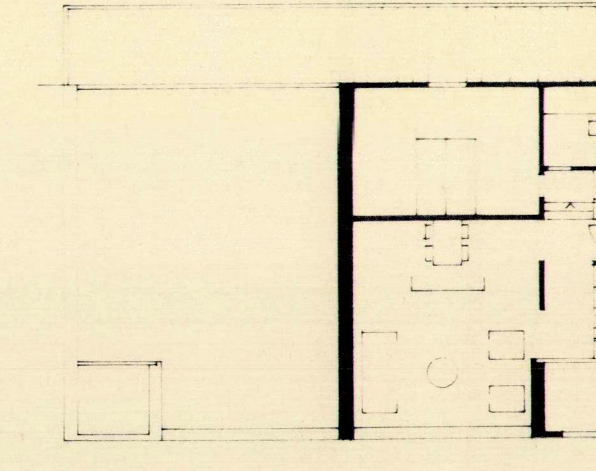


EVOLUTION

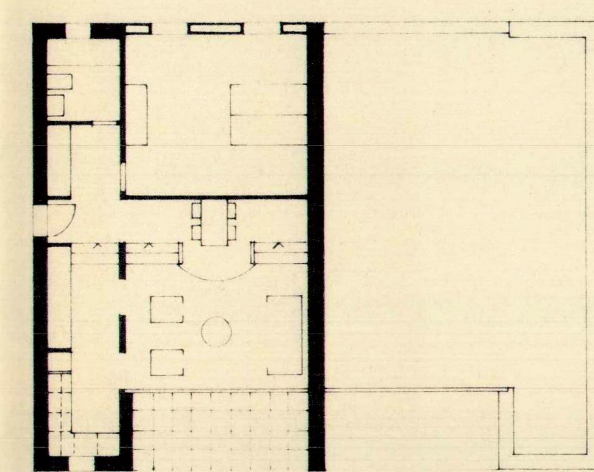

11

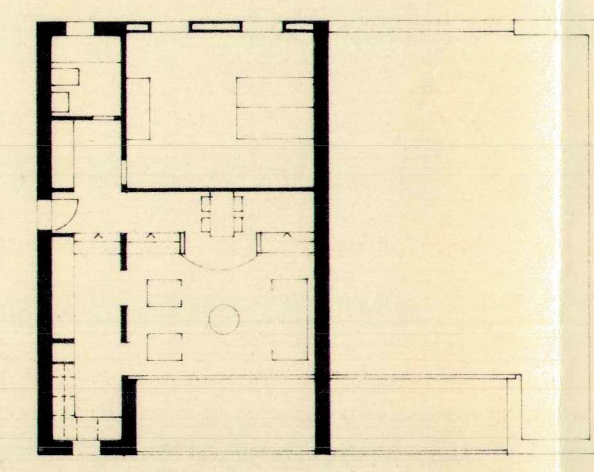


11

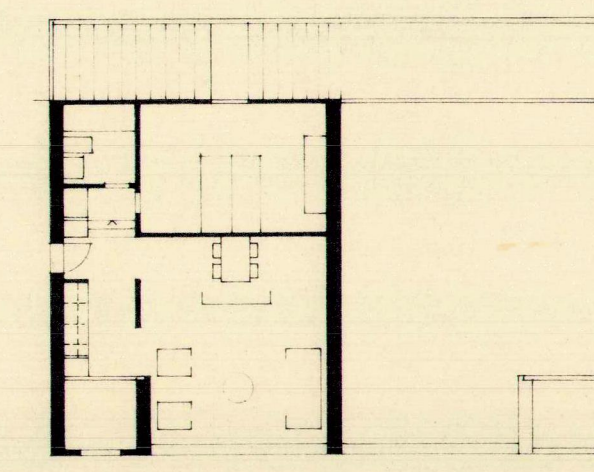


11


EVOLUTION

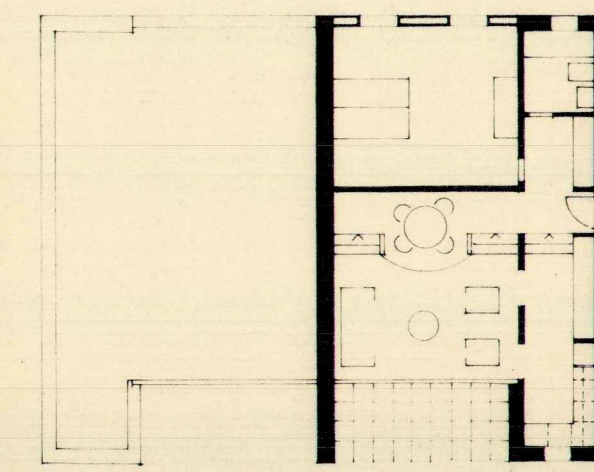

11

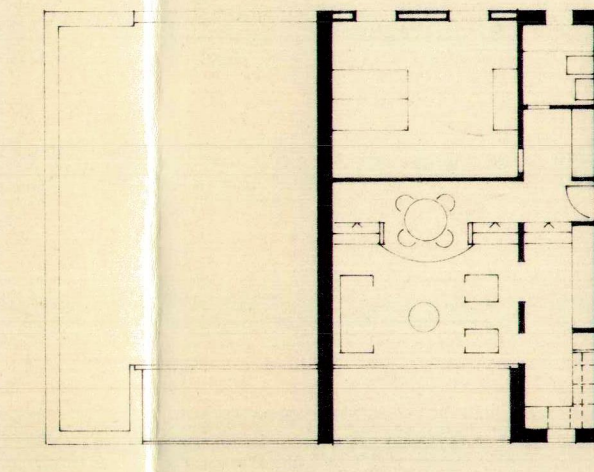


11

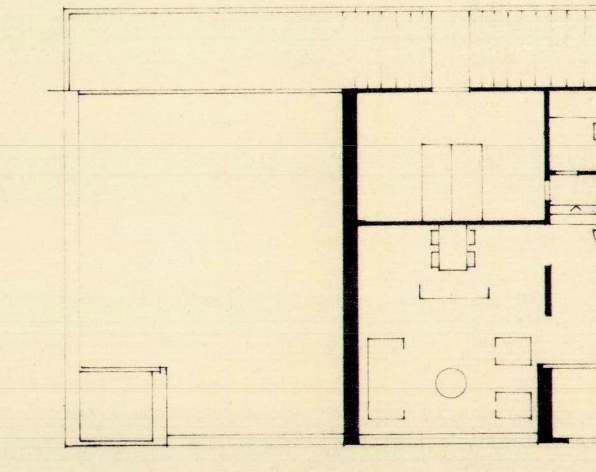


11

TYPE B

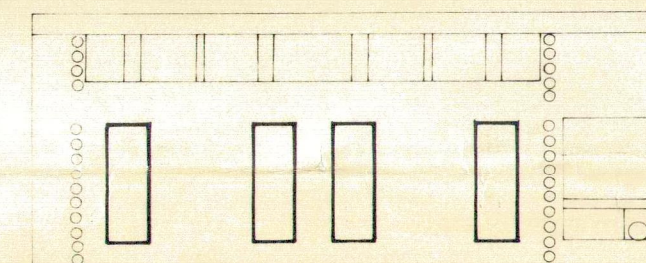


B1


BASE

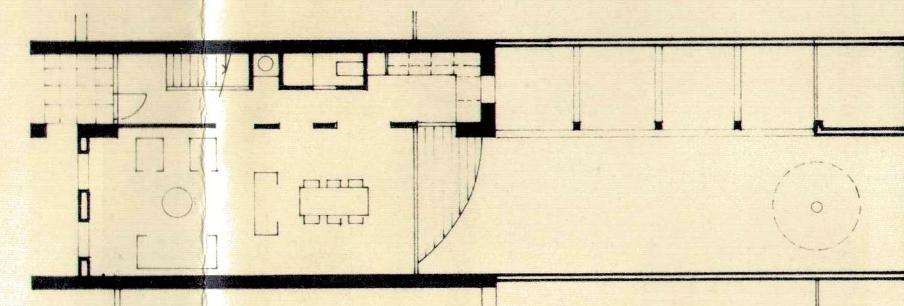

11

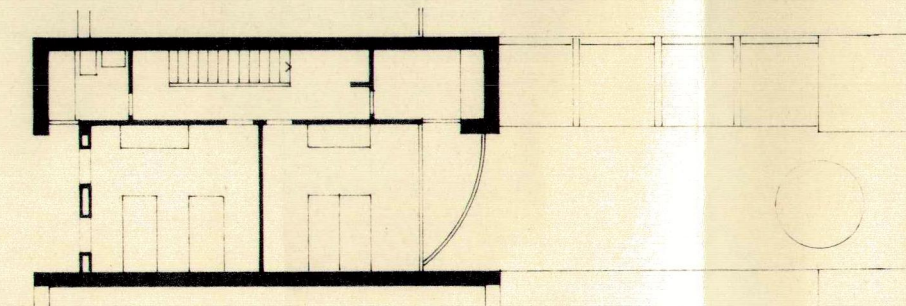


11

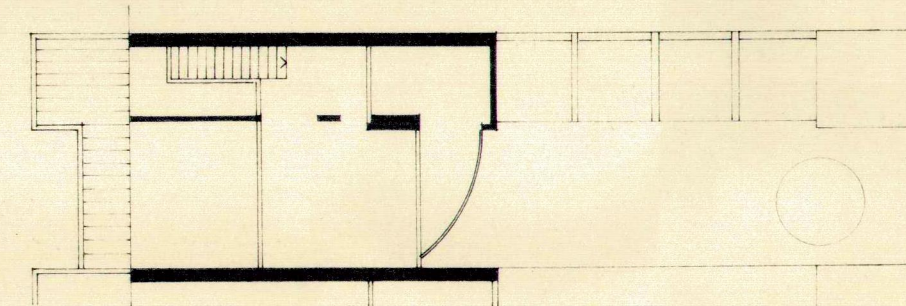


11


EVOLUTION

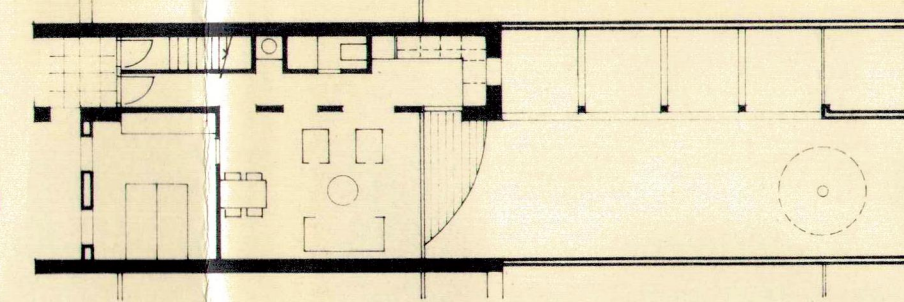

11

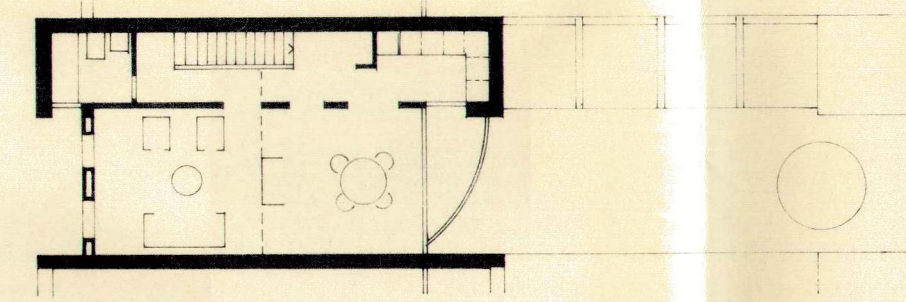


11

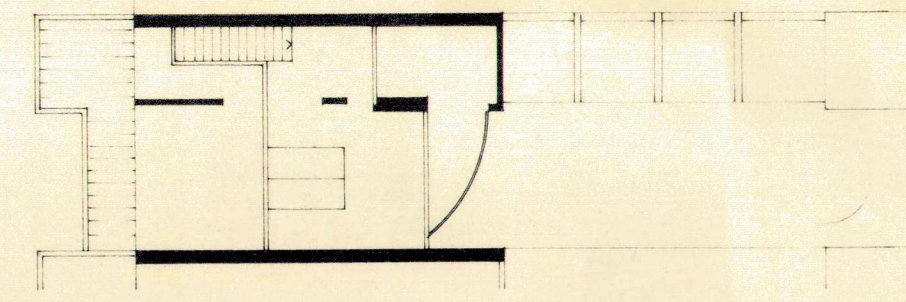


B2


BASE

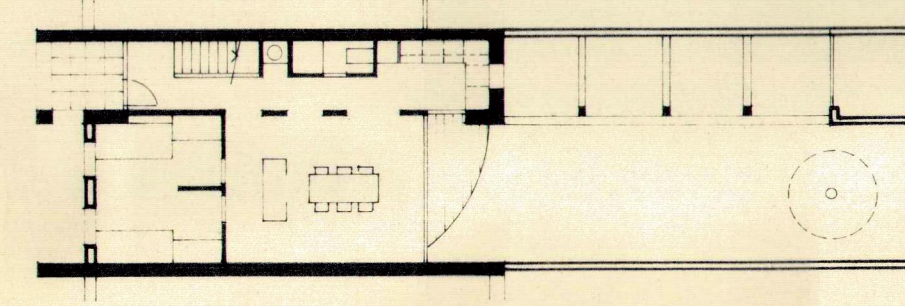


11

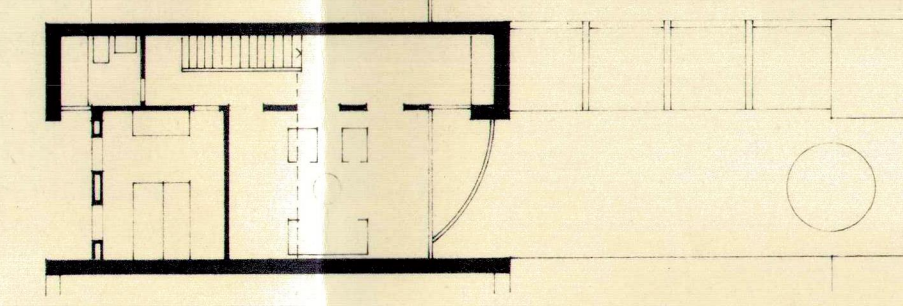


11

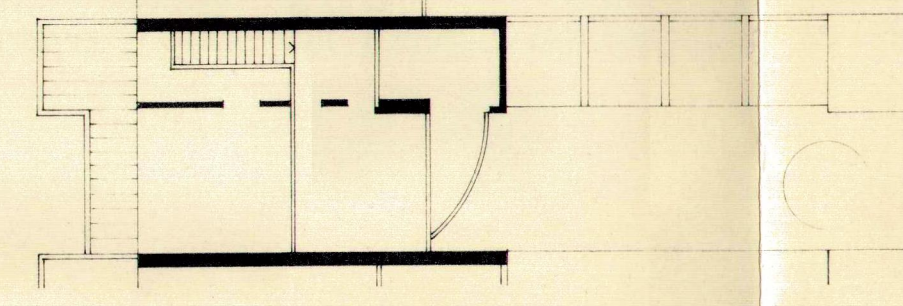


EVOLUTION

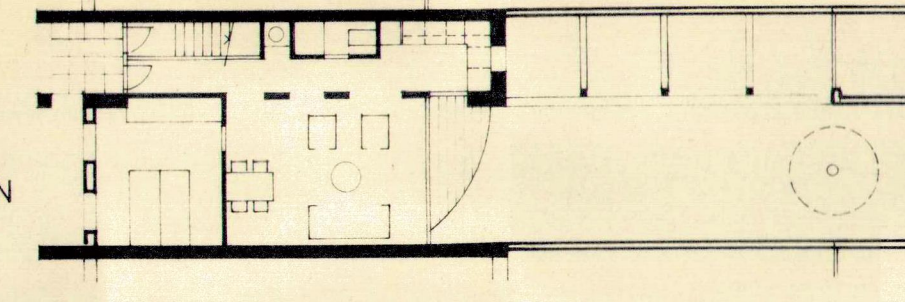



11

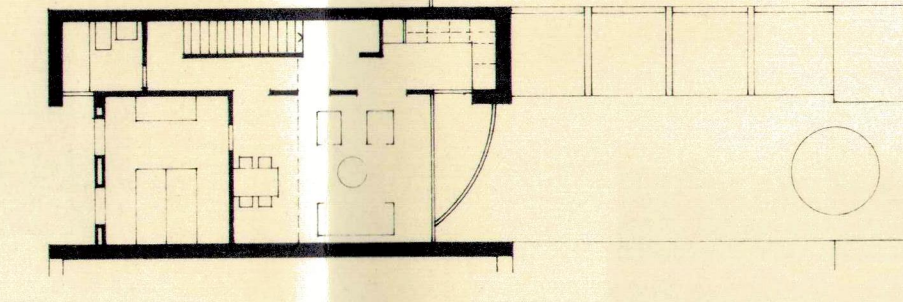

11

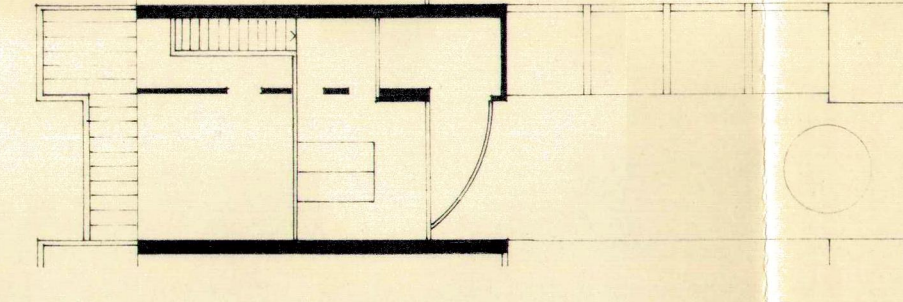


TYPE C

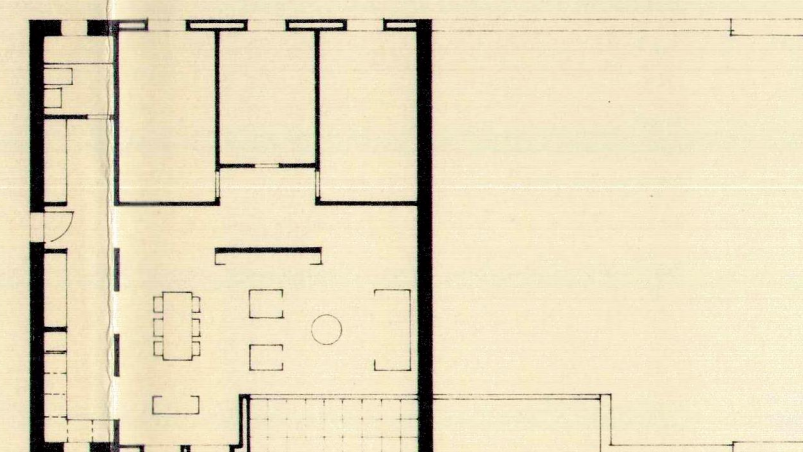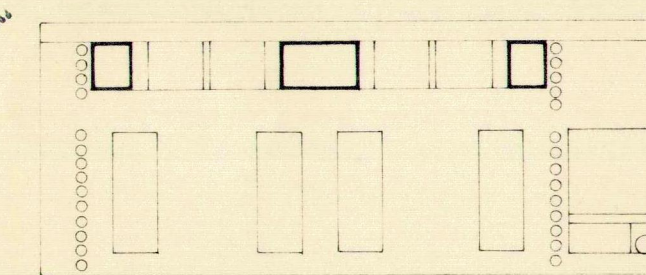


11


ABRI PA / LOCAL TECHNIQUE

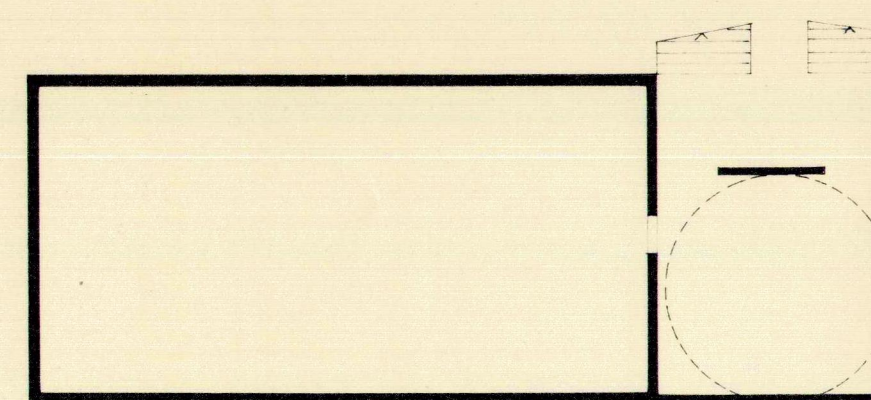


COUVERT / SALLE DE REUNION

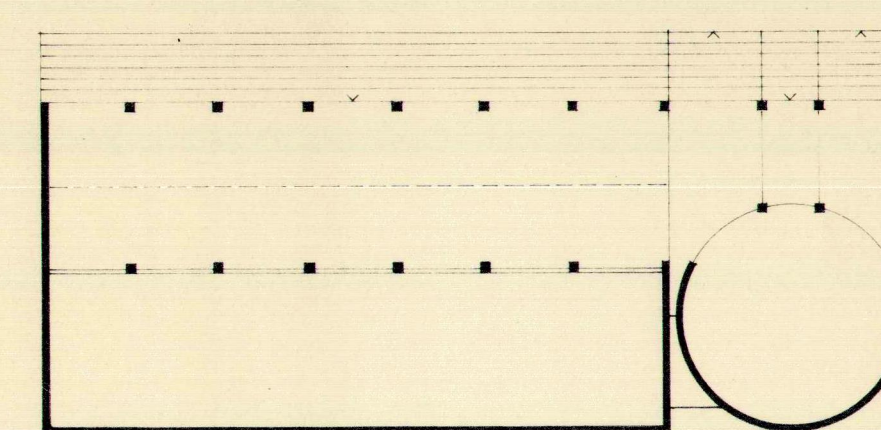

TOITURE

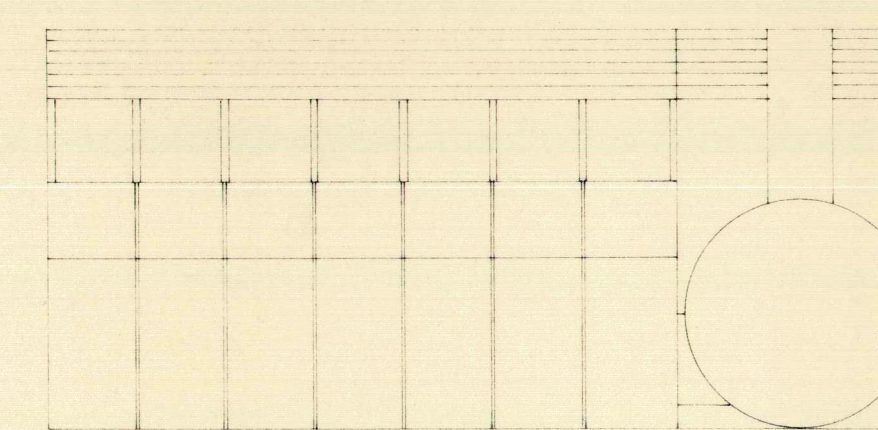

PARKING

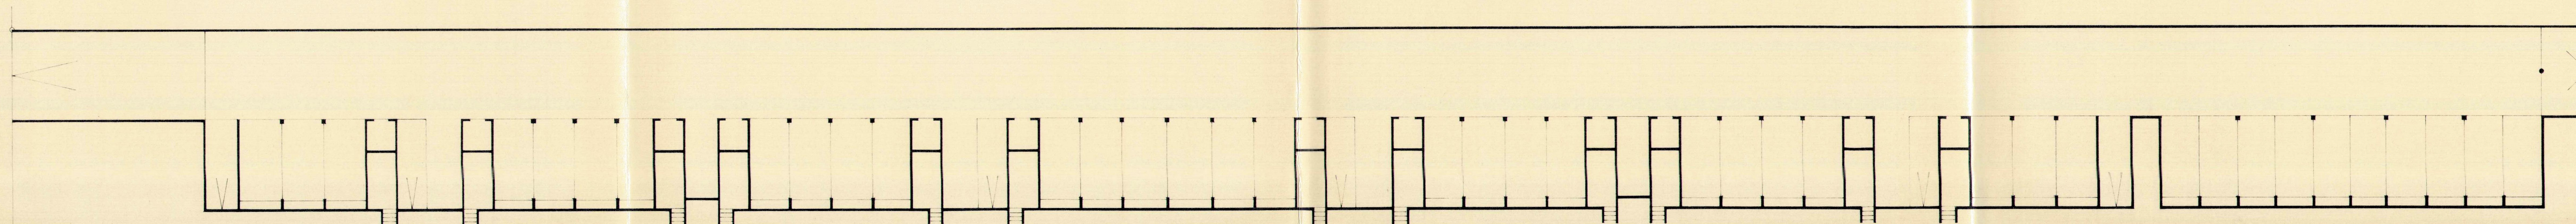

PLANS

HABITAT GROUPE A SAILLON SUR PARCELLES N° 824 - 825		
MAITRE DE L'OUVRAGE : C.I.A. GENEVE		
PLAN DE QUARTIER	DESS. 18 07 1990	108
	ECH. : 1/200	(1-8)
MODIFICATIONS :		
		11
		0.66 m ²
FABRICE FRANZETTI ARCHITECTE EPF / SIA AV. DE LA GARE 38 1920 MARTIGNY 026 22 80 88		