KANTON WALLIS

Dienststelle für Wald und Landschaft
Kreis Oberwallis

GEMEINDE NATERS

WALDKATASTER

Vom Staatsrate genehmigt
In der Sitzung vom 28. März 2012
Siegelgebühr: Fr. 516.–

Bestätigt:
Der Staatskanzler:

1:1000

Grundbuchplan Nr. 40

Planauflage gemäss Art. 10, Abs. 2 und Art. 13, Abs. 1
des Bundesgesetzes über den Wald (Waldgesetz)

Plan: Waldkataster_1.pdf

Legende:

Waldgrenze im Bereich der Bauzone

Definitive Waldfeststellung gemäss Art. 10 des Bundesgesetzes über den Wald für Bauzonen und deren unmittelbaren Umgebung, mit Verpflockung und Vermessung.

Waldgrenze ausserhalb der Bauzone

Waldfestsetzung mit Hinweischarakter

Bauzone

Gemäss Revision ZNP (Stand: Pilotdossier)

Künftige Bauzone infolge Waldfeststellung

Planperimeter

Genehmigt im Jahre 1942

Der Geometer:
Brig-Glis, den 03.02.2012

ZURBRIGGEN KARL AG
INGENIEUR- UND VERMESSUNGSBÜRO
dipl. Ing. ETH
3900 Brig-Glis
027 922 27 00
pat. Ing. Geometer
3906 Saas Fee
info@zk-geometer

Die Gemeinde:
Naters, den 21. FEB. 2012

GEMEINDE NATERS

Michlig+Partner
Raumplaner/Umweltfachleute
Lowinenstrasse 10
3911 Ried-Brig

Der Forstingenieur:
Naters, den 7.2.12

Brig-Glis, den 24.02.12
Dienststelle für Wald und Landschaft
Kreis Oberwallis

Ingenieur Walderhaltung
M. Hutter
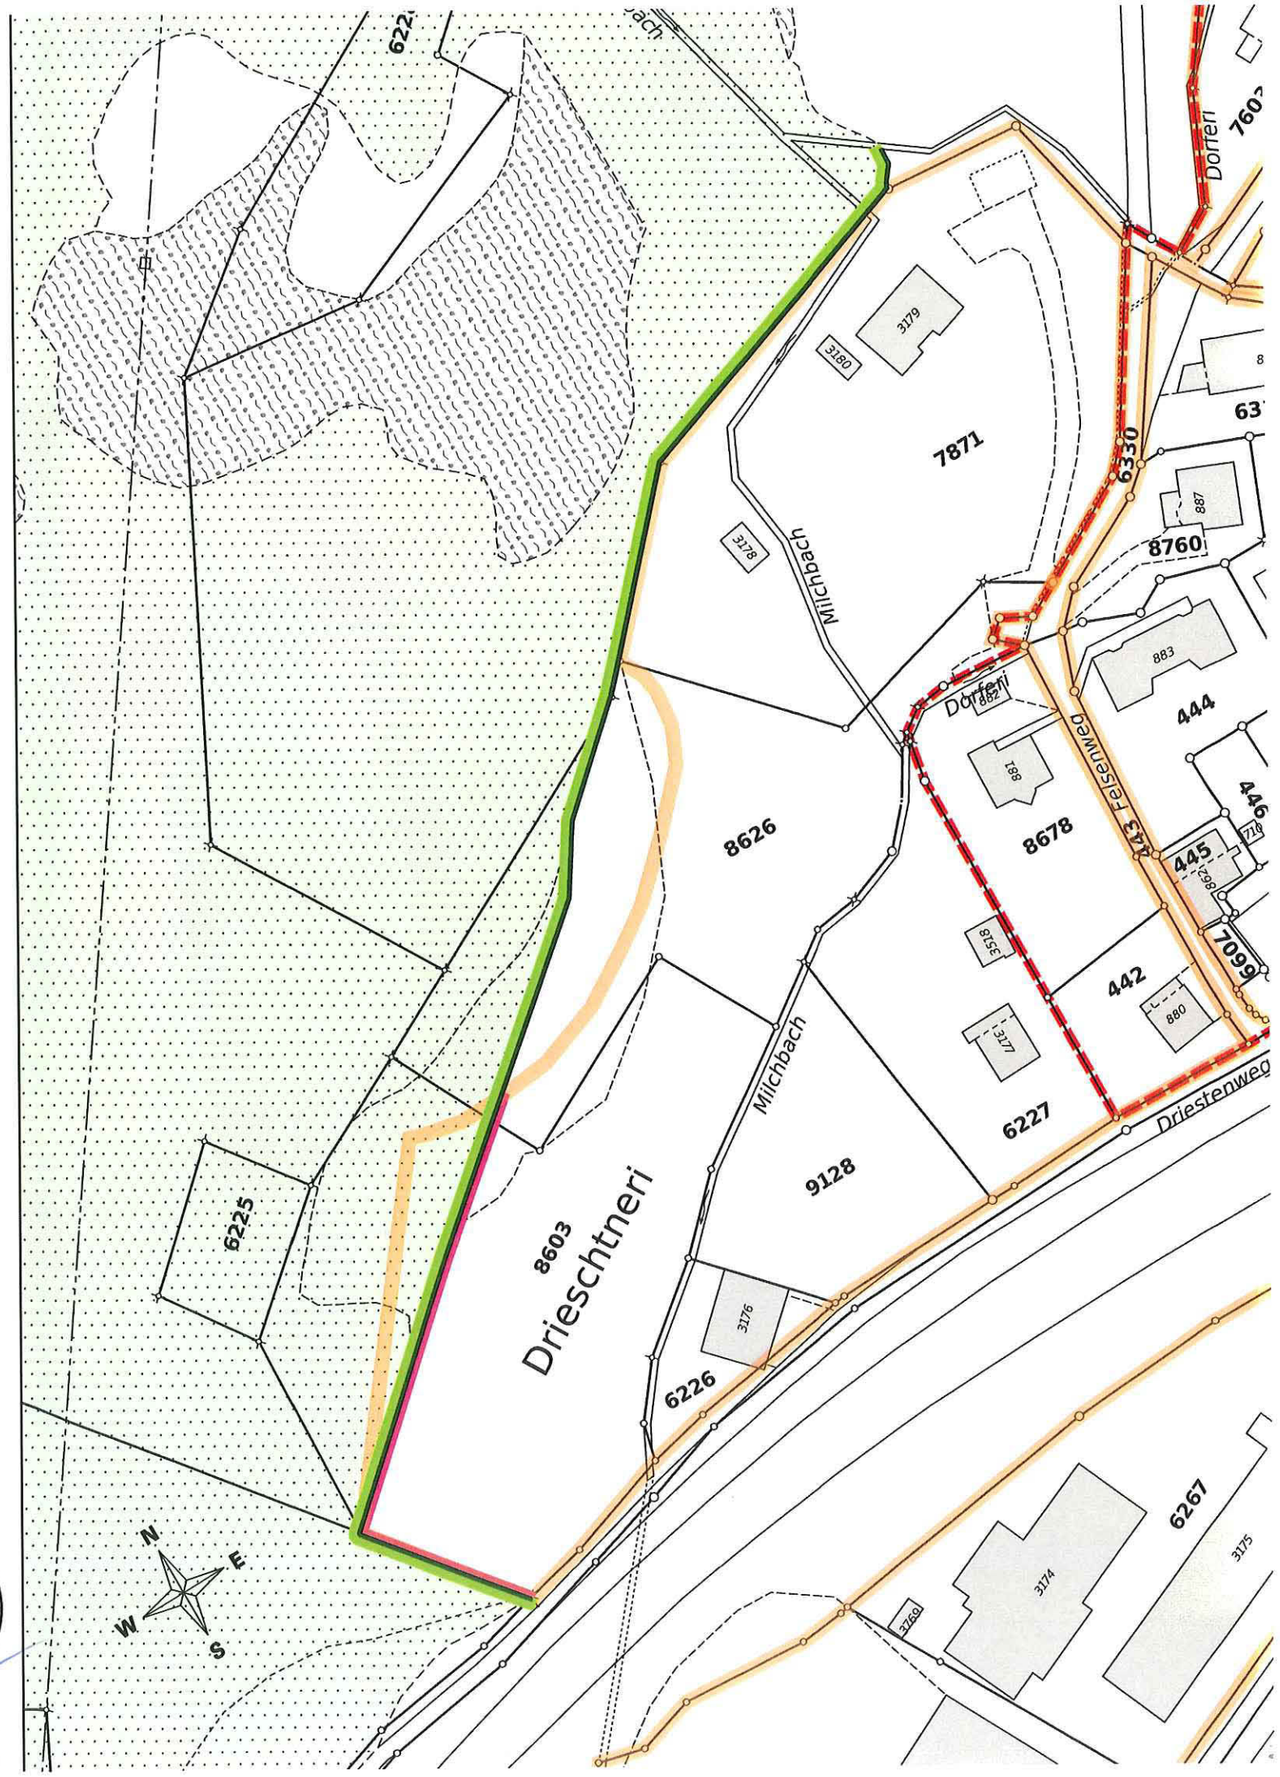
Dienststelle für Wald und Landschaft OBERWALLIS