KANTON WALLIS

Dienststelle für Wald und Landschaft
Kreis Oberwallis

GEMEINDE NATERS

WALDKATASTER

Vom Staatsrate genehmigt
In der Sitzung vom 28 März 2012
Siegelgebühr: Fr. 510.–
Bestätigt:
Der Staatskanzler:

1:1000

Grundbuchplan Nr. 21, 23
Planauflage gemäss Art. 10, Abs. 2 und Art. 13, Abs. 1
des Bundesgesetzes über den Wald (Waldgesetz)

Plan: Waldkataster_22.pdf

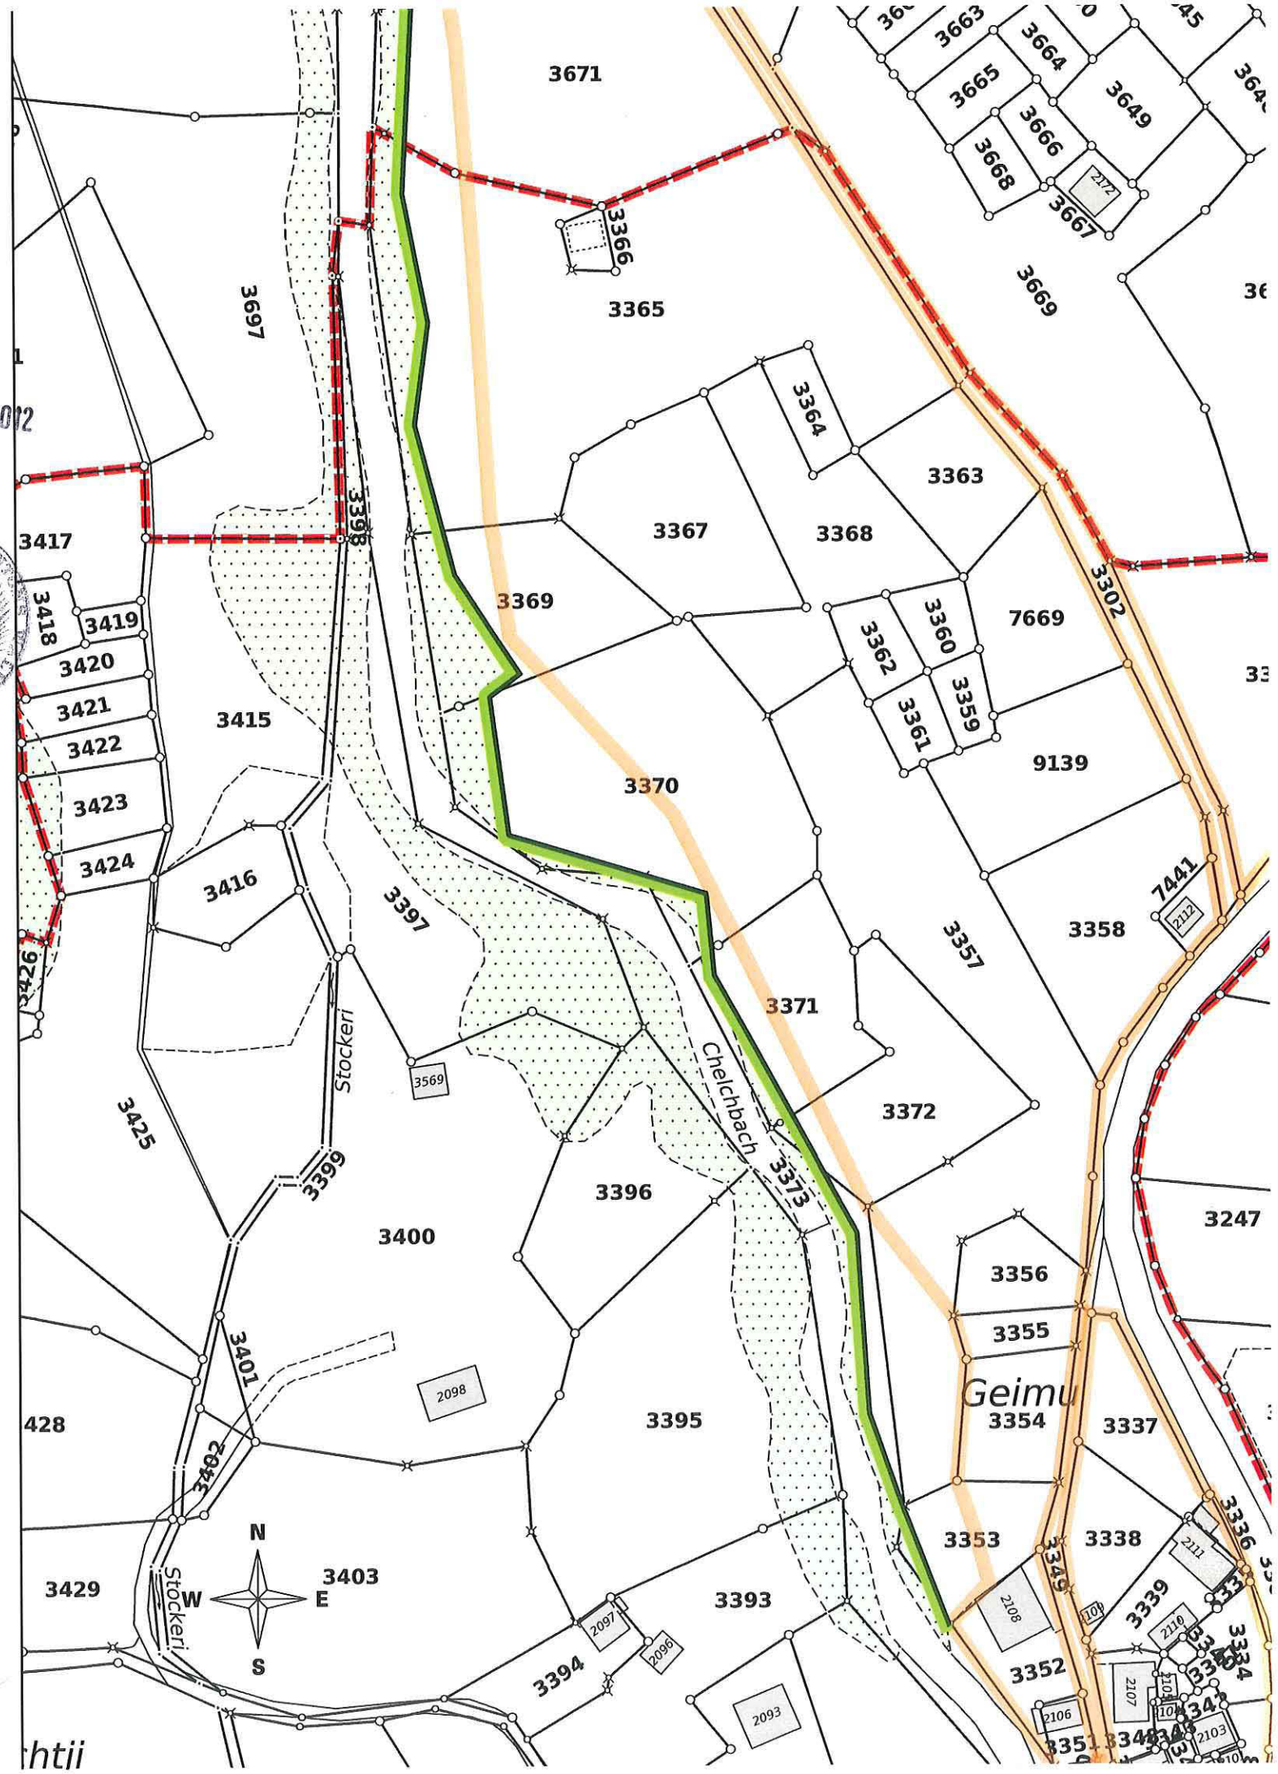

Legende:

Waldgrenze im Bereich der Bauzone
Definitive Waldfeststellung gemäss Art. 10 des Bundesgesetzes über den Wald für Bauzonen und deren unmittelbaren Umgebung, mit Verpflockung und Vermessung.

Waldgrenze ausserhalb der Bauzone
Waldfestsetzung mit Hinweischarakter

Bauzone
Gemäss Revision ZNP (Stand: Pilotdossier)

Künftige Bauzone infolge Waldfeststellung

Planperimeter
Genehmigt im Jahre 1942

Der Geometer:
Brig-Glis, den 03.02.2012

ZURBRIGGEN KARL AG
INGENIEUR- UND VERMESSUNGSBÜRO
dipl. Ing. ETH pat. Ing.-Geometer
3900 Brig-Glis 3906 Saas-Fee
027 922 27 00 info@zk-geometer

Die Gemeinde:
Naters, den 21. FEB. 2012

GEMEINDE NATERS

Michlig + Partner
Raumplaner + Umweltfachleute
Lowinersrasse 30
3911 Ried-Brig

Der Forstingenieur:
Naters, den 7.2.12

Ingenieur Walderhaltung
M. Hütter

Dienstelle für Wald und Landschaft OBERWALLIS

Brig-Glis, den 24.02.12
Dienststelle für Wald und Landschaft
Kreis Oberwallis