KANTON WALLIS

Dienststelle für Wald und Landschaft
Kreis Oberwallis

GEMEINDE NATERS

WALDKATASTER

Vom Staatsrate genehmigt
In der Sitzung vom 28. März 2012
Siegelgebühr: Fr. 50.–
Bestätigt:
Der Staatskanzler:

1:1000

Grundbuchplan Nr. 28

Planauflage gemäss Art. 10, Abs. 2 und Art. 13, Abs. 1
des Bundesgesetzes über den Wald (Waldgesetz)

Plan: Waldstrasse_36.pdf

Legende:

Waldgrenze im Bereich der Bauzone

Definitive Waldfeststellung gemäss Art. 10 des Bundesgesetzes über den Wald für Bauzonen und deren unmittelbaren Umgebung, mit Verpflockung und Vermessung.

Waldgrenze ausserhalb der Bauzone

Waldfestsetzung mit Hinweischarakter

Bauzone

Gemäss Revision ZNP (Stand: Pilotdossier)

Künftige Bauzone infolge Waldfeststellung

Planperimeter

Genehmigt im Jahre 1942

Der Geometer:
Brig-Glis, den 03.02.2012

ZURBRIGGEN KARL AG
INGENIEUR- UND VERMESSUNGSBÜRO
dipl. Ing. ETH pat. Ing.-Geometer
3900 Brig-Glis 3906 Saas-Fee
027 922 27 00 info@zk-geometer

Die Gemeinde:
Naters, den 21. FEB. 2012

GEMEINDE NATERS

Der Forstingenieur:
Naters, den 7.2.12

Michlig + Partner
Raumplaner + Kulturingenieure
Lowinerstrasse 30
3911 Ried-Brig

Brig-Glis, den 24.02.12
Dienststelle für Wald und Landschaft
Kreis Oberwallis

Ingenieur Waldbewirtschaftung
M. Hutter
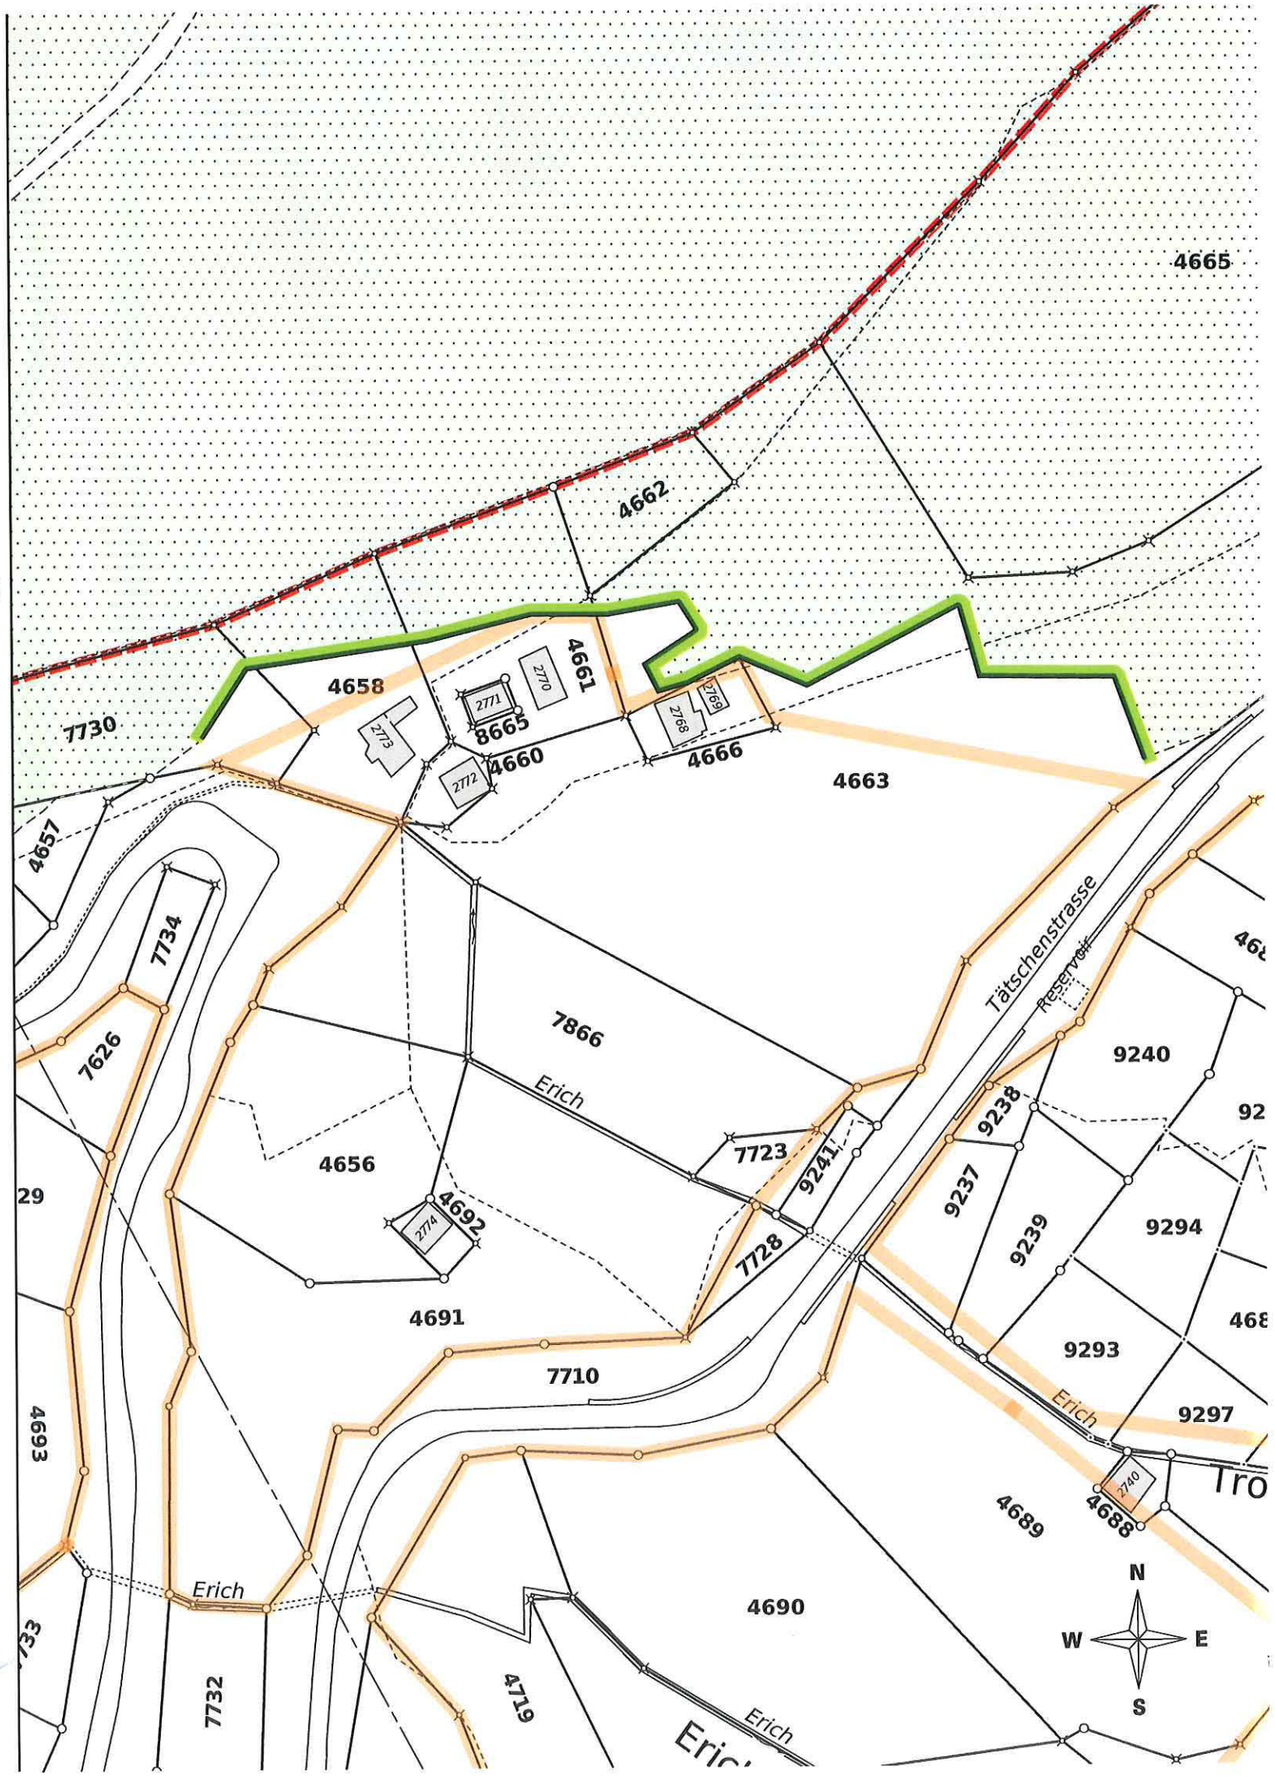
Dienststelle für Wald und Landschaft OBERWALLIS